

COMUNE DI FOLLONICA

Provincia di Grosseto


SETTORE 3 - USO E ASSETTO DEL TERRITORIO

U.O.C. N.8 - Pianificazione del Territorio - S.I.T.
Largo Cavallotti n. 1

PEEP EST LOTTO 7

PROGETTO DI VARIANTE DI CONSISTENZA FINALE

art. 83 comma 12 e art. 142 L.R.T. n. 1/05

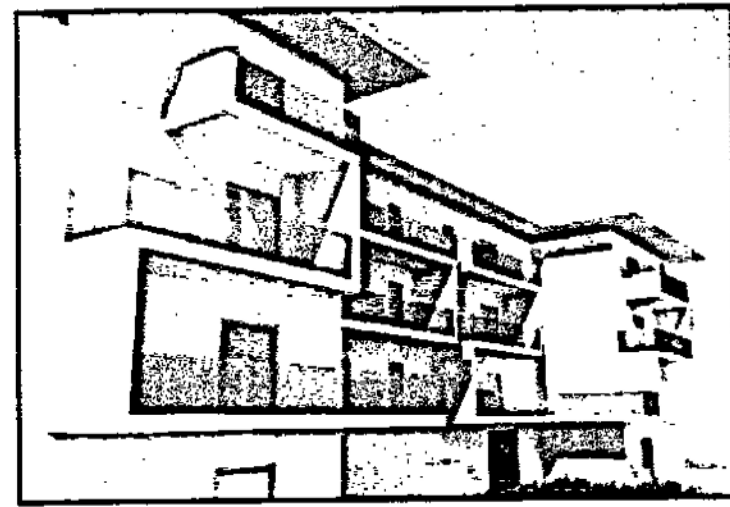

COMUNE DI FOLLONICA
Permesso di costruire
del 22 MAG 2007
Variante di consistenza finale
presentata in data
Prot. 11338
18 GIU 2008
A. TERNINO

Operatori:

Progetto:

Collaboratori:

TAV. N°


02

ELABORATO:

PIANTA PIANO INTERRATO
STATO APPROVATO

SCALA: 1/100

EMISSIONE:

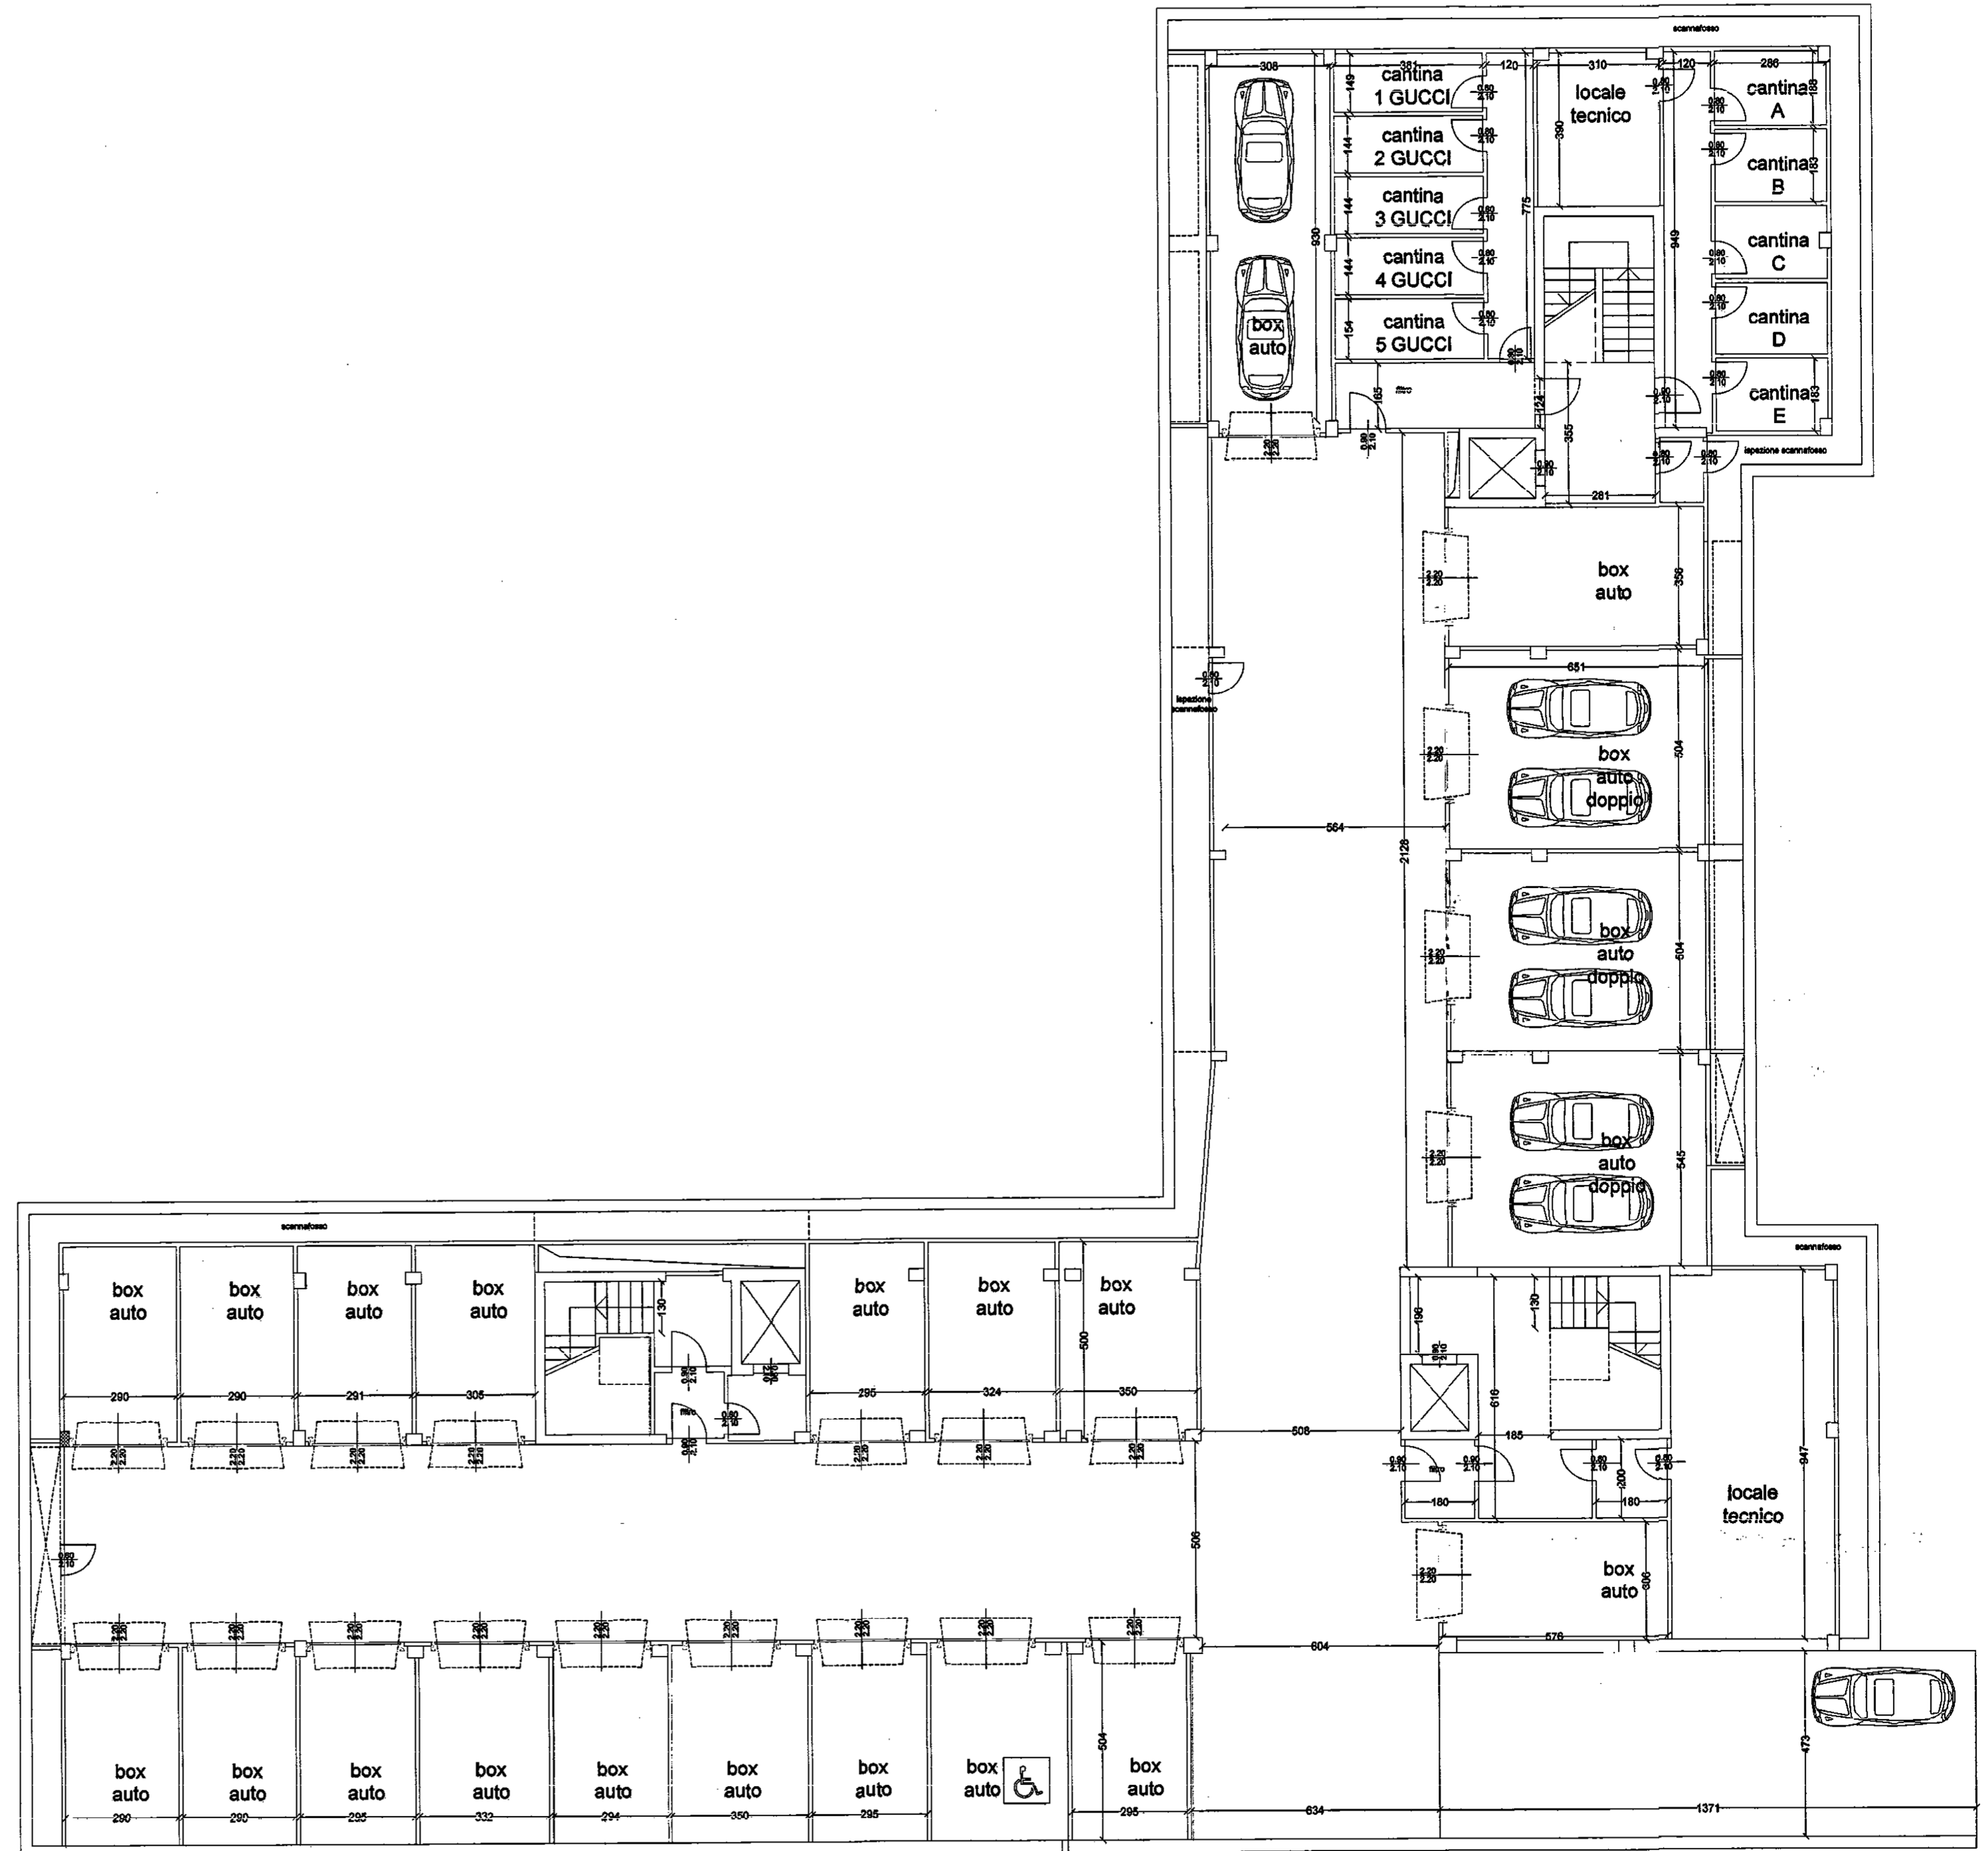


COMUNE DI FOLLONICA
Provincia di Grosseto

SETTORE 3 - USO E ASSETTO DEL TERRITORIO
U.O.C. N.8 - Pianificazione del Territorio - S.I.T.
Largo Cavallotti n. 1

PEEP EST LOTTO 7

PROGETTO DI VARIANTE DI CONSISTENZA FINALE
art. 83 comma 12 e art. 142 L.R.T. n. 1/05

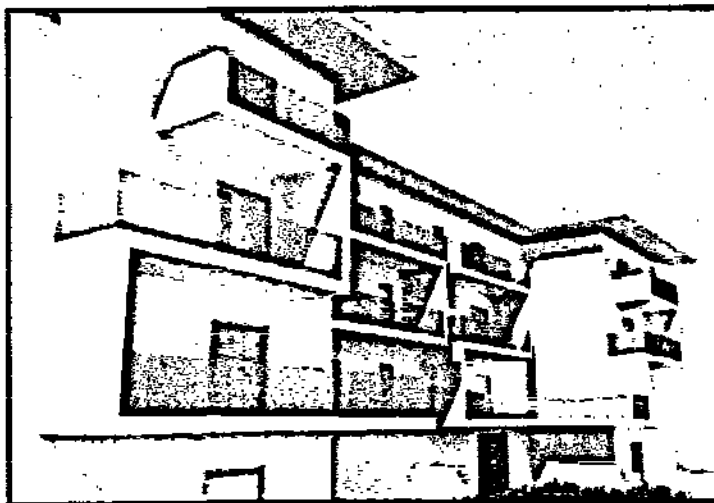

COMUNE DI FOLLONICA
Permesso di costruire n. 243/06
del 17 MAR 2007
Variante di consistenza
presentata in data 18 OTT 2009
Prot. 24358

Operatori:

Progetto:

Collaboratori:

TAV. N°


03

ELABORATO:

PIANTA PIANO INTERRATO
STATO DI VARIANTE

SCALA: 1:100

EMISSIONE:

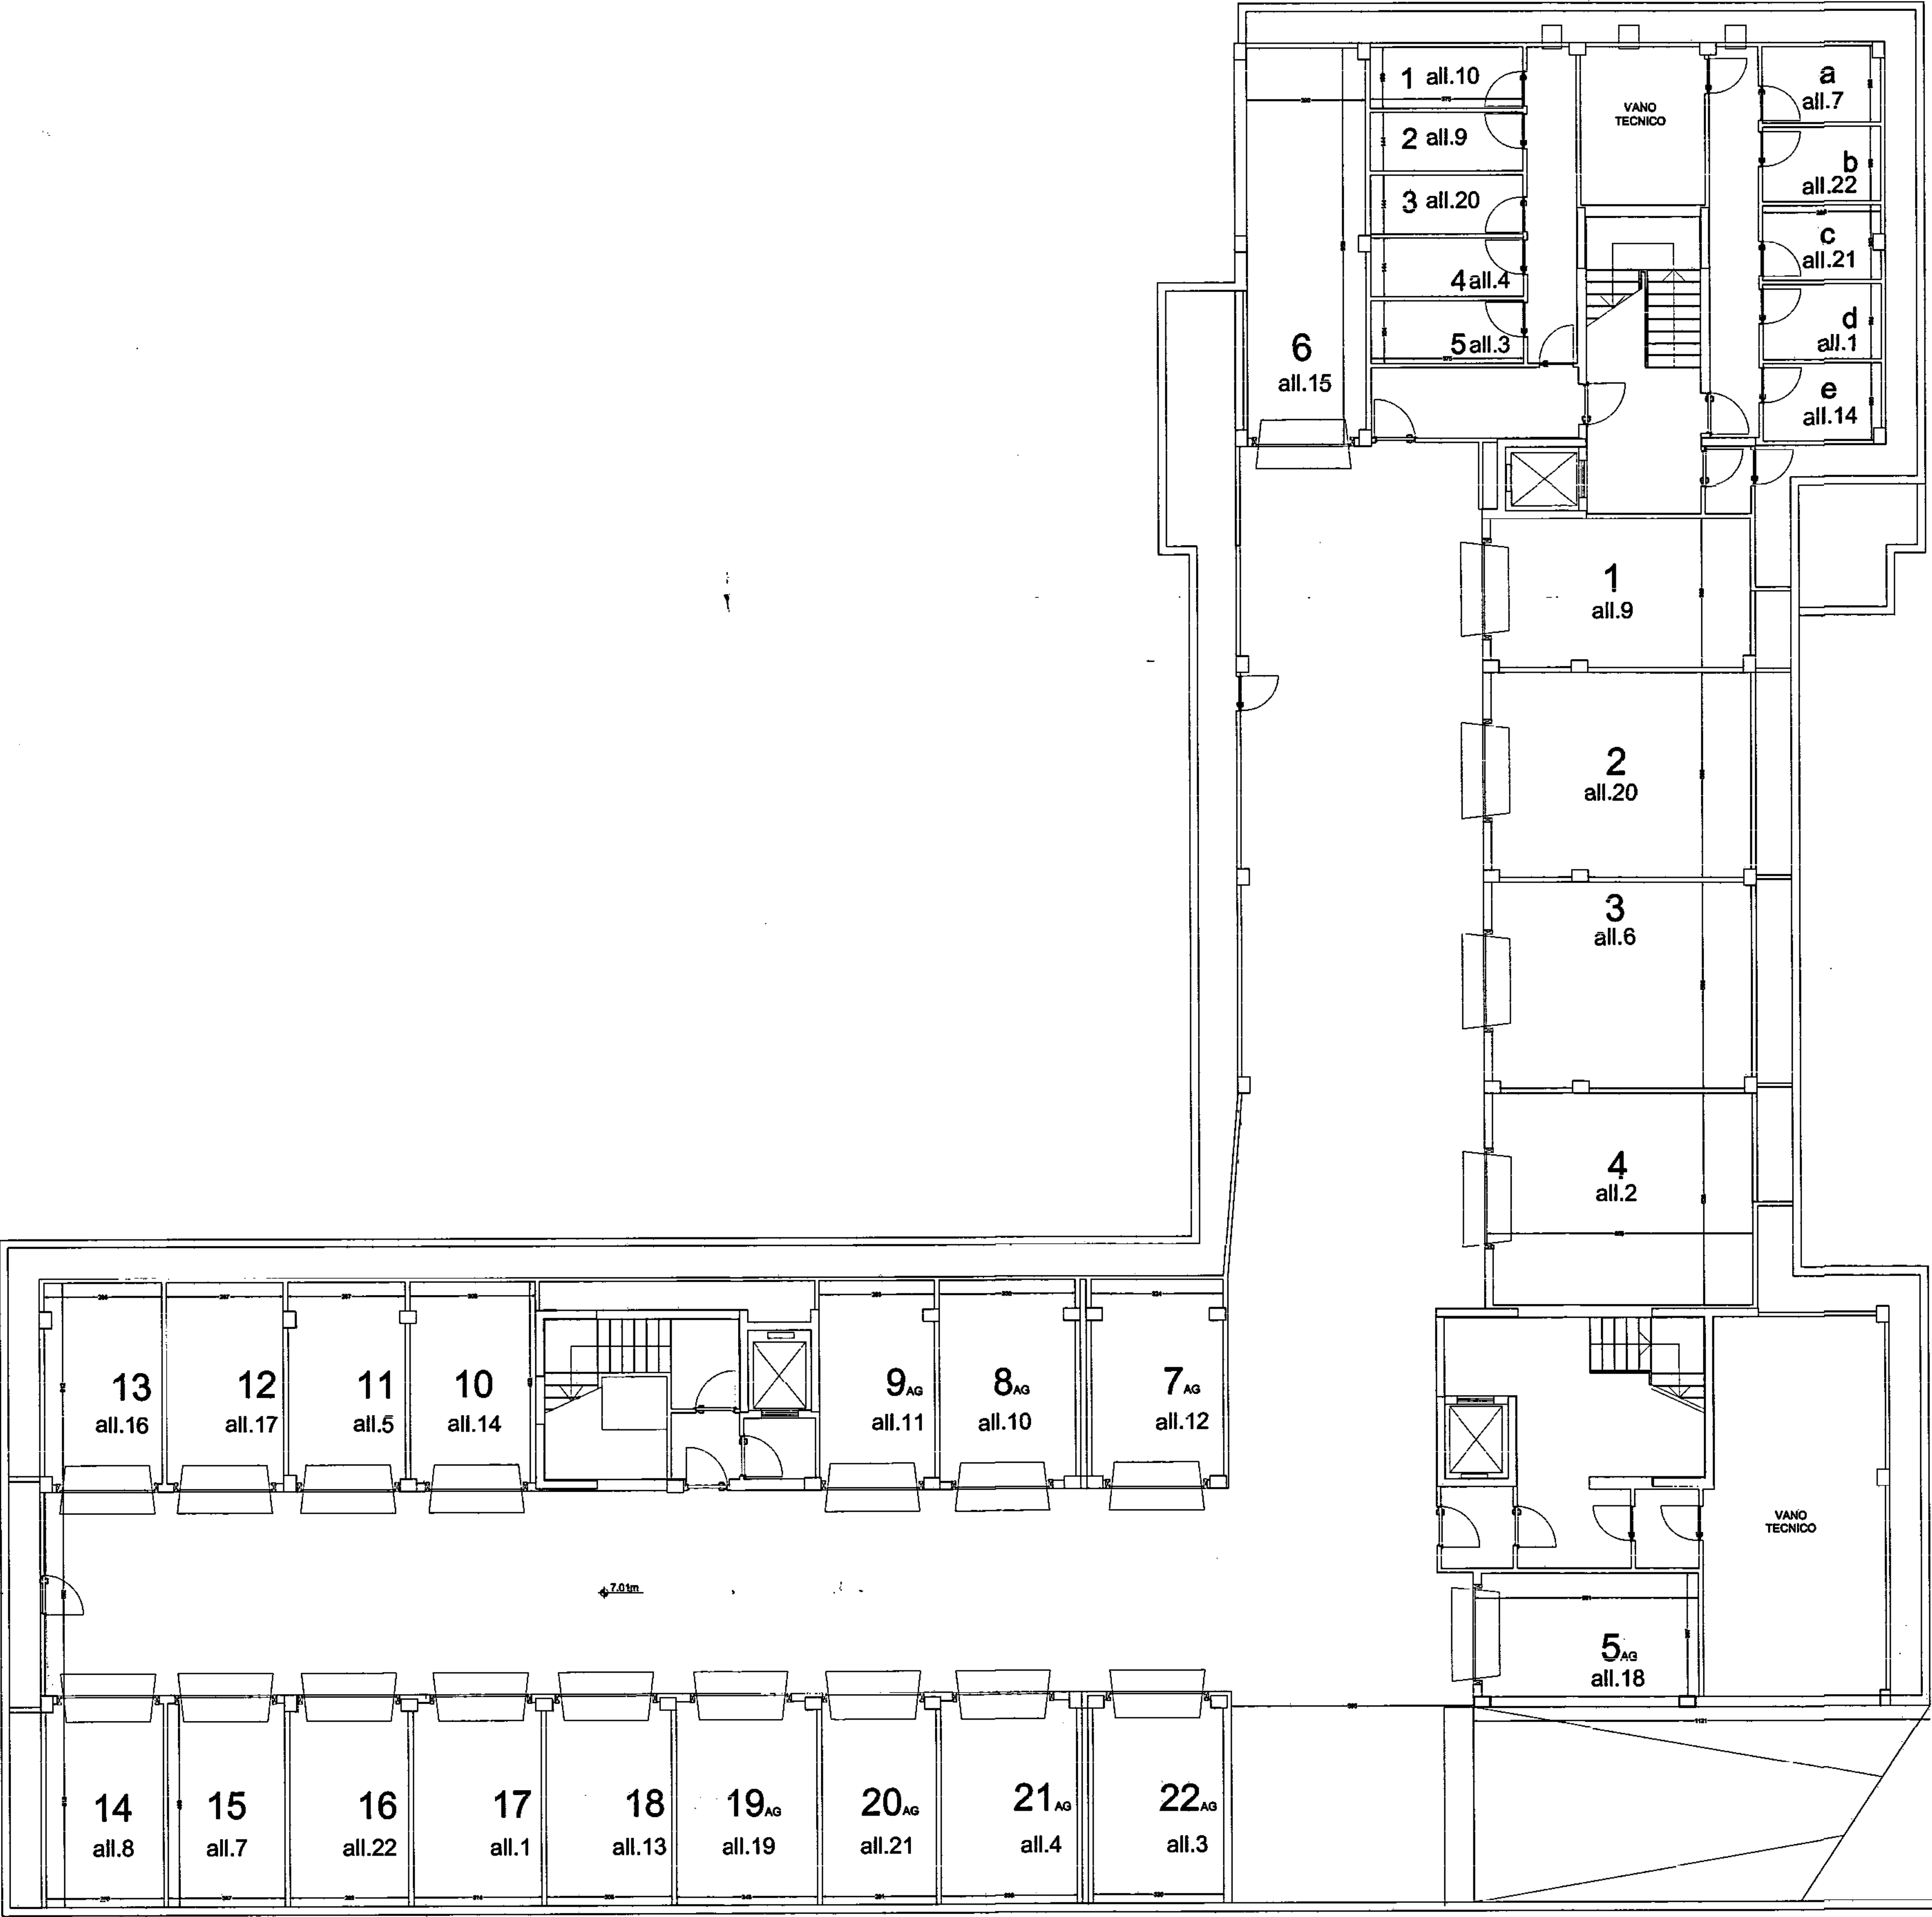


COMUNE DI FOLLONICA
Provincia di Grosseto
SETTORE 3 - USO E ASSETTO DEL TERRITORIO
U.O.C. N.8 - Pianificazione del Territorio - S.I.T.
Largo Cavallotti n. 1
PEEP EST LOTTO 7
PROGETTO DI VARIANTE DI CONSISTENZA FINALE
art. 83 comma 12 e art. 142 L.R.T. n. 1/05



COMUNE DI FOLLONICA
Permesso di costruire n° 444/06
del 24 MAG 2007
Variante di consistenza
presentata in data 8 GIU 2009
Prot. 44658 N. 15440

Operatori:

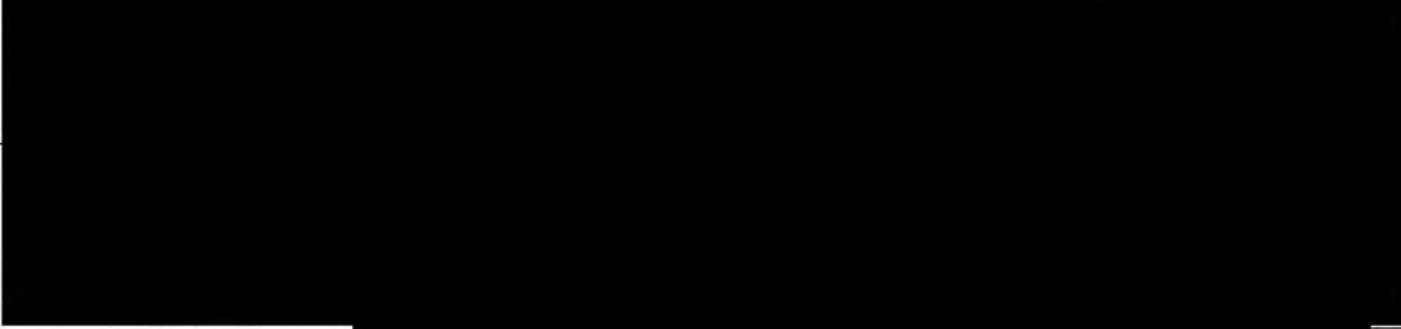

Progetto:

Collaboratori :



TAV. N°

04

ELABORATO:


PIANTA PIANO INTERRATO
STATO SOVRAPPOSTO

SCALA: 1:100

EMISSIONE:

LEGENDA

- COSTRUZIONI
- DEMOLIZIONI

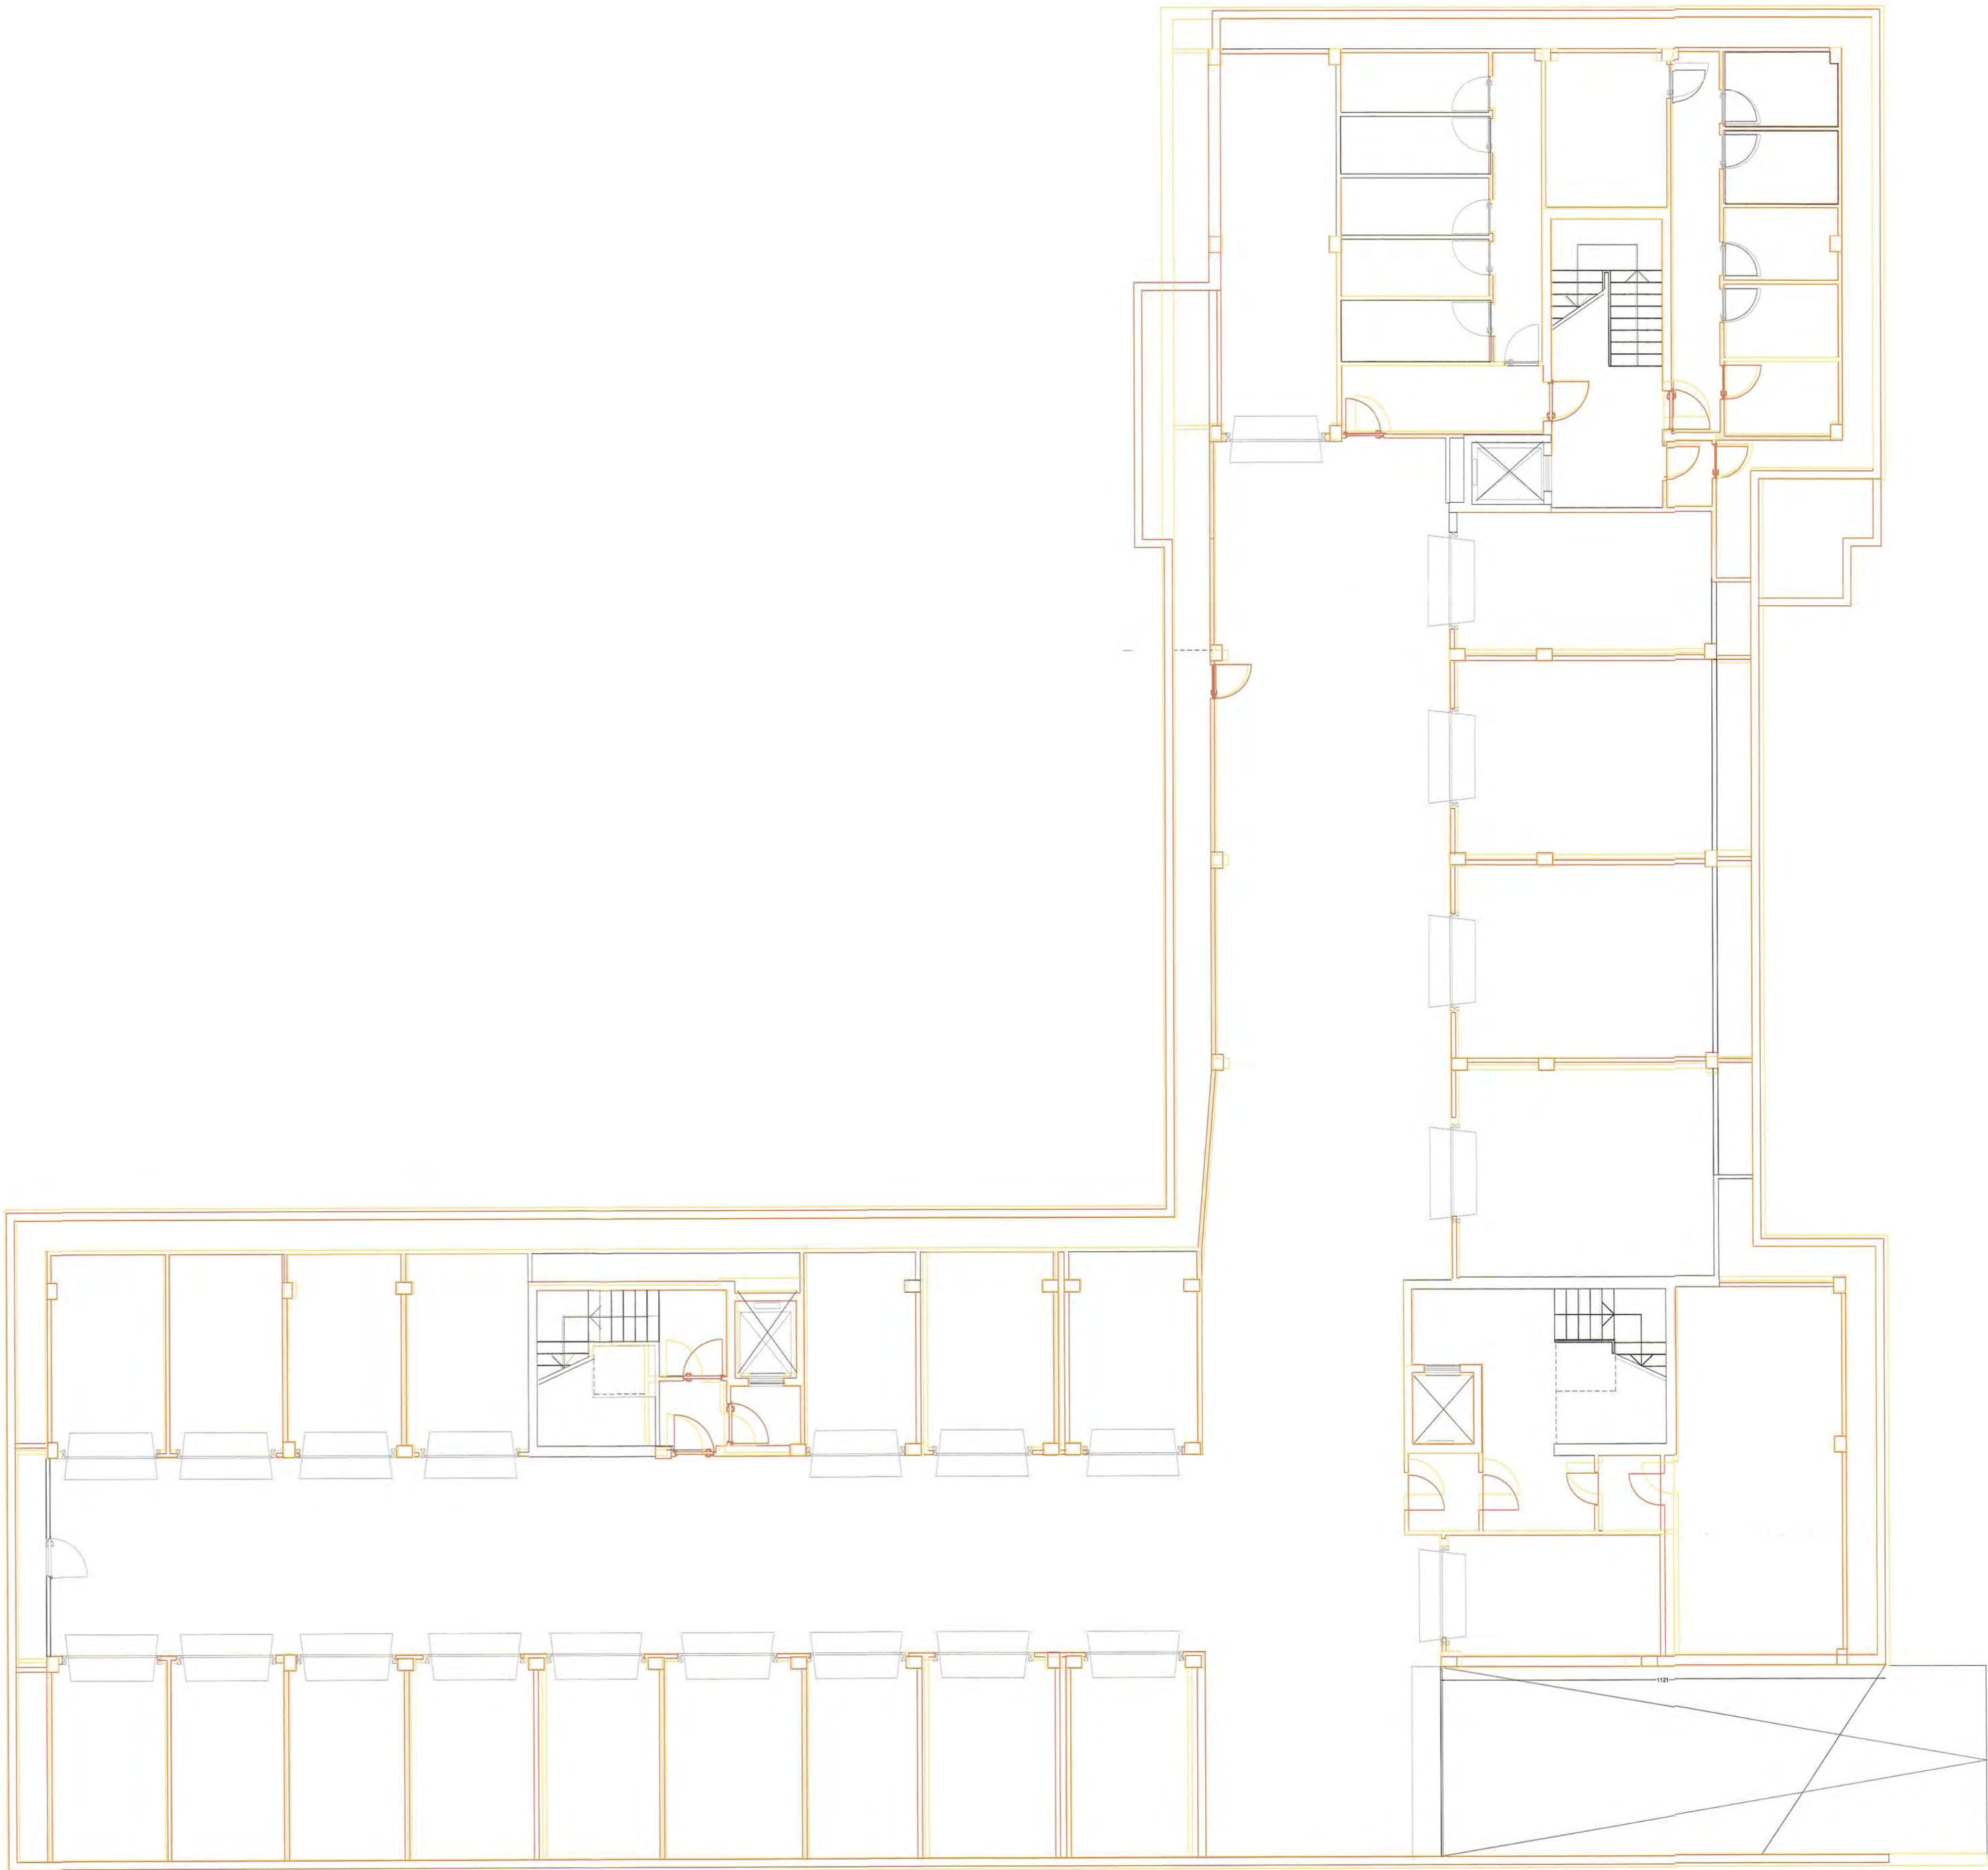

SETTORE 3 - USO E ASSETTO DEL TERRITORIO
U.O.C. N.8 - Pianificazione del Territorio - S.I.T.
Largo Cavallotti n. 1

PROGETTO DI VARIANTE DI CONSISTENZA FINALE
art. 83 comma 12 e art. 142 L.R.T. n. 1/05



COMUNE DI FOLLONICA
 Permesso di costruire n° 1114/06
 del 24 MAG. 2007
 Variante di consistenza finale
 presentata in data 18 GIU. 2009
 Prot. 41858

Progetto:

Collaboratori :


TAV. N°

ELABORATO:

05

PIANTA PIANO TERRA
STATO APPROVATO

CONFINE DEL LOTTO

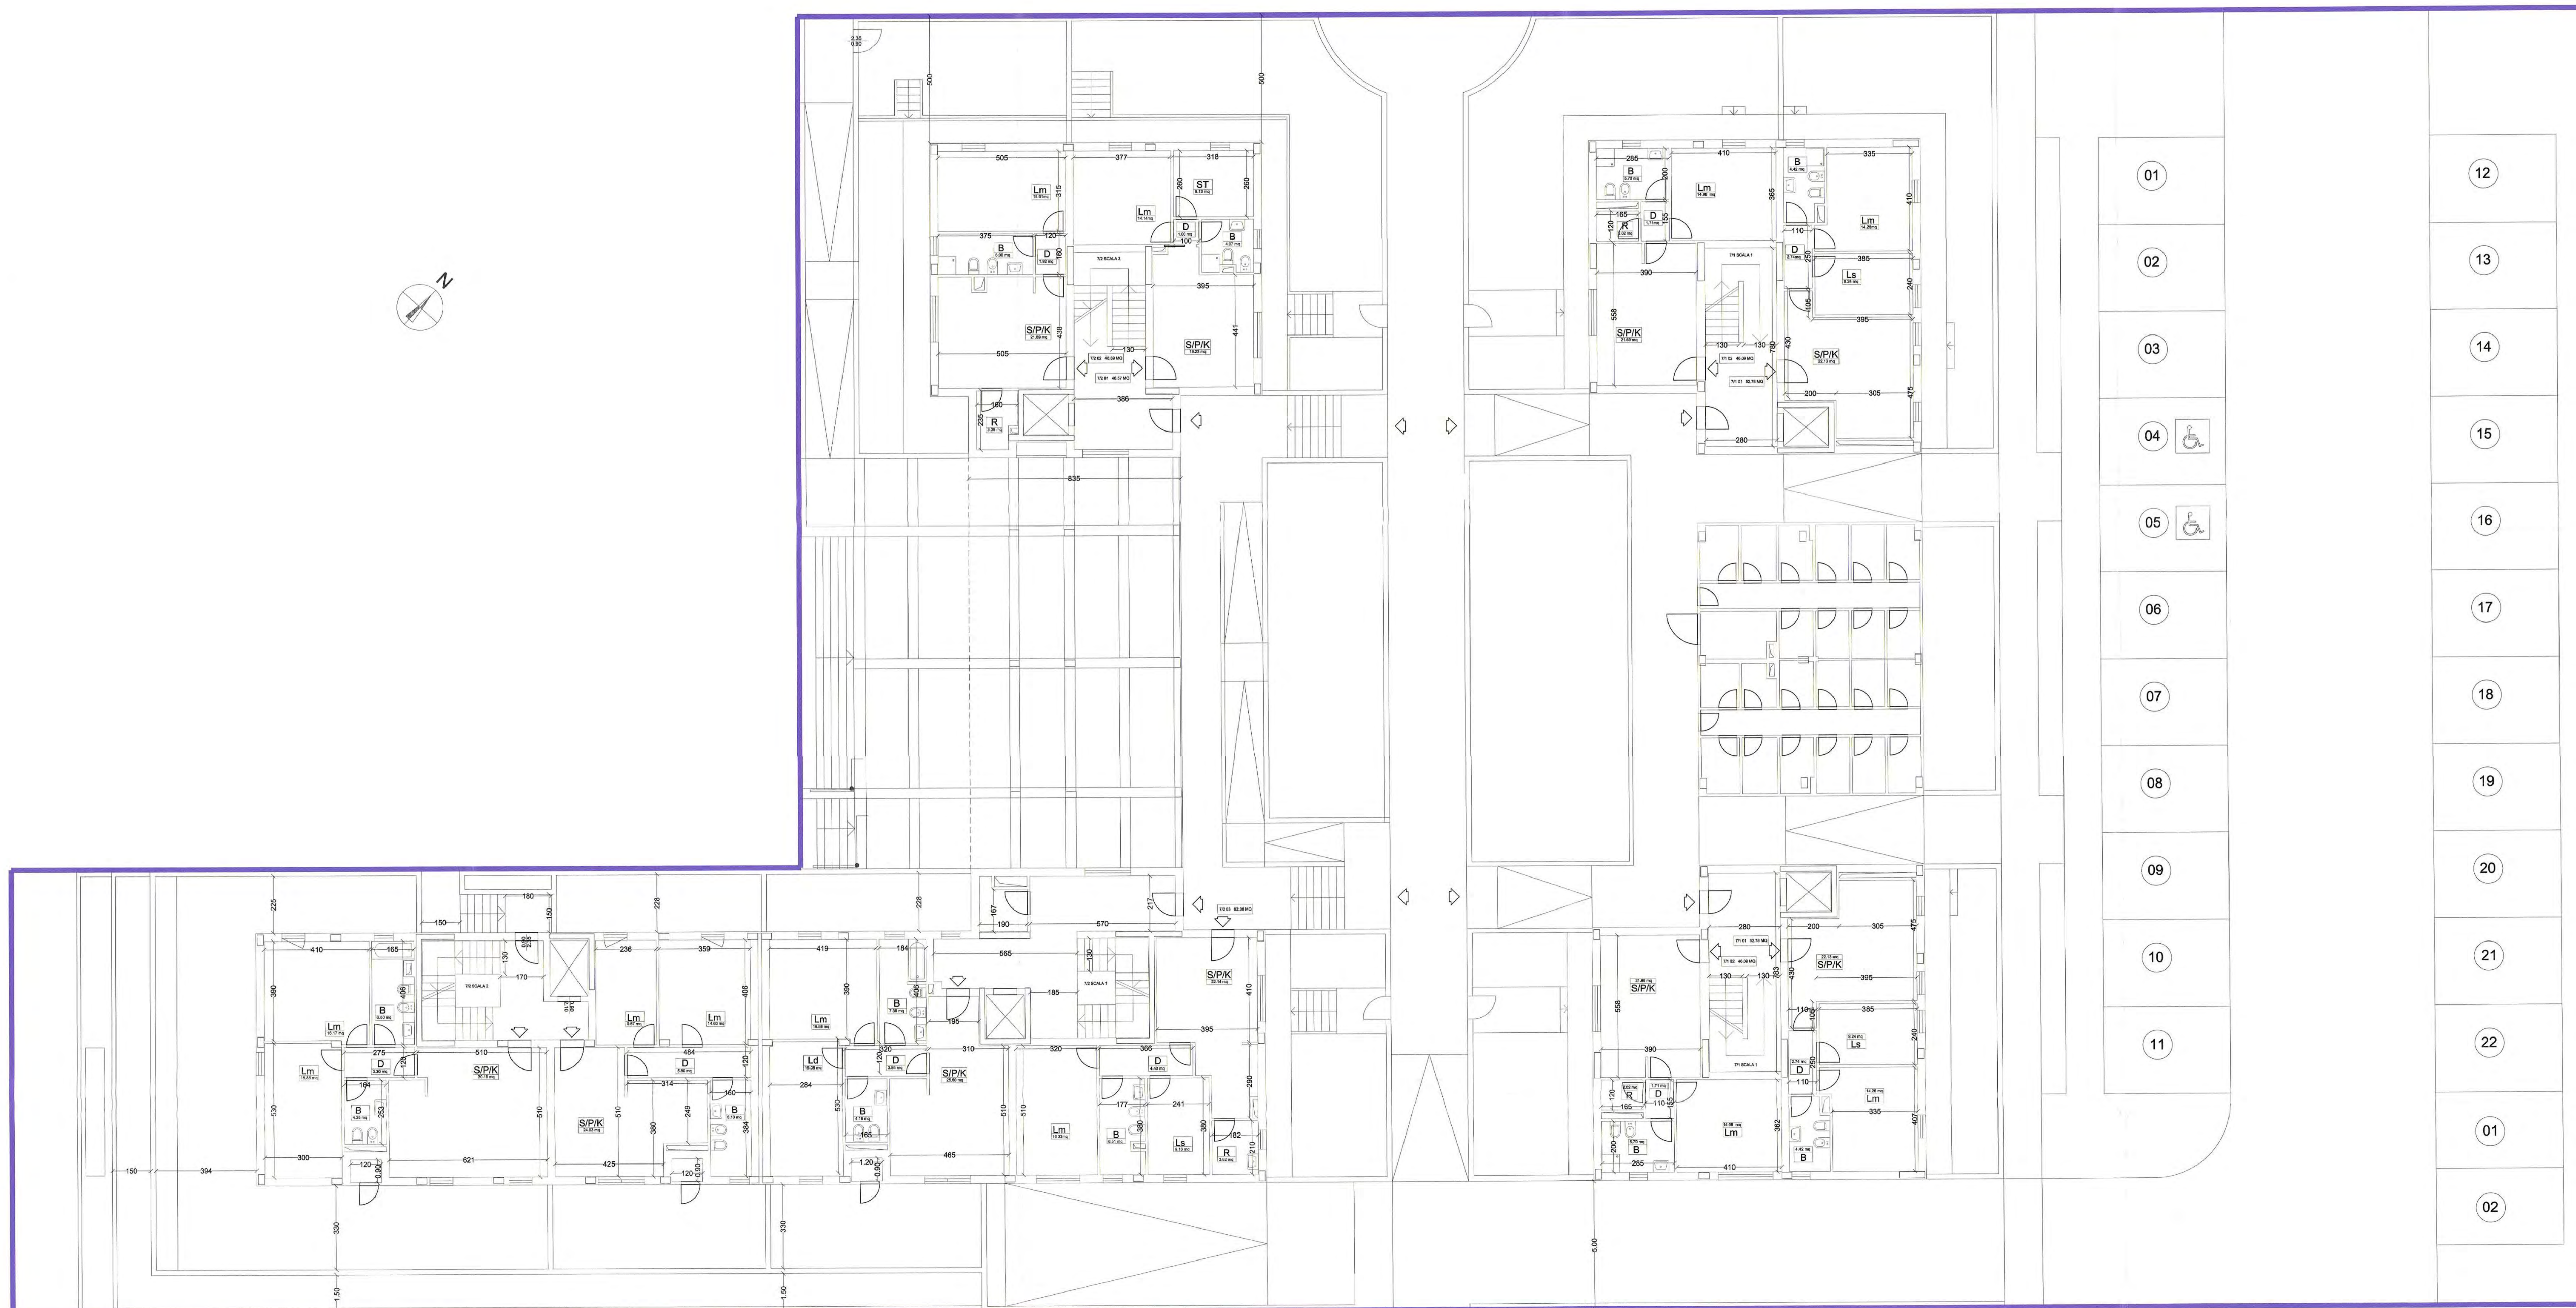

COMUNE DI FOLLONICA
Provincia di Grosseto
SETTORE 3 - USO E ASSETTO DEL TERRITORIO
U.O.C. N.8 - Pianificazione del Territorio - S.I.T.
Largo Cavallotti n. 1
PEEP EST LOTTO 7
PROGETTO DI VARIANTE DI CONSISTENZA FINALE
art. 83 comma 12 e art. 142 L.R.T. n. 1/05



COMUNE DI FOLLONICA
Permesso di costruire
del 24 MAG 2007
Valido fino al 1.8 GIU 2009
Progetto di Variante
di Consistenza Finale
Prof. Ing. ...

Operatori:
Progetto:
Collaboratori:

TAV. N°
06
ELABORATO:
PIANTA PIANO TERRA
STATO DI VARIANTE
SCALA: 1:100
EMISSIONE:

CONFINE DEL LOTTO



COMUNE DI FOLLONICA
Provincia di Grosseto
SETTORE 3 - USO E ASSETTO DEL TERRITORIO
U.O.C. N.8 - Pianificazione del Territorio - S.I.T.
Largo Cavallotti n. 1
PEEP EST LOTTO 7
PROGETTO DI VARIANTE DI CONSISTENZA FINALE
art. 83 comma 12 e art. 142 L.R.T. n. 1/05




COMUNE DI FOLLONICA
Permessi di costruire n. 24 del 24 MAR 2009
progettato da: [redacted]
Prel. n. 11833 del 18 GIU 2009

Operatori:
[redacted]
Progetto:
Collaboratori:
[redacted]

TAV. N°	ELABORATO:	SCALA: 1:100
07	PIANTA PIANO TERRA STATO SOVRAPPONTO	EMISSIONE:

- LEGENDA
- COSTRUZIONI
 - DEMOLIZIONI
 - CONFINE DEL LOTTO

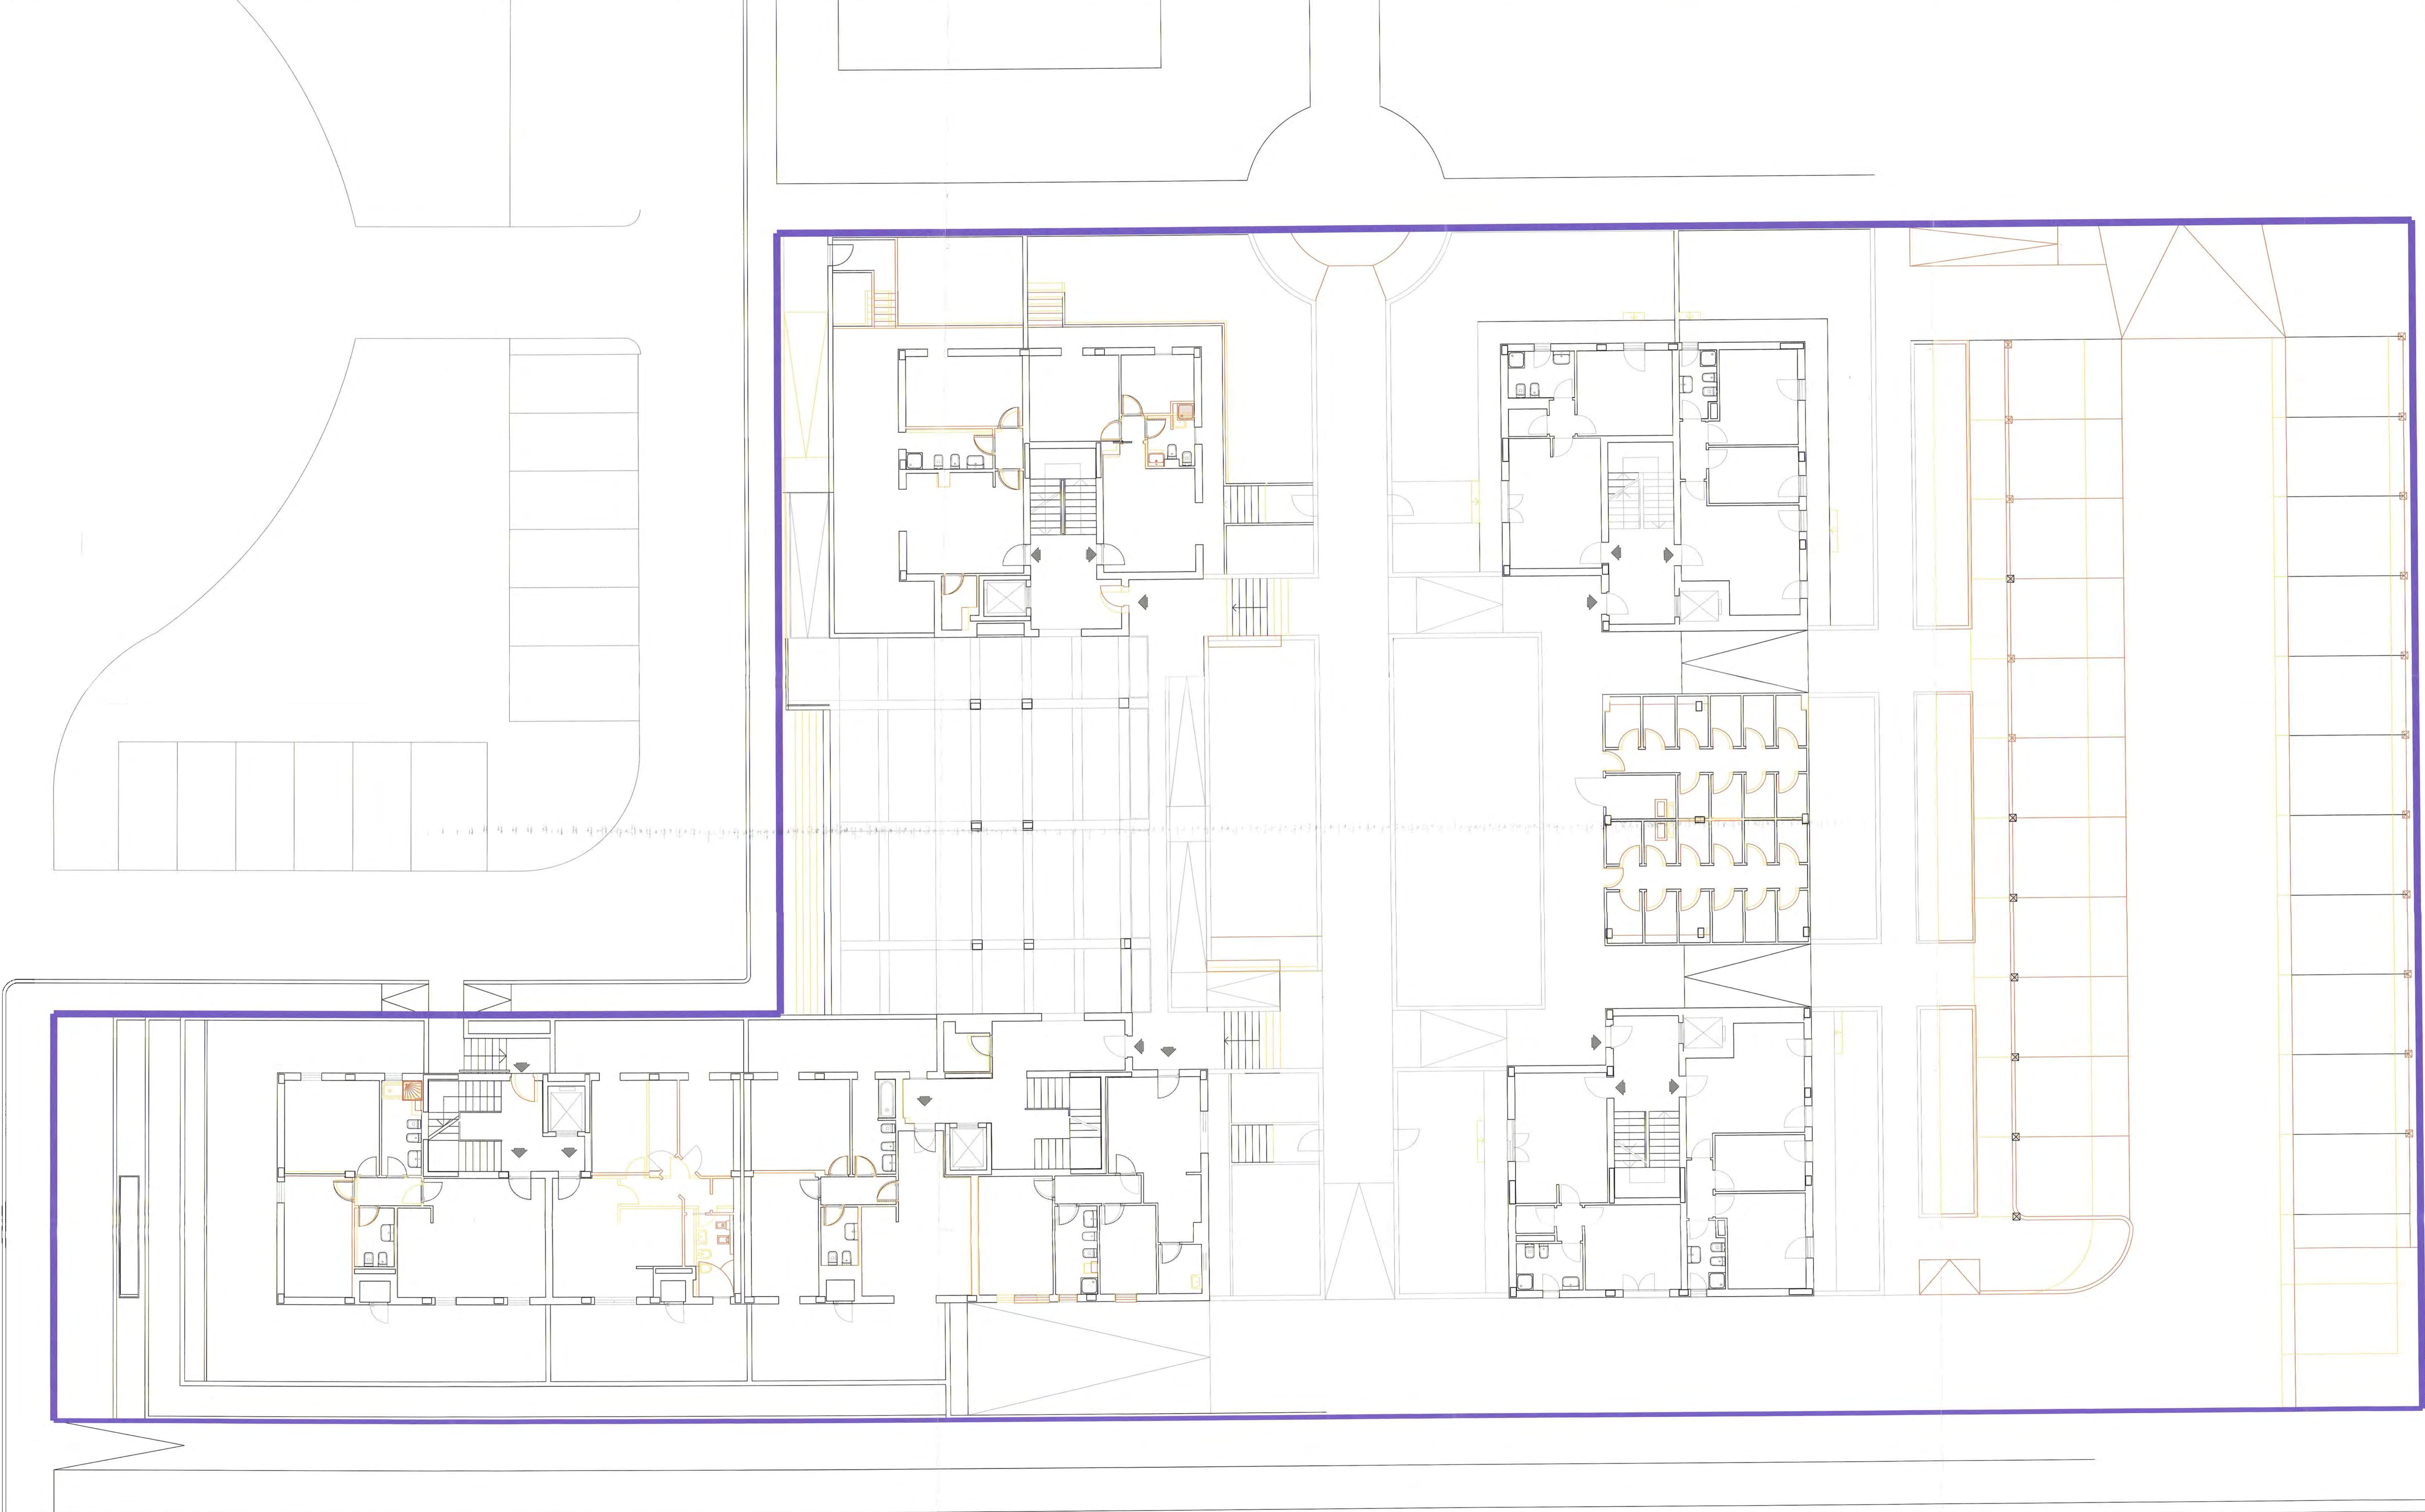


COMUNE DI FOLLONICA

Provincia di Grosseto

SETTORE 3 - USO E ASSETTO DEL TERRITORIO
U.O.C. N.8 - Pianificazione del Territorio - S.I.T.
Largo Cavallotti n. 1


PEEP EST LOTTO 7

PROGETTO DI VARIANTE DI CONSISTENZA FINALE
art. 83 comma 12 e art. 142 L.R.T. n. 1/05

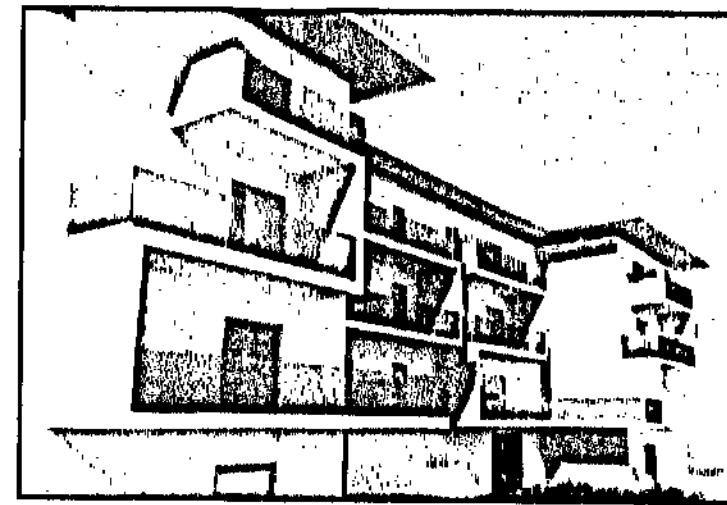

COMUNE DI FOLLONICA
Peregrino
del
24 MAG 2007
Verifica di consistenza
del
16 GIU 2009
Prof. M. G. S. S.
A. T. S. S. S.

Operatori:

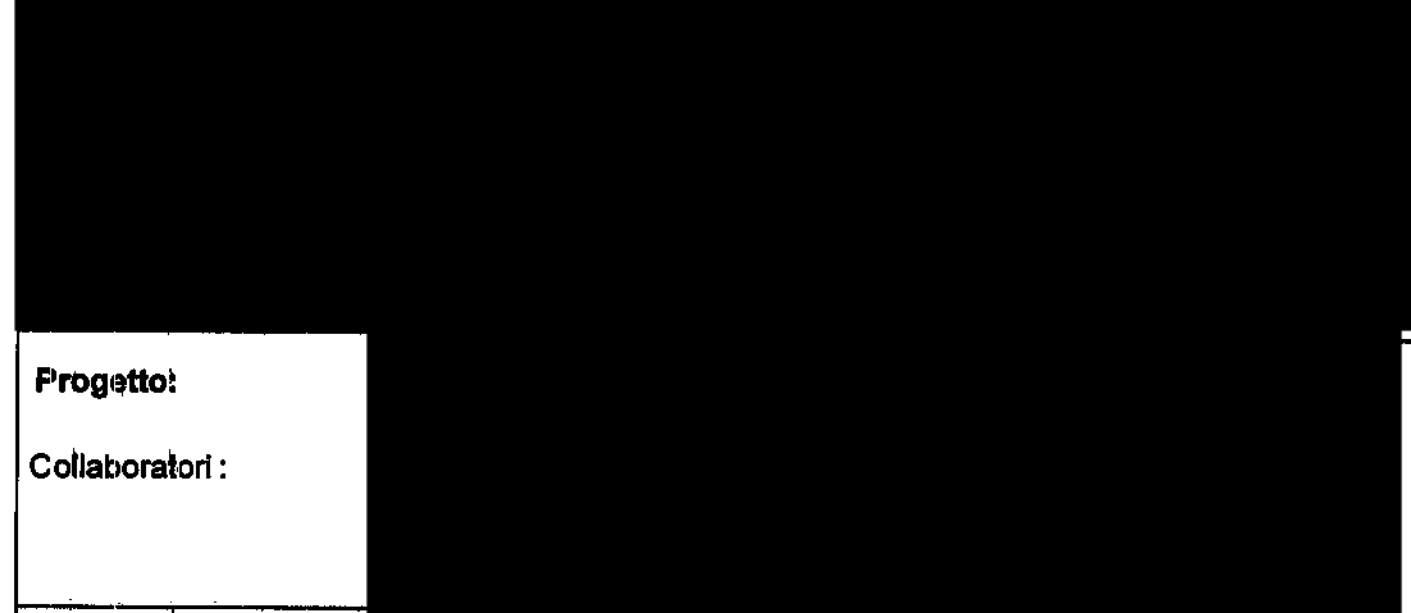

TAV. N°




08

ELABORATO:

PIANTA PIANO PRIMO
STATO APPROVATO


SCALA: 1:100

EMISSIONE:

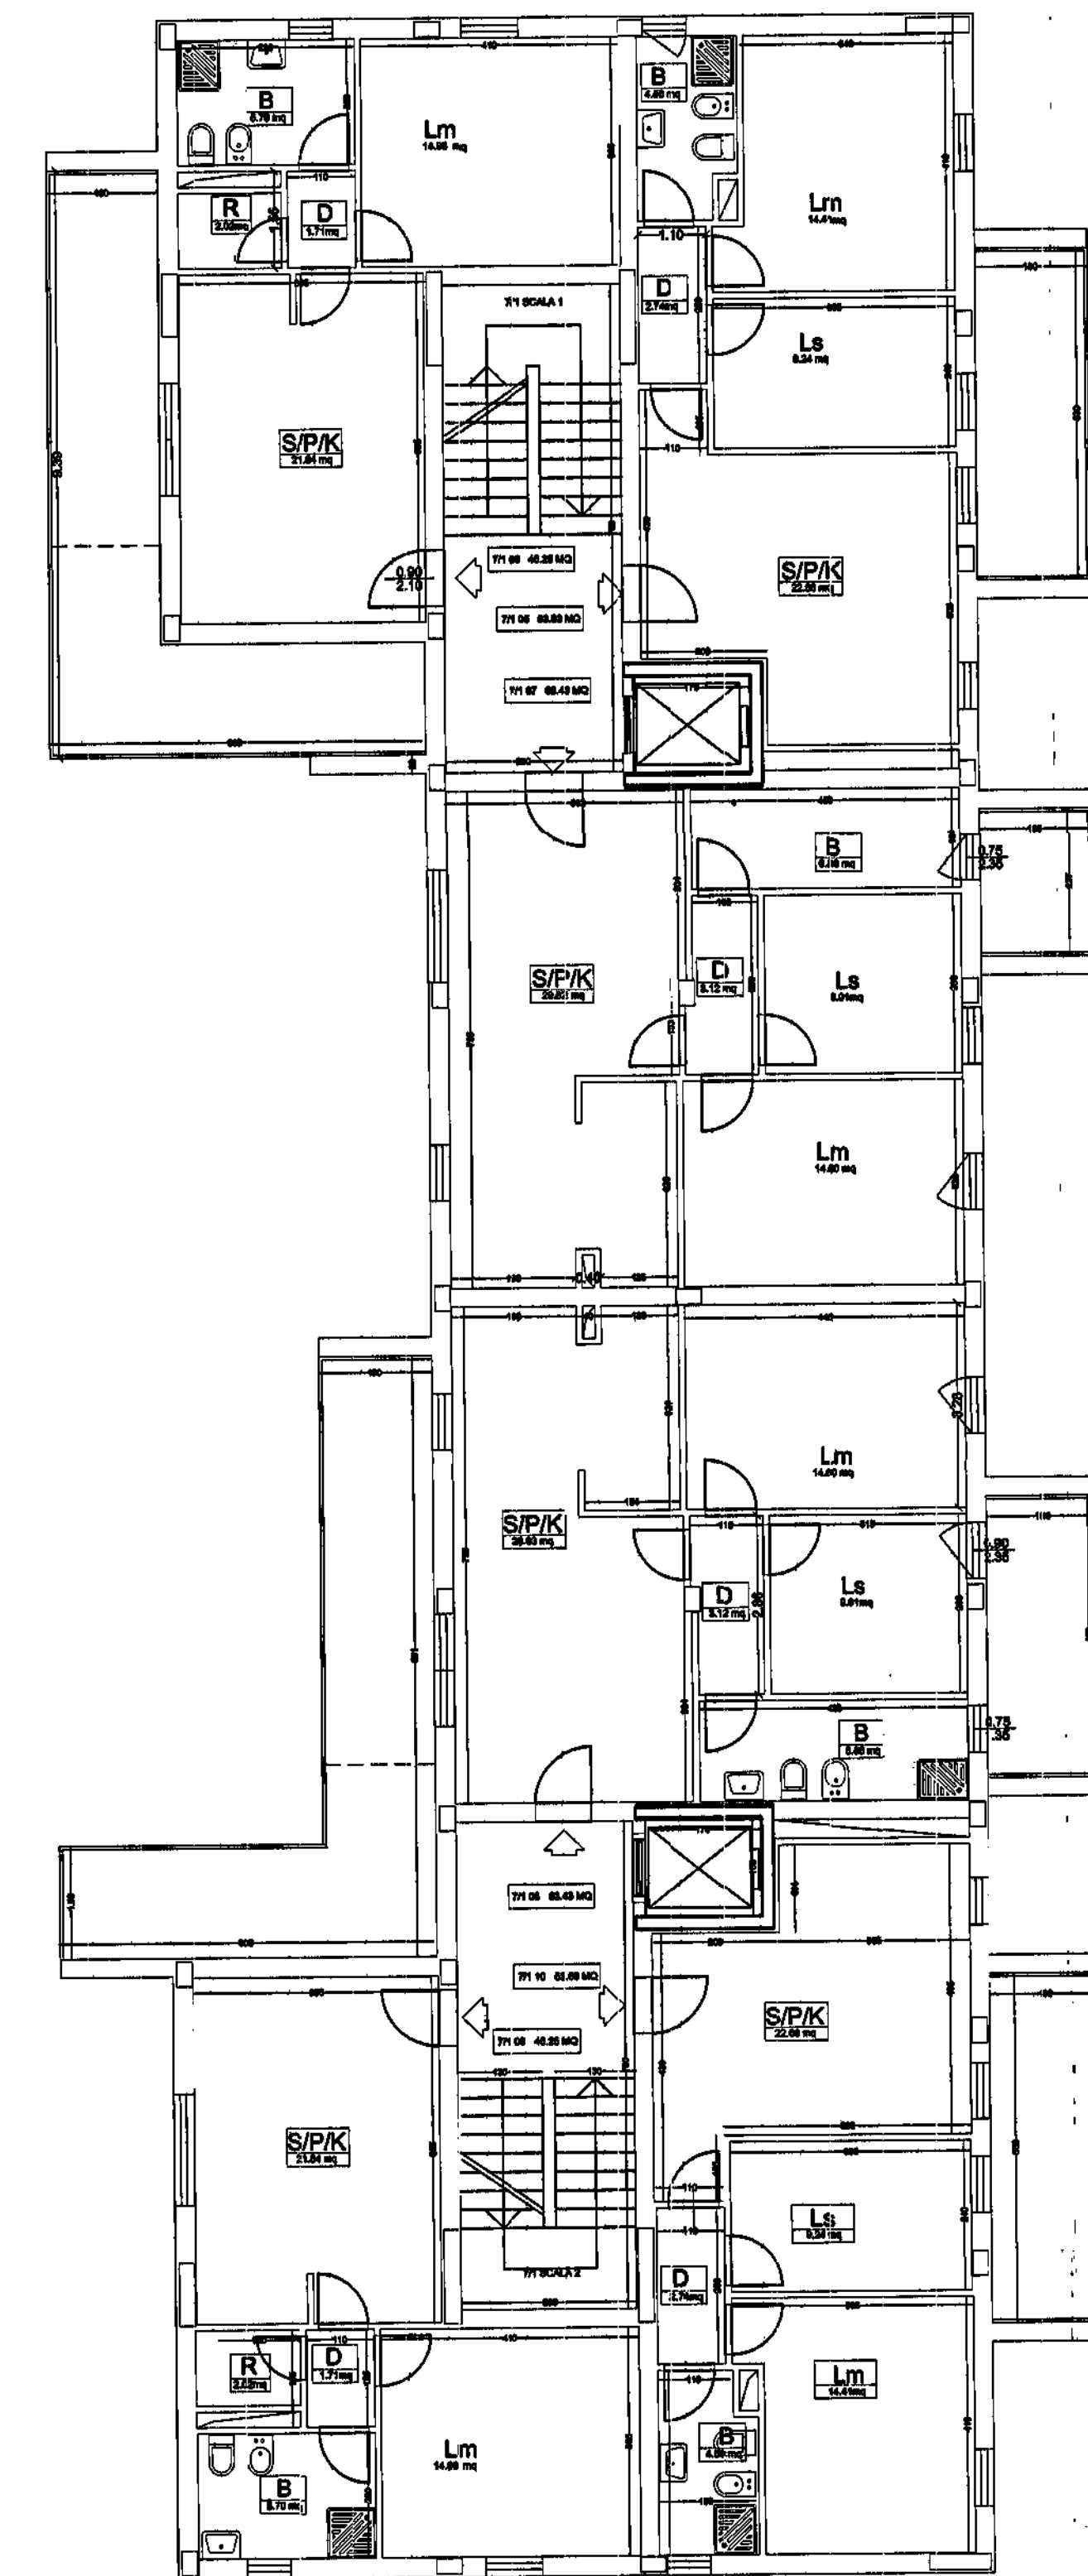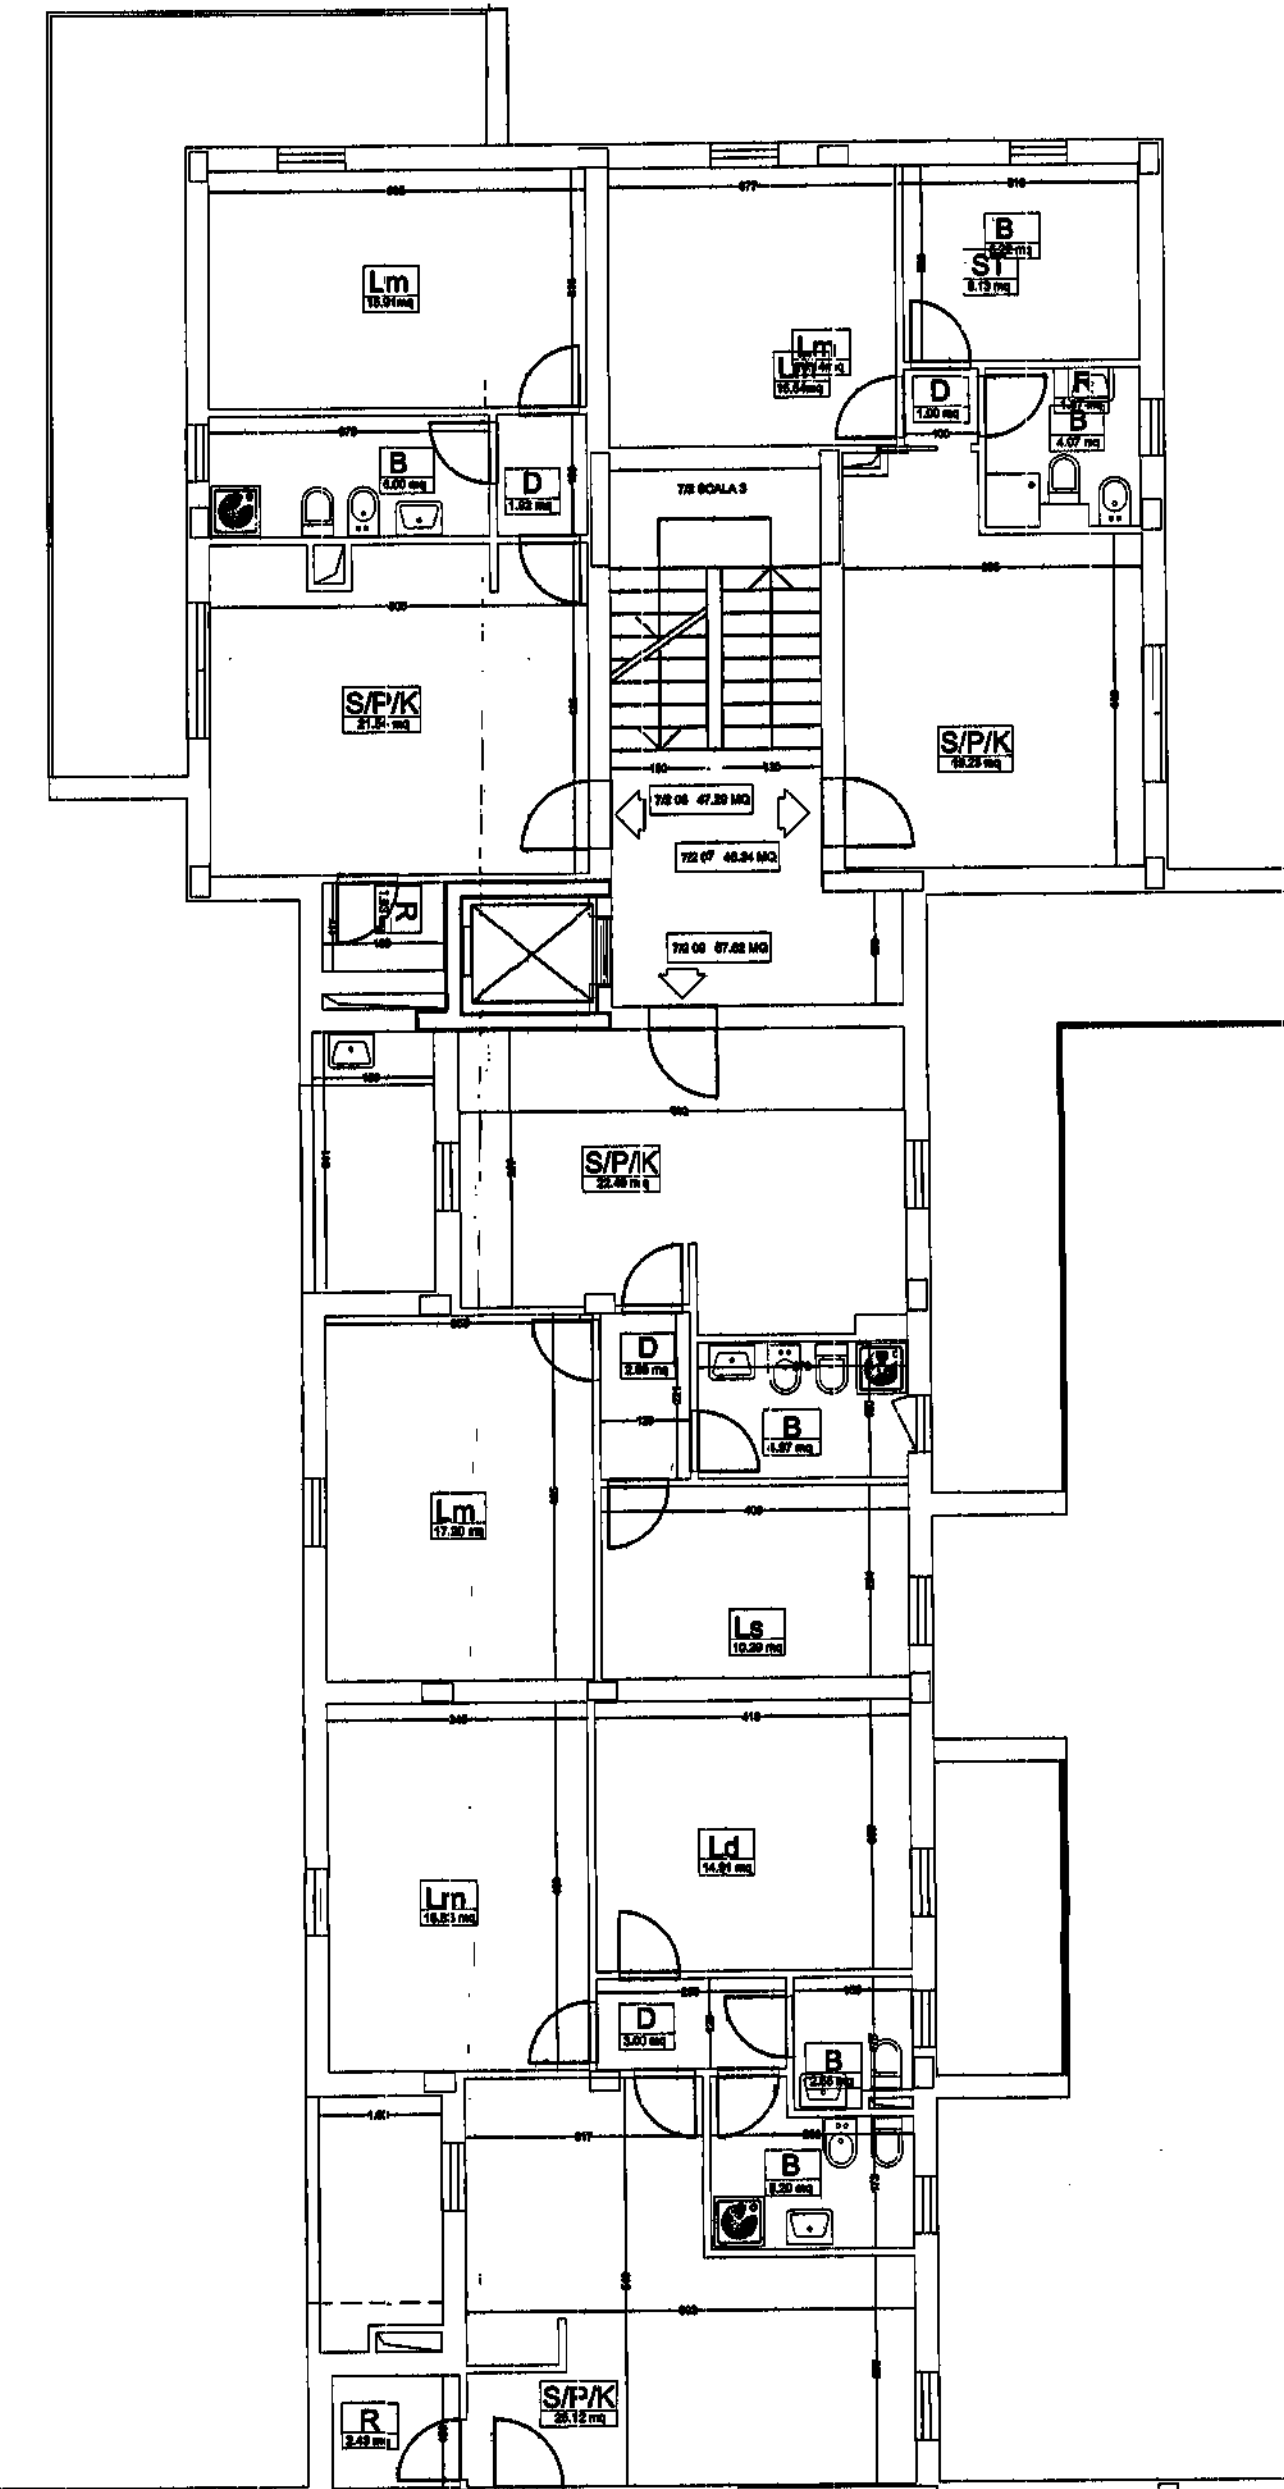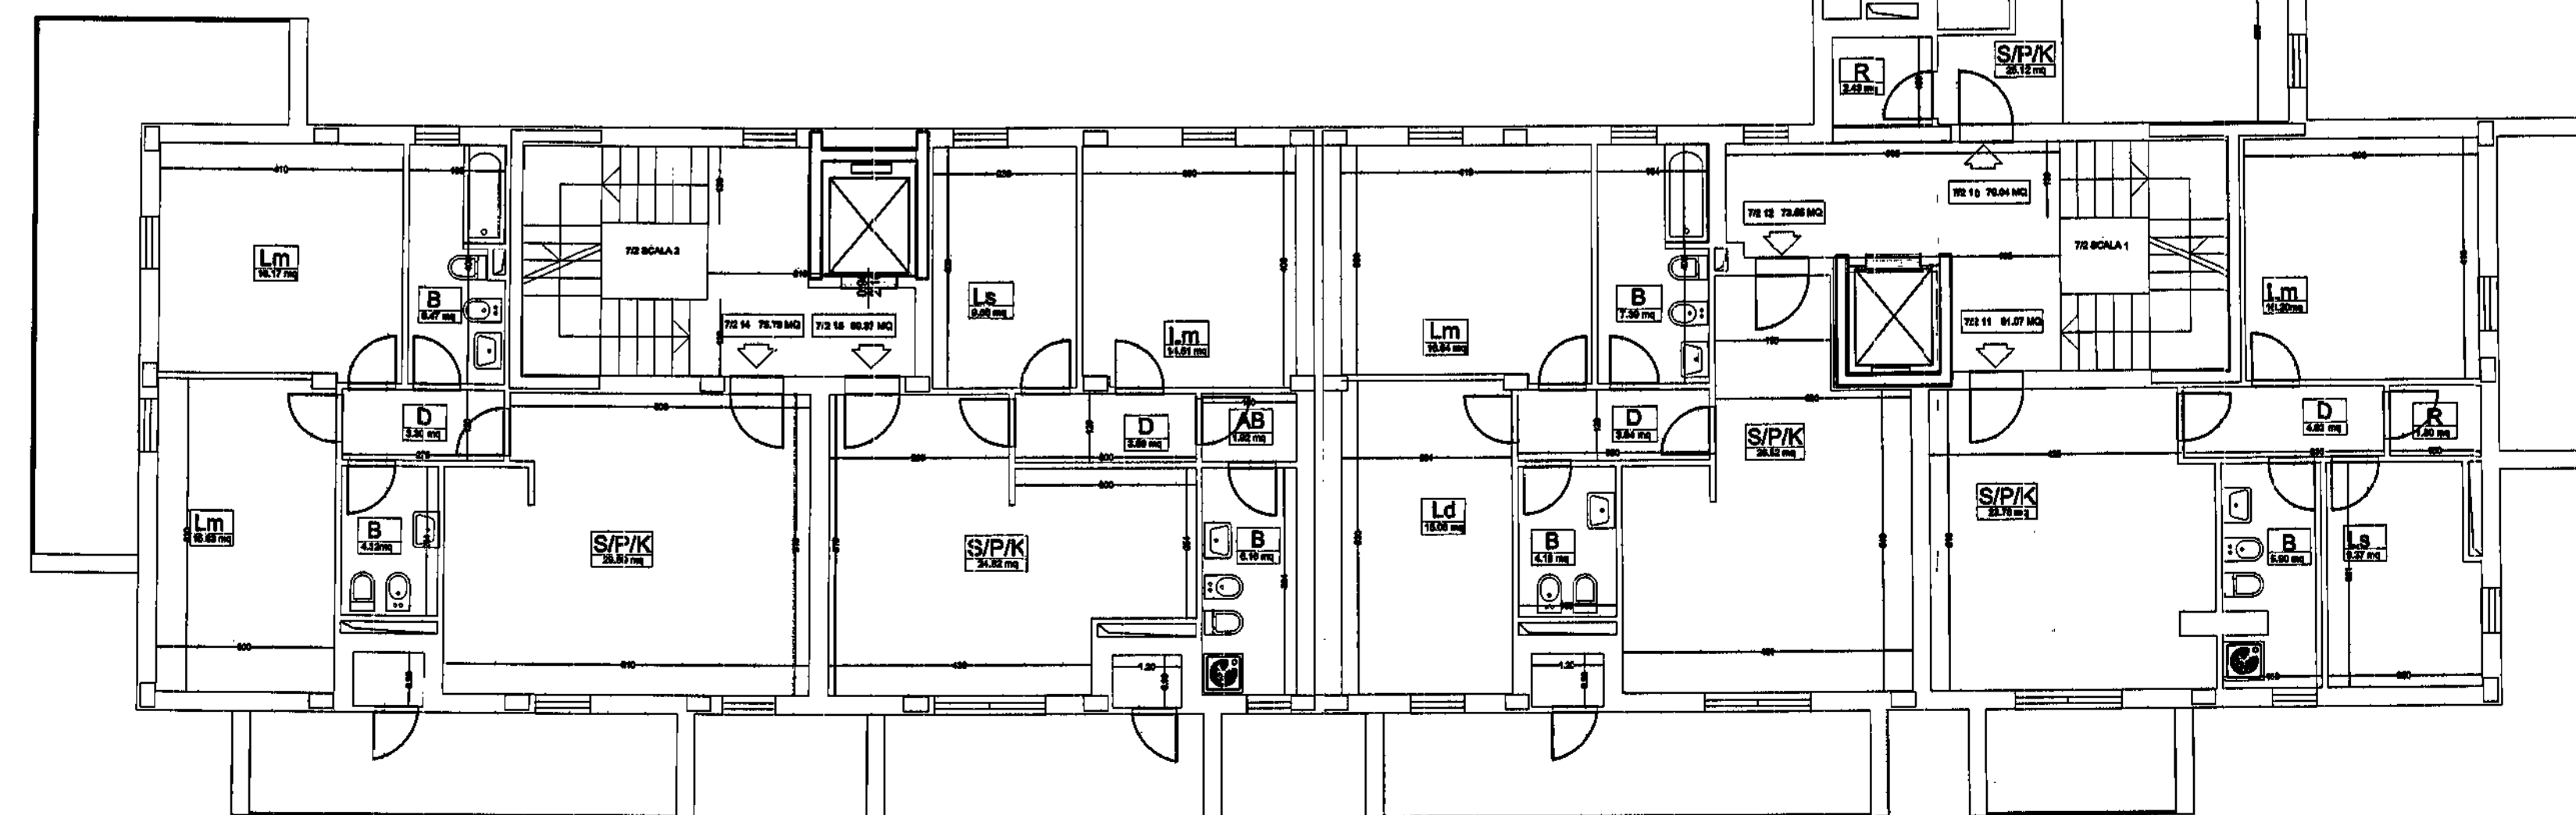


COMUNE DI FOLLONICA
Provincia di Grosseto
SETTORE 3 - USO E ASSETTO DEL TERRITORIO
U.O.C. N.8 - Pianificazione del Territorio - S.I.T.
Largo Cavallotti n. 1

PEEP EST LOTTO 7
PROGETTO DI VARIANTE DI CONSISTENZA FINALE
art. 83 comma 12 e art. 142 L.R.T. n. 1/05

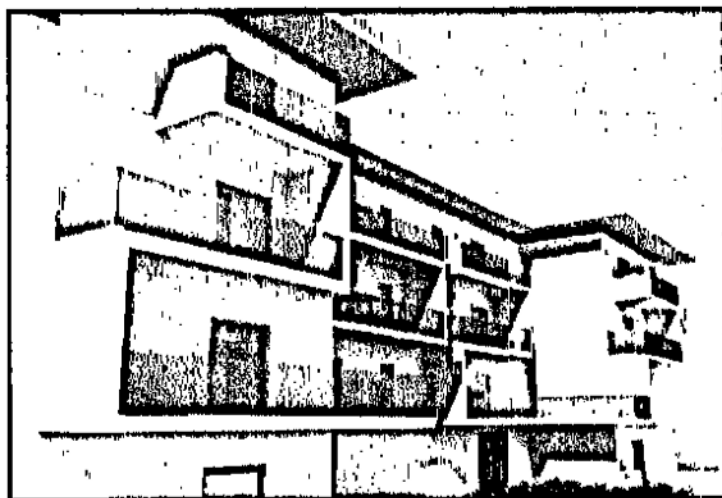

COMUNE DI FOLLONICA
P. n. 97/06/2007-2241/6
Var. n. 1 di consistenza finale
pres. 18.600.2009
Prot. 41858
R. TECNICO

Operatori:	
[Redacted]	
Progetto:	
Collaboratori:	
TAV. N°	ELABORATO:
09	PIANTA PIANO PRIMO STATO DI VARIANTE
SCALA: 1:100	
EMISSIONE:	

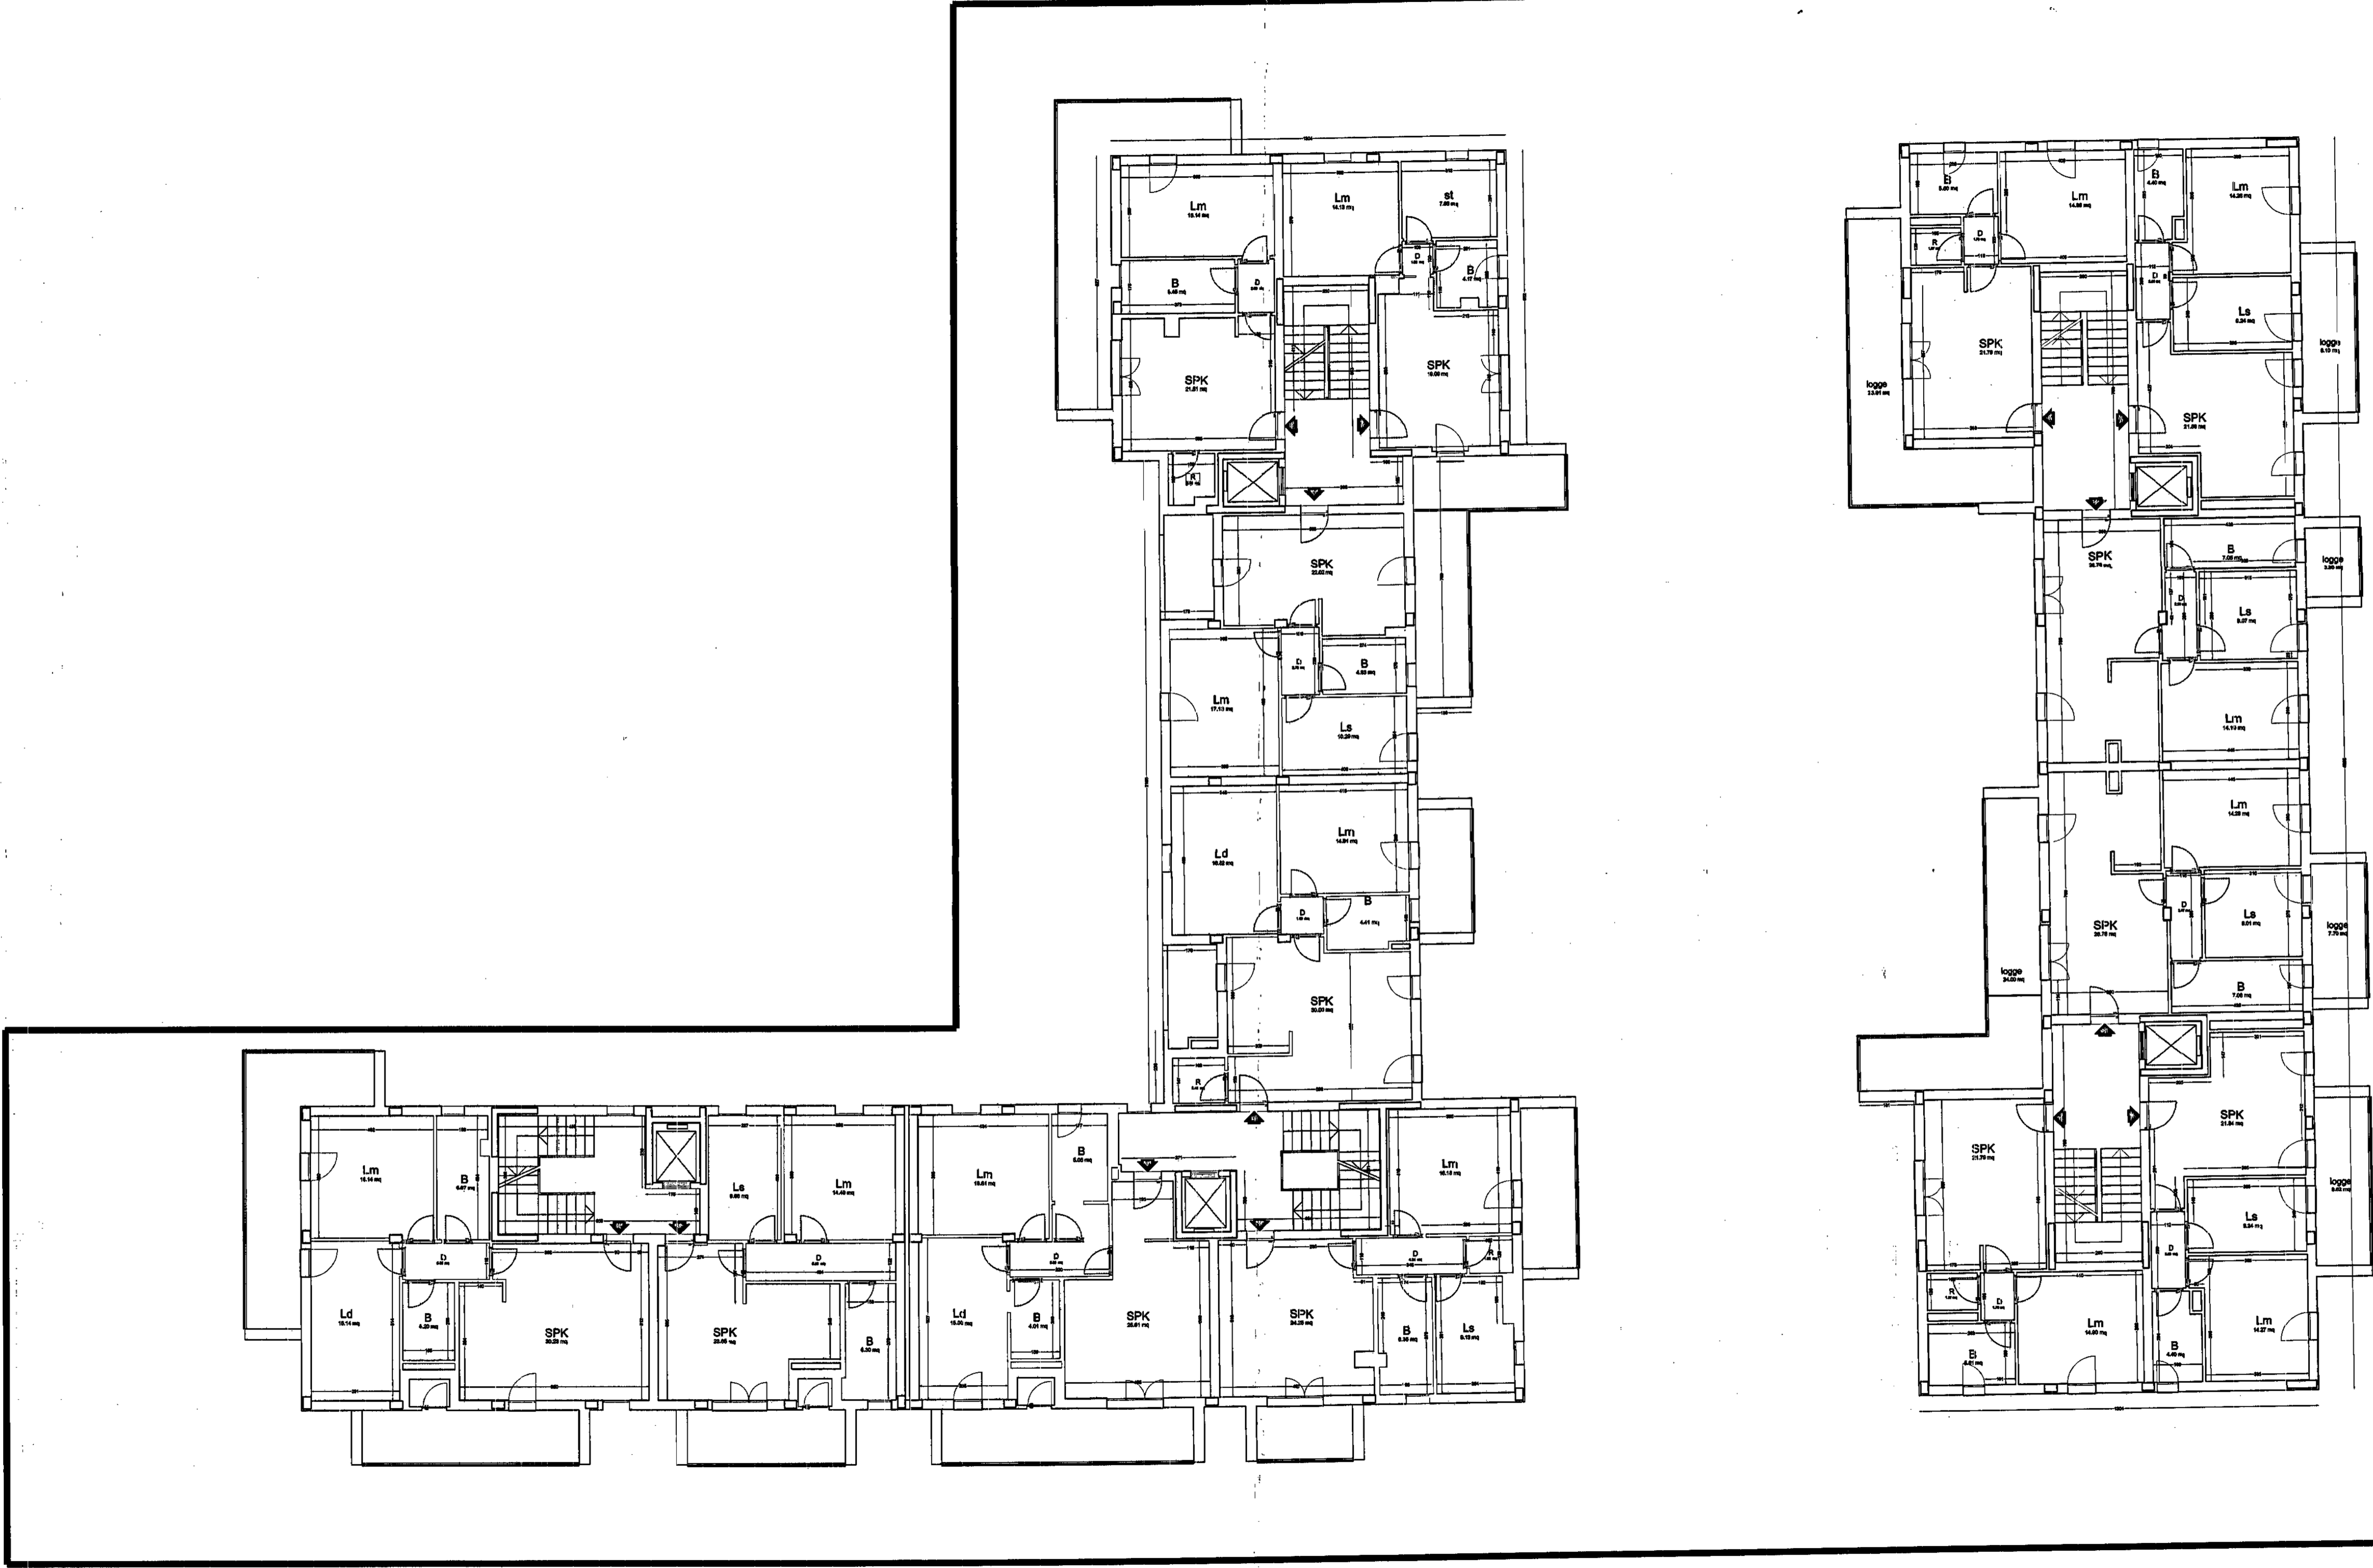

COMUNE DI FOLLONICA
Provincia di Grosseto

SETTORE 3 - USO E ASSETTO DEL TERRITORIO
U.O.C. N.8 - Pianificazione del Territorio - S.I.T.
Largo Cavallotti n. 1

PEEP EST LOTTO 7

PROGETTO DI VARIANTE DI CONSISTENZA FINALE
art. 83 comma 12 e art. 142 L.R.T. n. 1/05



COMUNE DI FOLLONICA
Permesso di costruire
del 24 MAR 2007 / 111 / 06
Var. Cons. di consistenza finale
Pres. 16 GIU 2009
Prot. 11858 14.12.2009

Operatori:
[Redacted]
Progetto:
Collaboratori :

TAV. N°	ELABORATO:	SCALA : 1:100
10	PIANTA PIANO PRIMO STATO SOVRAPPONTO	EMISSIONE :

- LEGENDA
- COSTRUZIONI
 - DEMOLIZIONI

