


COMUNE DI FOLLONICA

Provincia di Grosseto

SETTORE 3 - USO E ASSETTO DEL TERRITORIO
U.O.C. N.8 - Pianificazione del Territorio - S.I.T.
Largo Cavallotti n. 1

PEEP EST LOTTO 7

PROGETTO DI VARIANTE DI CONSISTENZA FINALE
art. 83 comma 12 e art. 142 L.R.T. n. 1/05

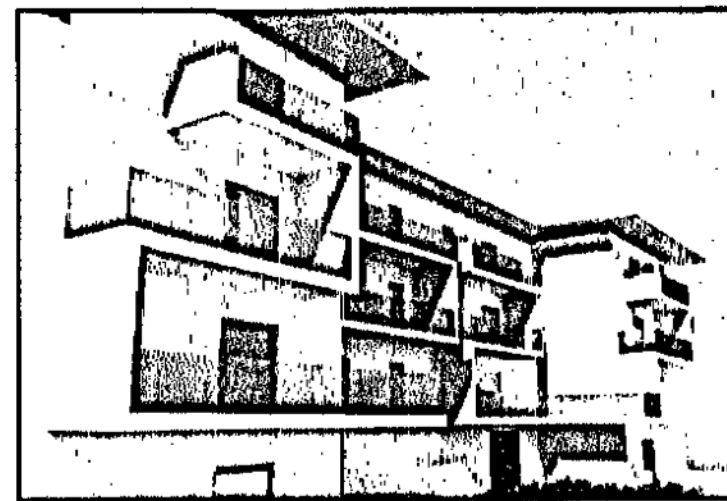

COMUNE DI FOLLONICA
Permesso di costruire
del 24 MAR 2007
Variante di consistenza
presentata il 18 GIU 2009
Prot. 44358

Operatori:

Progetto:

Collaboratori:

TAV. N°


11

ELABORATO:

PIANTA PIANO SECONDO
STATO APPROVATO

SCALA: 1:100


EMISSIONE:

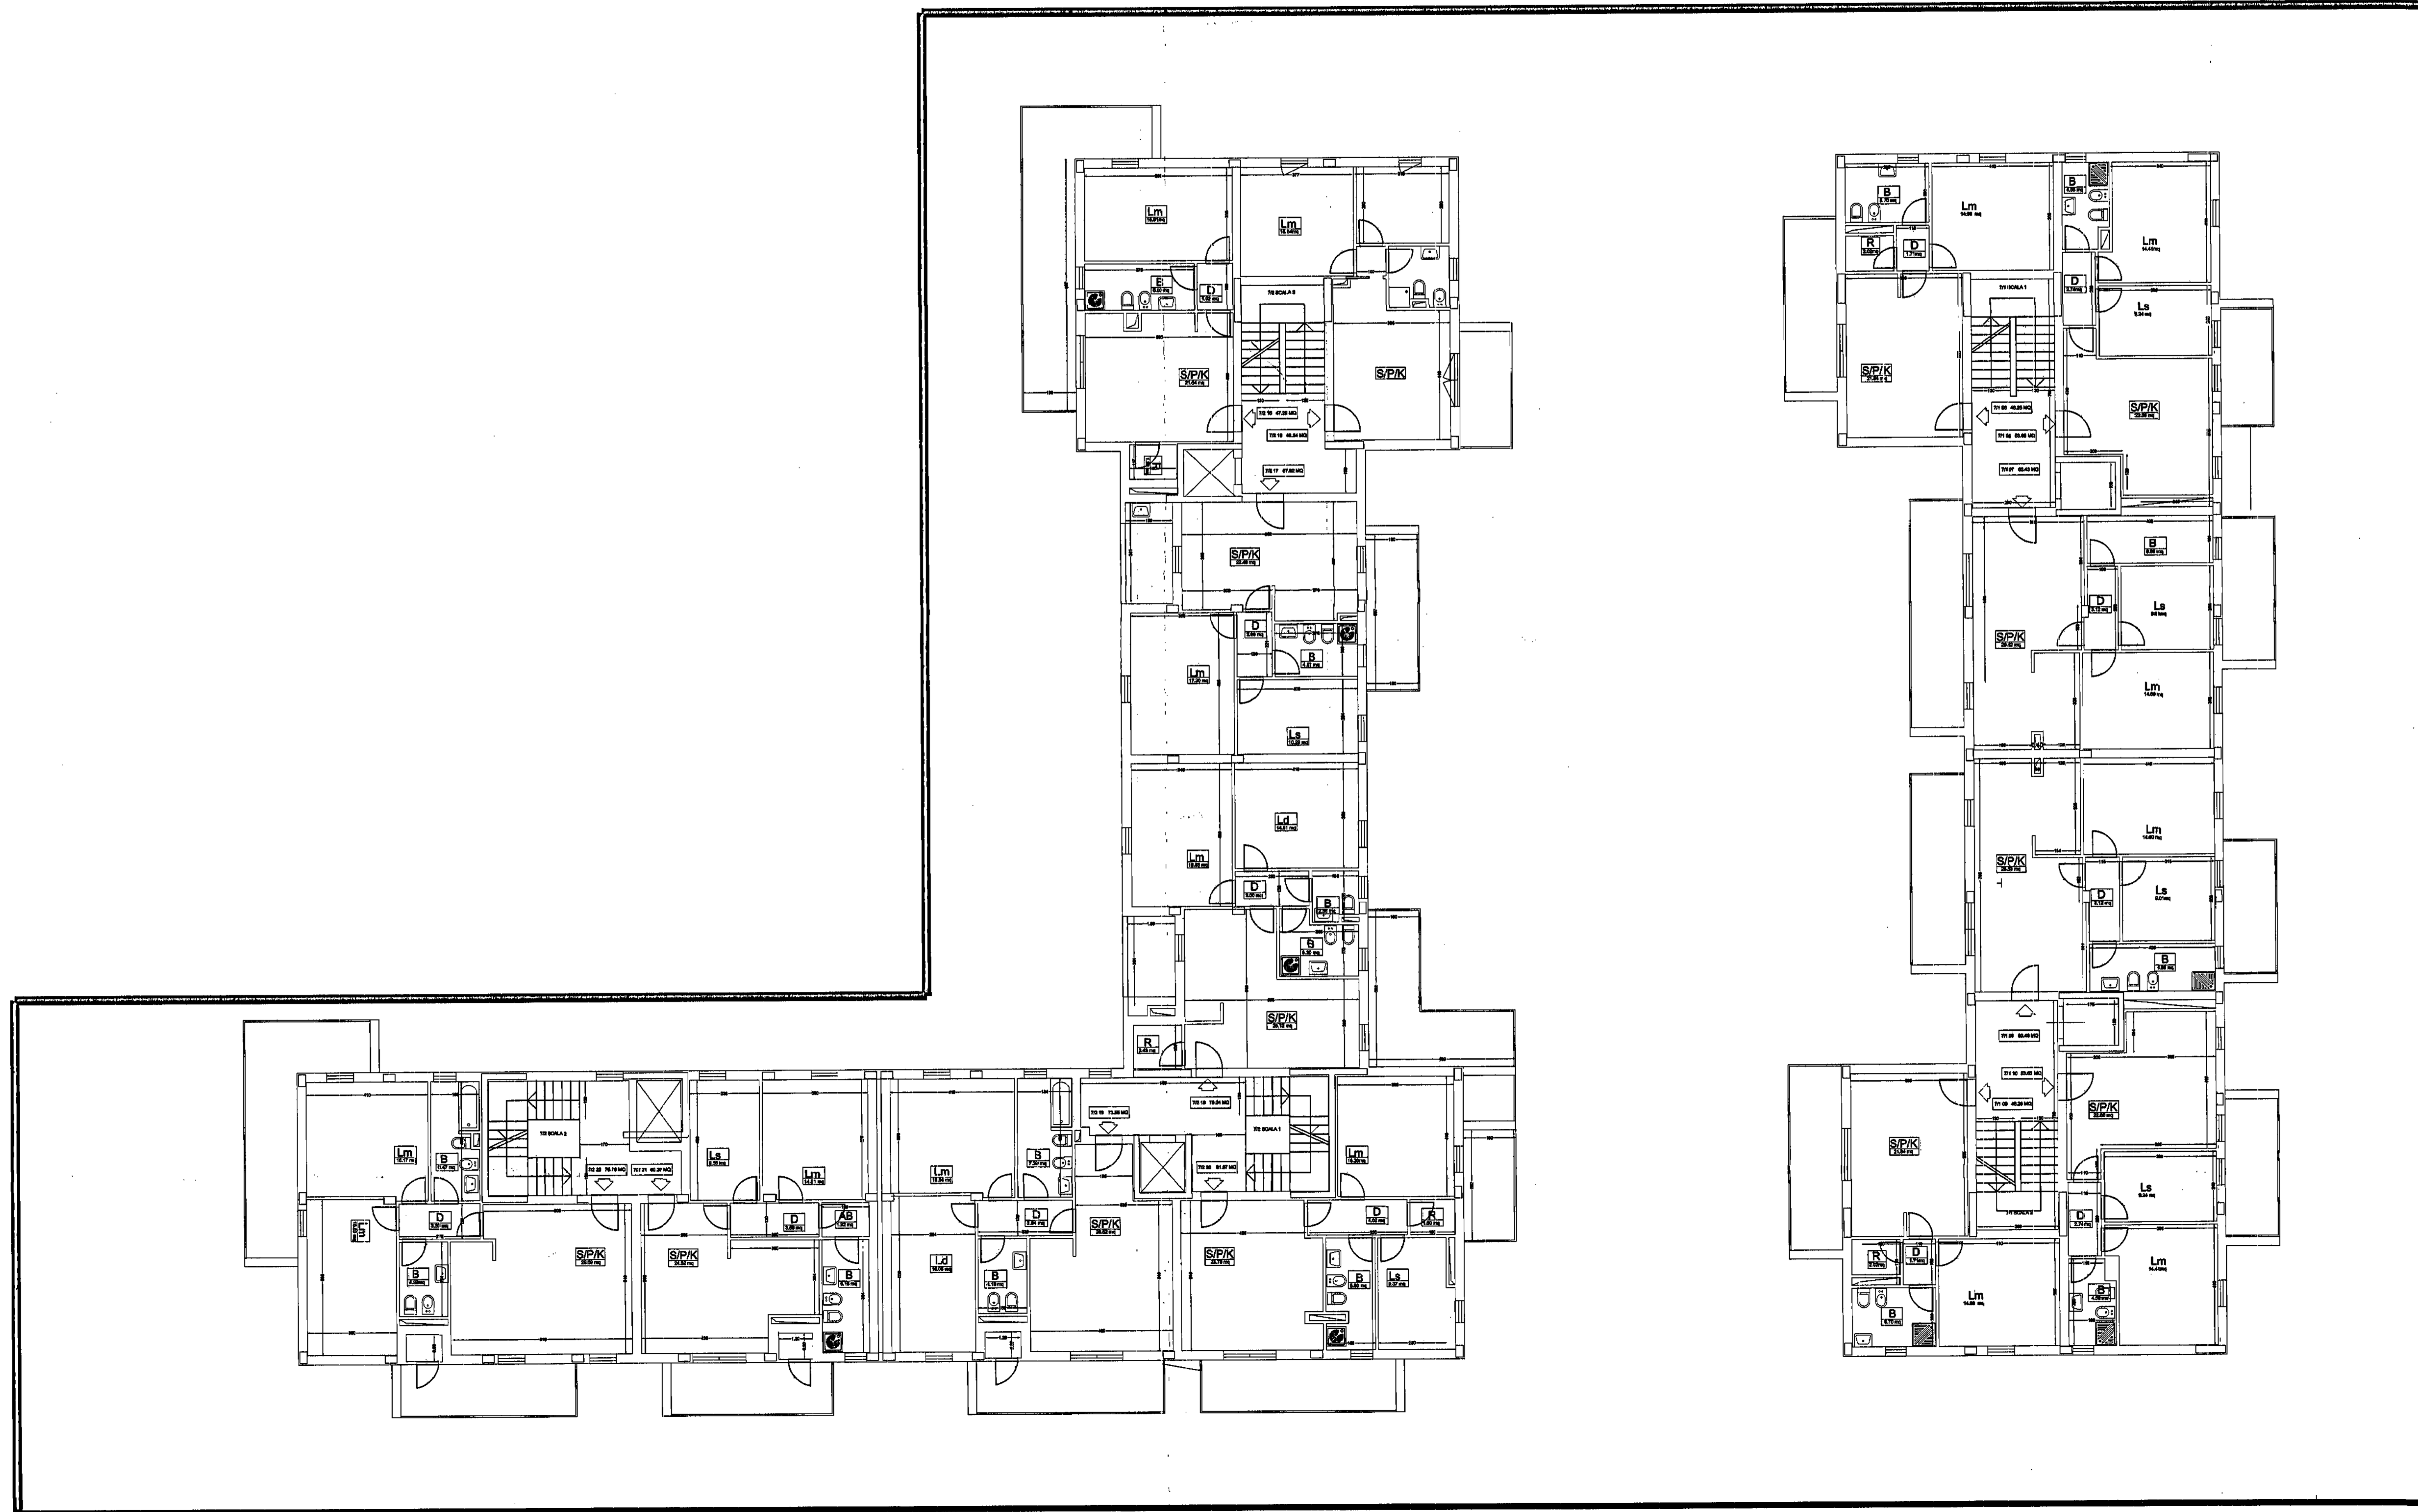

COMUNE DI FOLLONICA
Provincia di Grosseto
SETTORE 3 - USO E ASSETTO DEL TERRITORIO
U.O.C. N.8 - Pianificazione del Territorio - S.I.T.
Largo Cavallotti n. 1


PEEP EST LOTTO 7

PROGETTO DI VARIANTE DI CONSISTENZA FINALE
art. 83 comma 12 e art. 142 L.R.T. n. 1/05

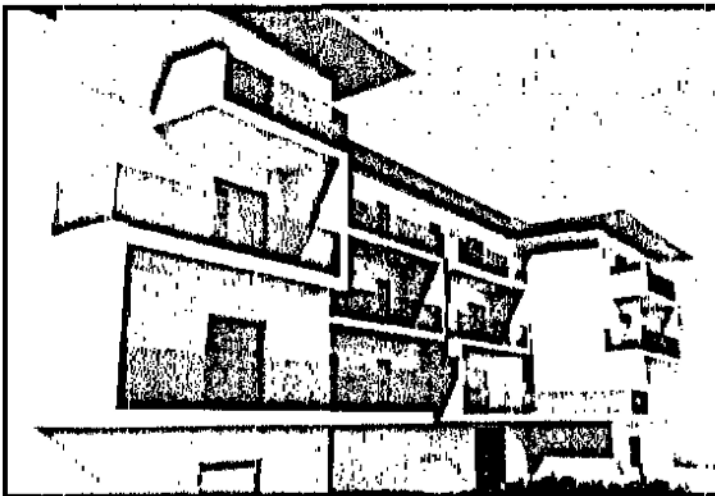

COMUNE DI FOLLONICA
Permesso di costruire n. 2442/06
del 24.08.2006
Variante in data 18.01.2009
Prot. 4882

Operatori:	
Progetto:	
Collaboratori:	
TAV. N° 12	ELABORATO: PIANTA PIANO SECONDO STATO DI VARIANTE
SCALA: 1:100	
EMISSIONE:	

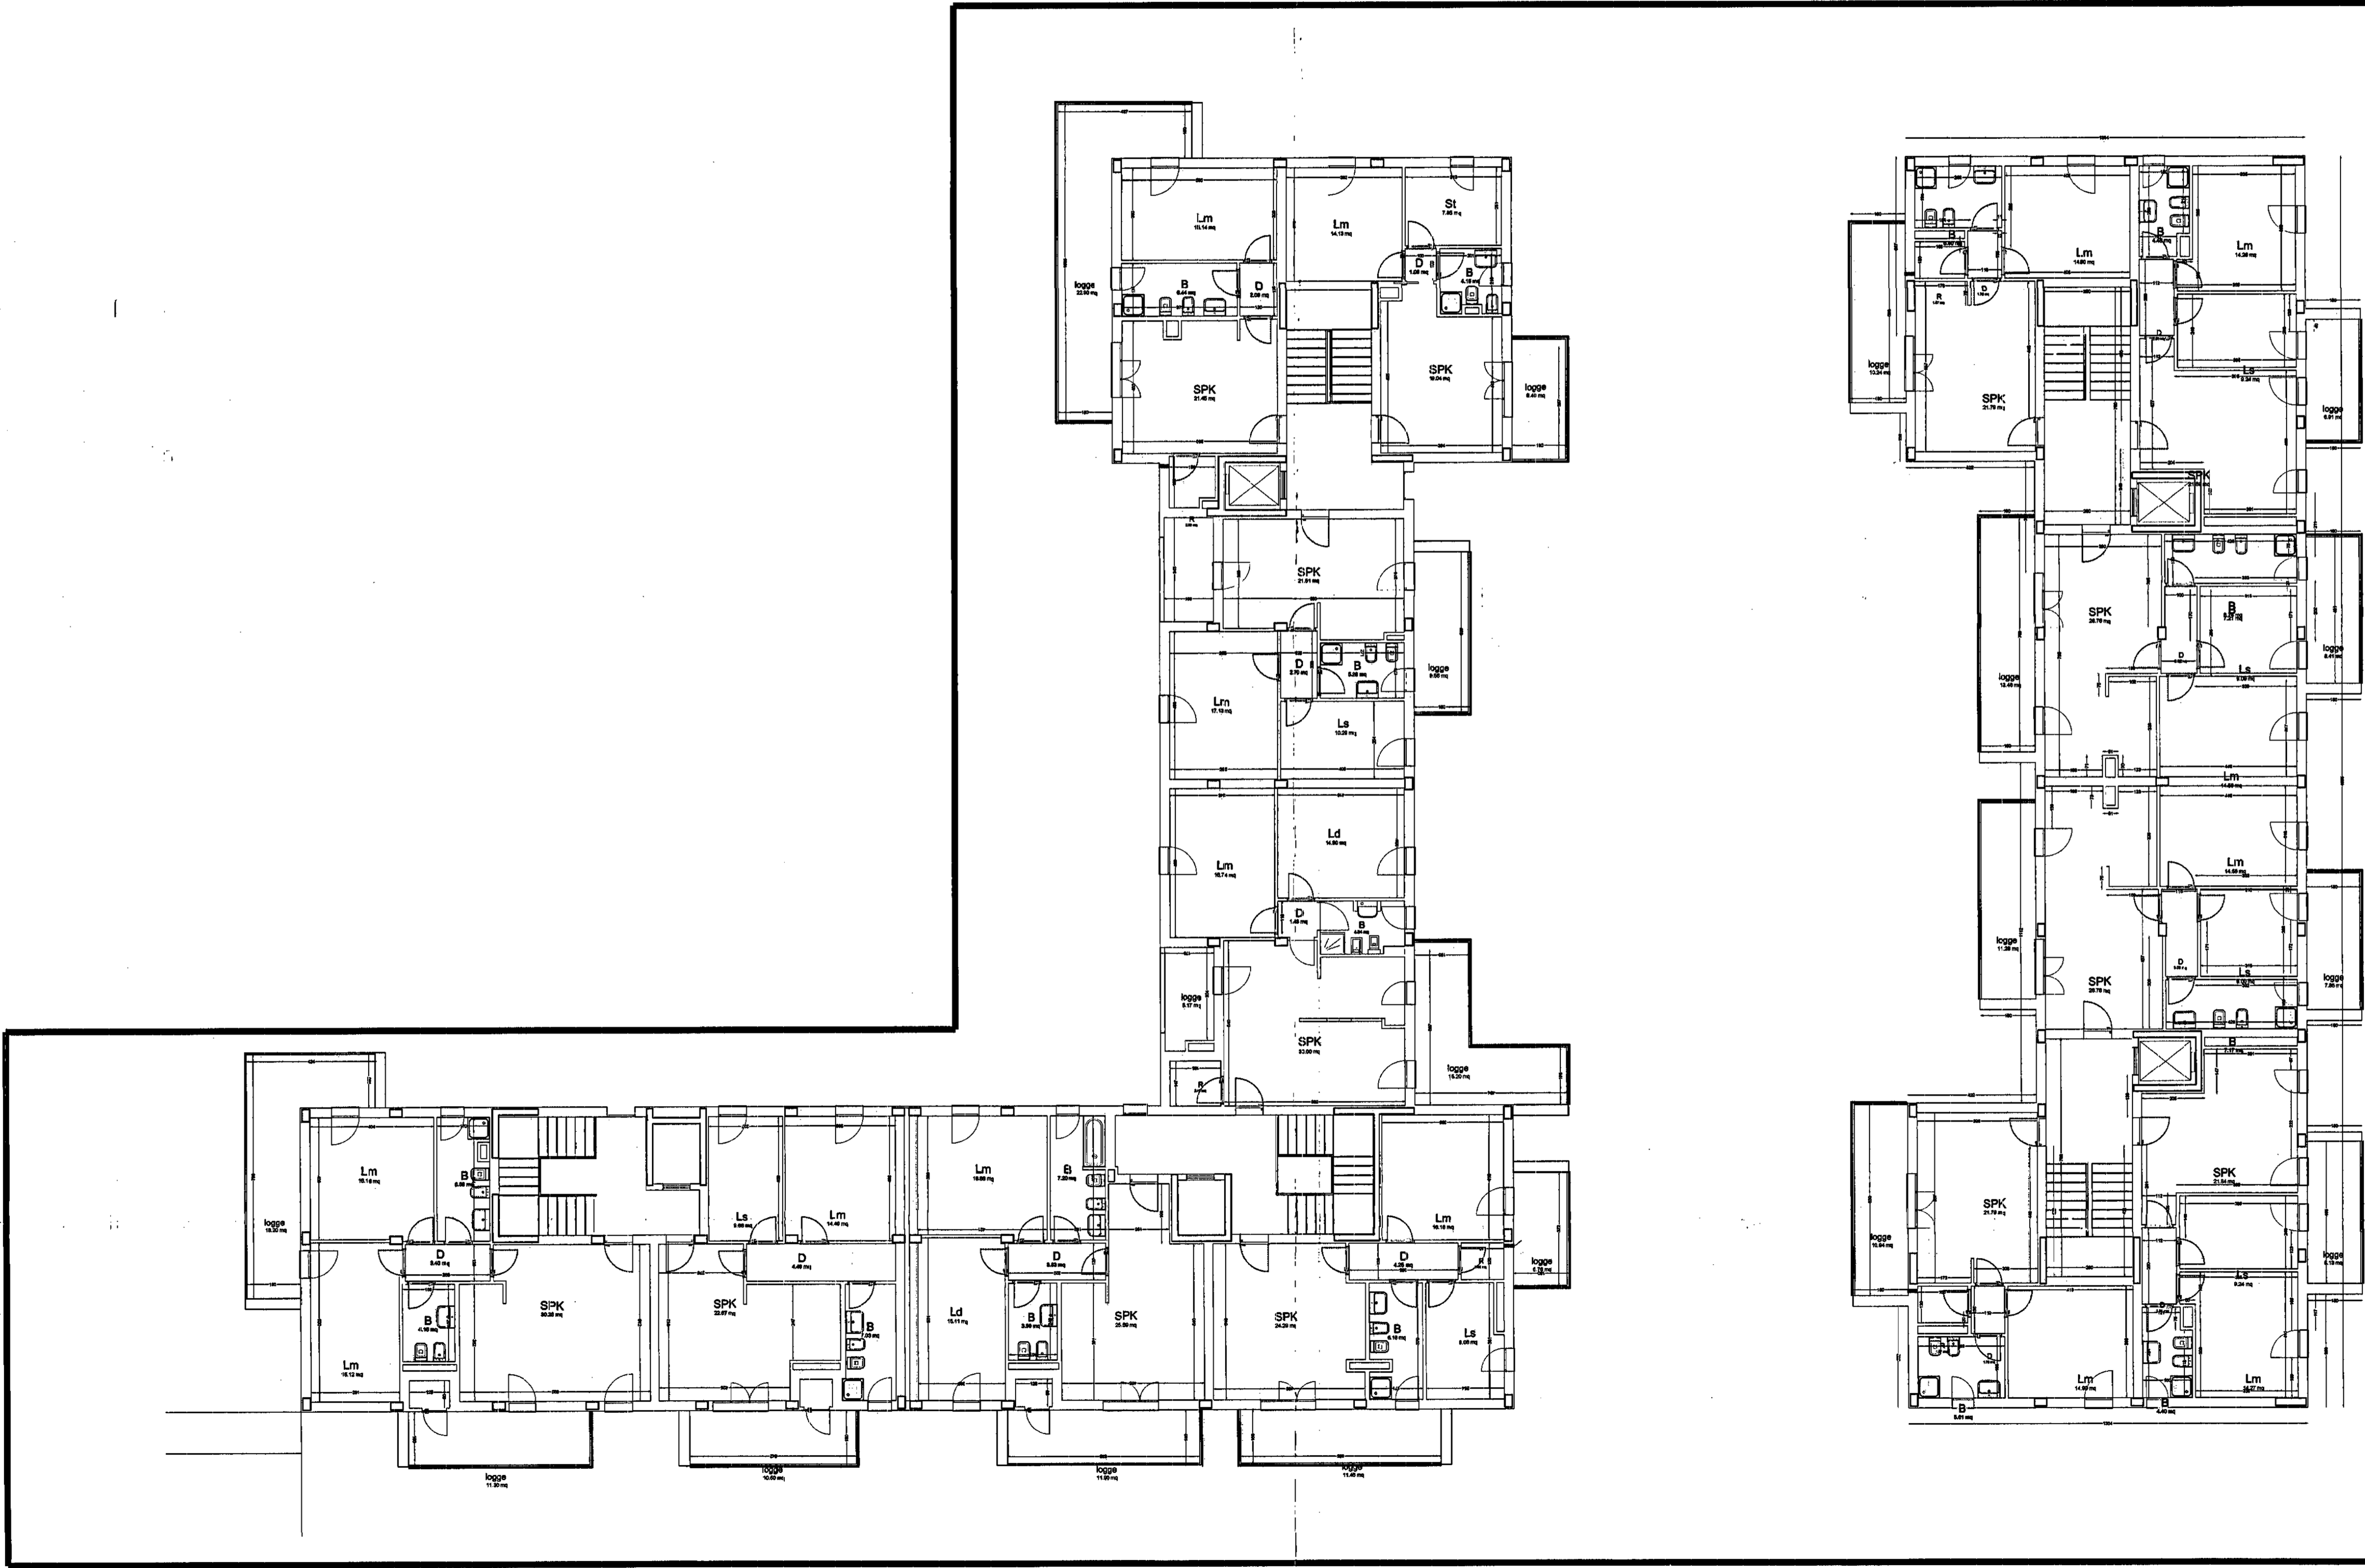

COMUNE DI FOLLONICA

Provincia di Grosseto

SETTORE 3 - USO E ASSETTO DEL TERRITORIO
U.O.C. N.8 - Pianificazione del Territorio - S.I.T.
Largo Cavallotti n. 1

PEEP EST LOTTO 7

PROGETTO DI VARIANTE DI CONSISTENZA FINALE
art. 83 comma 12 e art. 142 L.R.T. n. 1/05




COMUNE DI FOLLONICA
Permesso di costruire
del 18/06/2009
presentata al 18/06/2009
Prot. 11353

Operatori:
Progetto:
Collaboratori :

TAV. N°	ELABORATO:	SCALA : 1:100
13	PIANTA PIANO SECONDO STATO SOVRAPPOSTO	EMISSIONE :

LEGENDA

- COSTRUZIONI
- DEMOLIZIONI

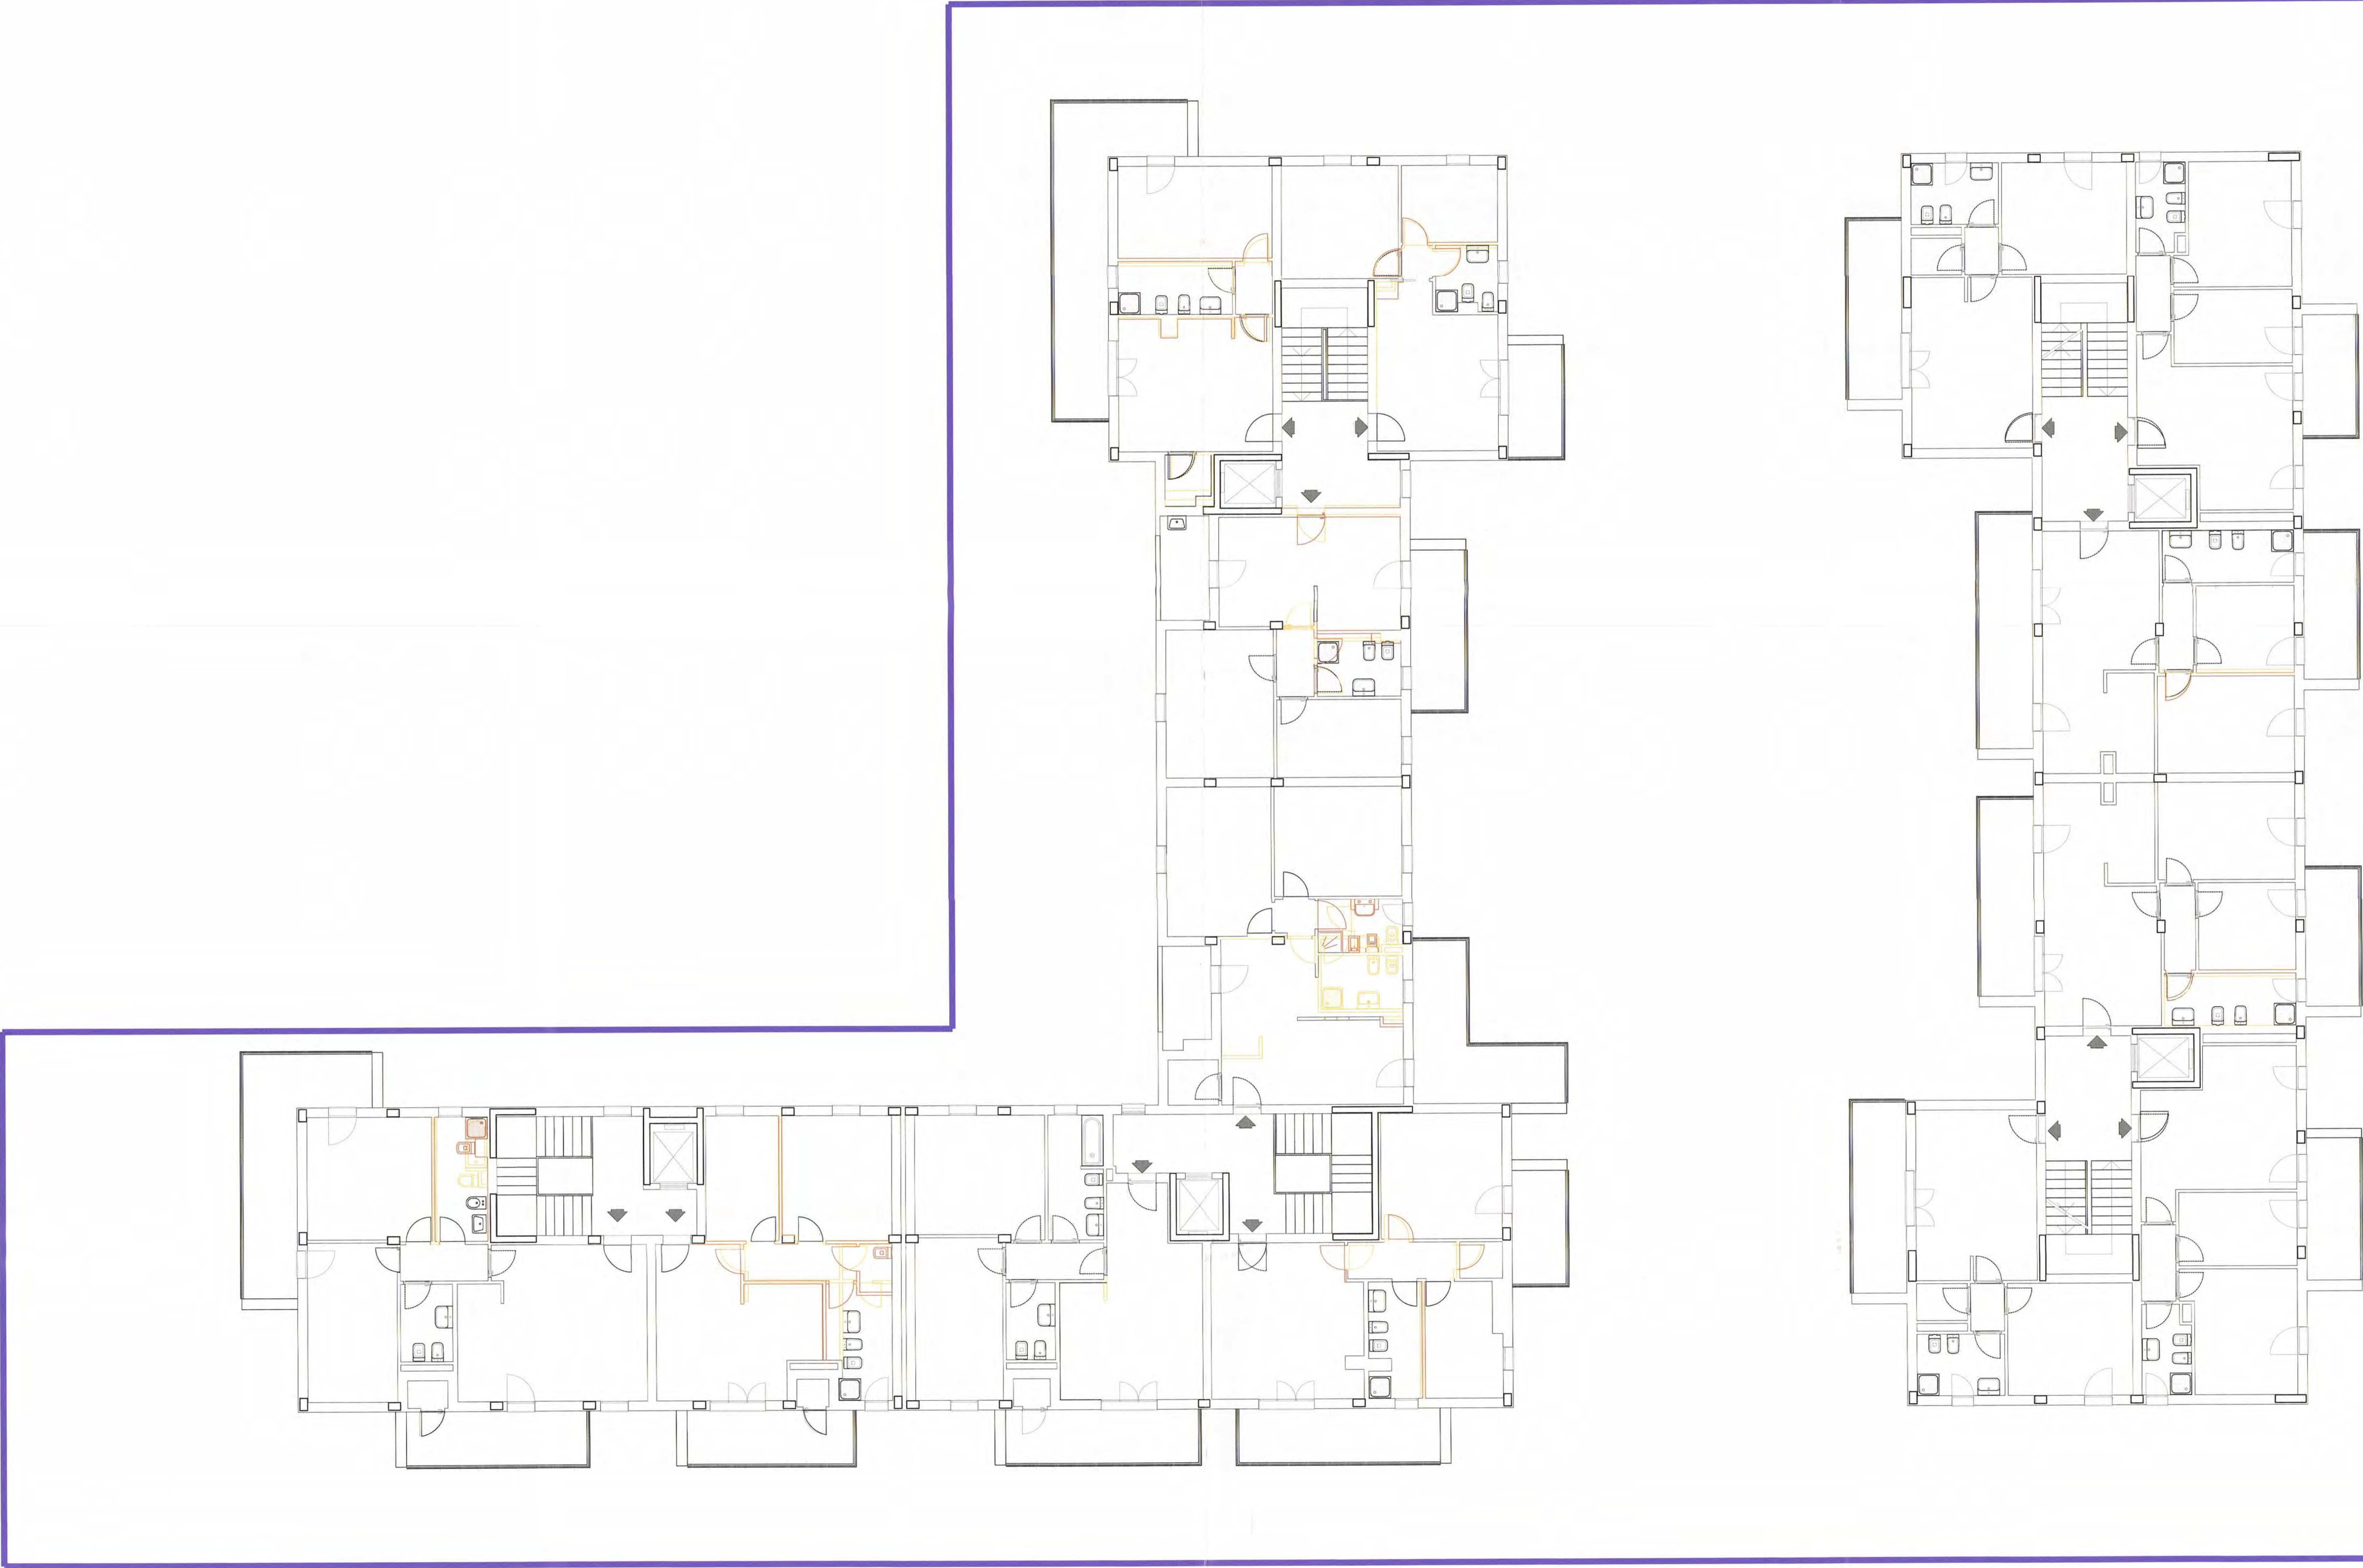

COMUNE DI FOLLONICA
Provincia di Grosseto
SETTORE 3 - USO E ASSETTO DEL TERRITORIO
U.O.C. N.8 - Pianificazione del Territorio - S.I.T.
Largo Cavallotti n. 1

PEEP EST LOTTO 7

PROGETTO DI VARIANTE DI CONSISTENZA FINALE
art. 83 comma 12 e art. 142 L.R.T. n. 1/05



COMUNE DI FOLLONICA
Permessi di costruire
n. 166 del 24/07/2009
Variante di consistenza finale
presentata in data 19/04/2009
Prot. 11838

Operatori:

Progetto:

Collaboratori :

TAV. N°

14


ELABORATO:

PIANTA PIANO TERZO
STATO APPROVATO

SCALA : 1:100

EMISSIONE :

CONFINE DEL LOTTO

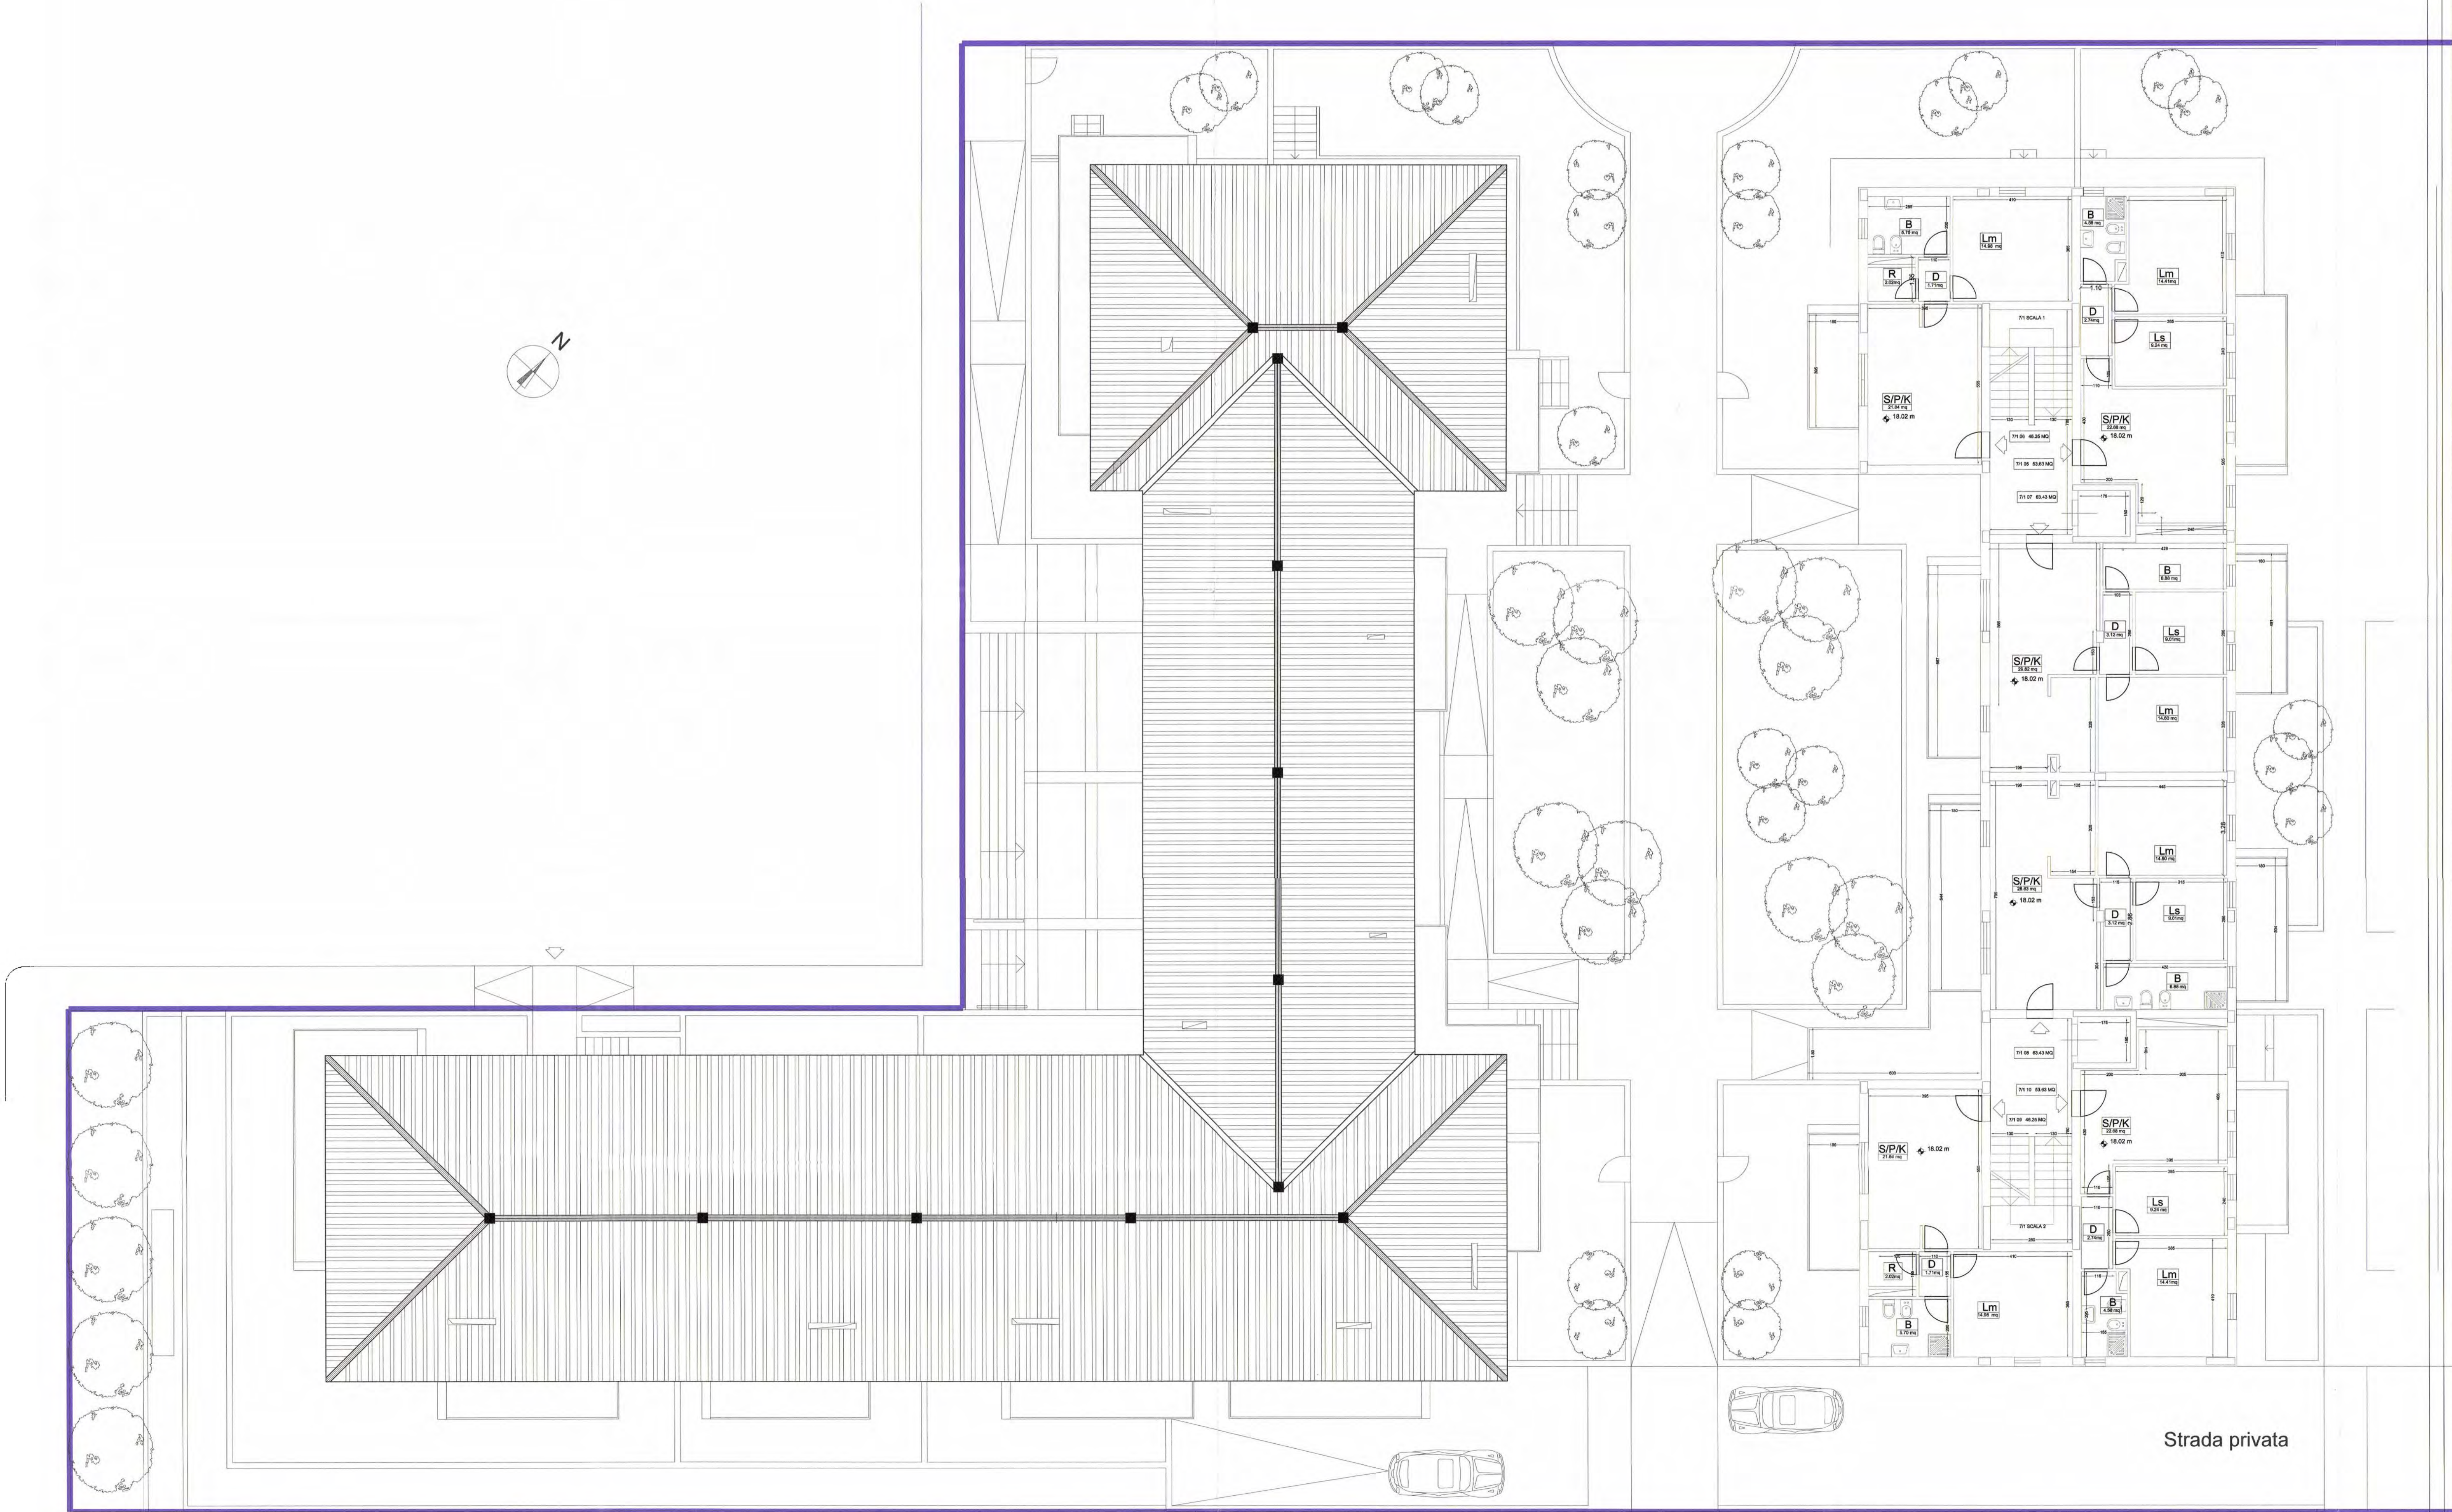

COMUNE DI FOLLONICA
Provincia di Grosseto
SETTORE 3 - USO E ASSETTO DEL TERRITORIO
U.O.C. N.8 - Pianificazione del Territorio - S.I.T.
Largo Cavallotti n. 1

PEEP EST LOTTO 7

PROGETTO DI VARIANTE DI CONSISTENZA FINALE
art. 83 comma 12 e art. 142 L.R.T. n. 1/05



COMUNE DI FOLLONICA
Permesso di costruire
del 24/05/2024/06
Variante di consistenza finale
presentata in data 18.01.2024
Prot. 44838

Operatori:

Progetto:

Collaboratori :



TAV. N°
15

ELABORATO:
PIANTA PIANO TERZO
STATO DI VARIANTE

SCALA: 1:100
EMISSIONE:



CONFINE DEL LOTTO

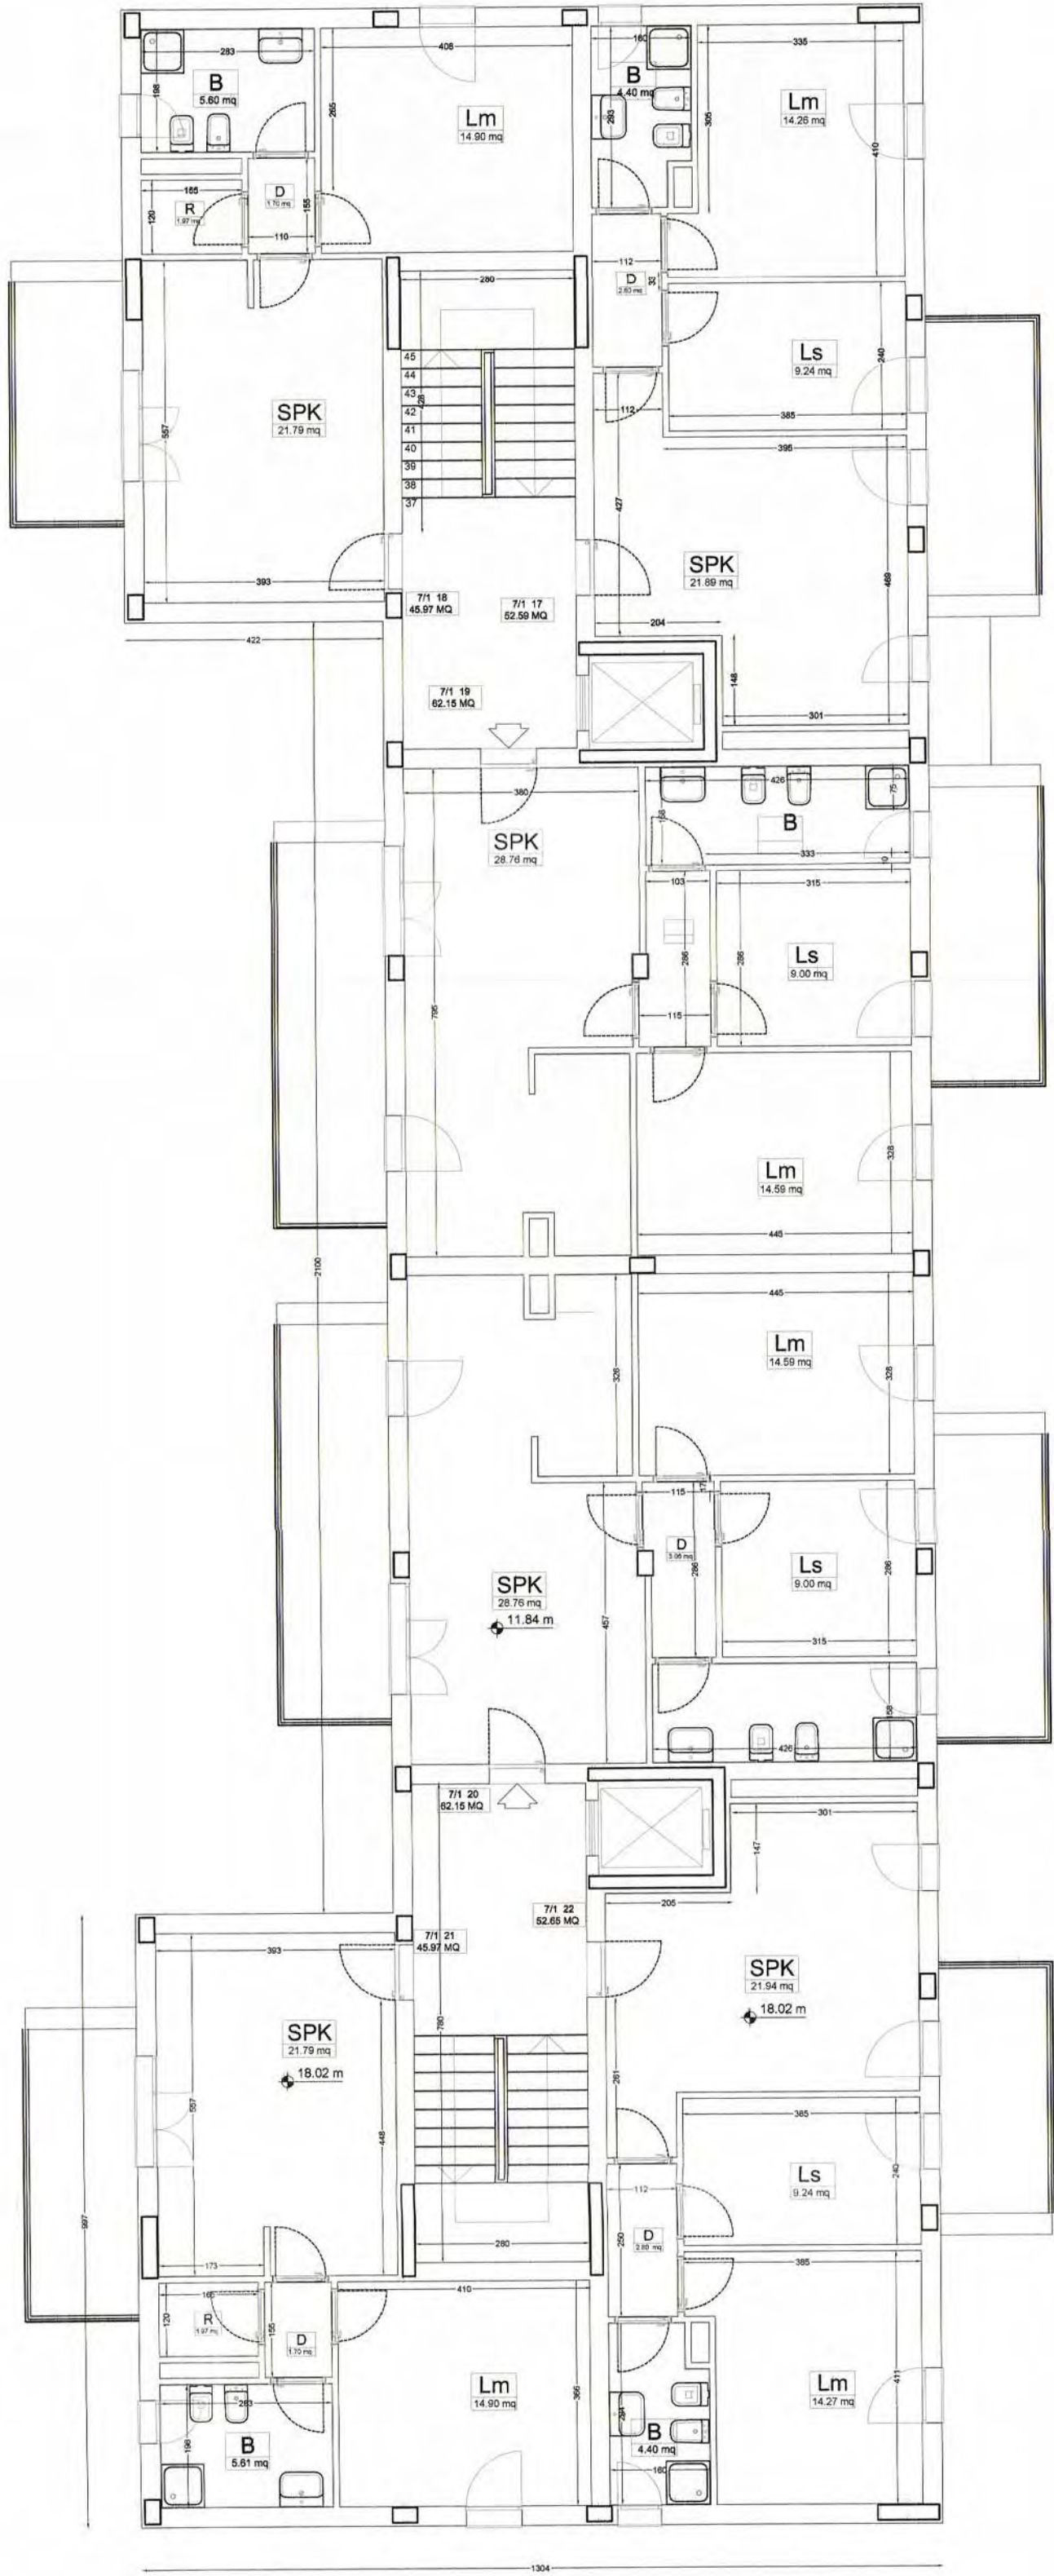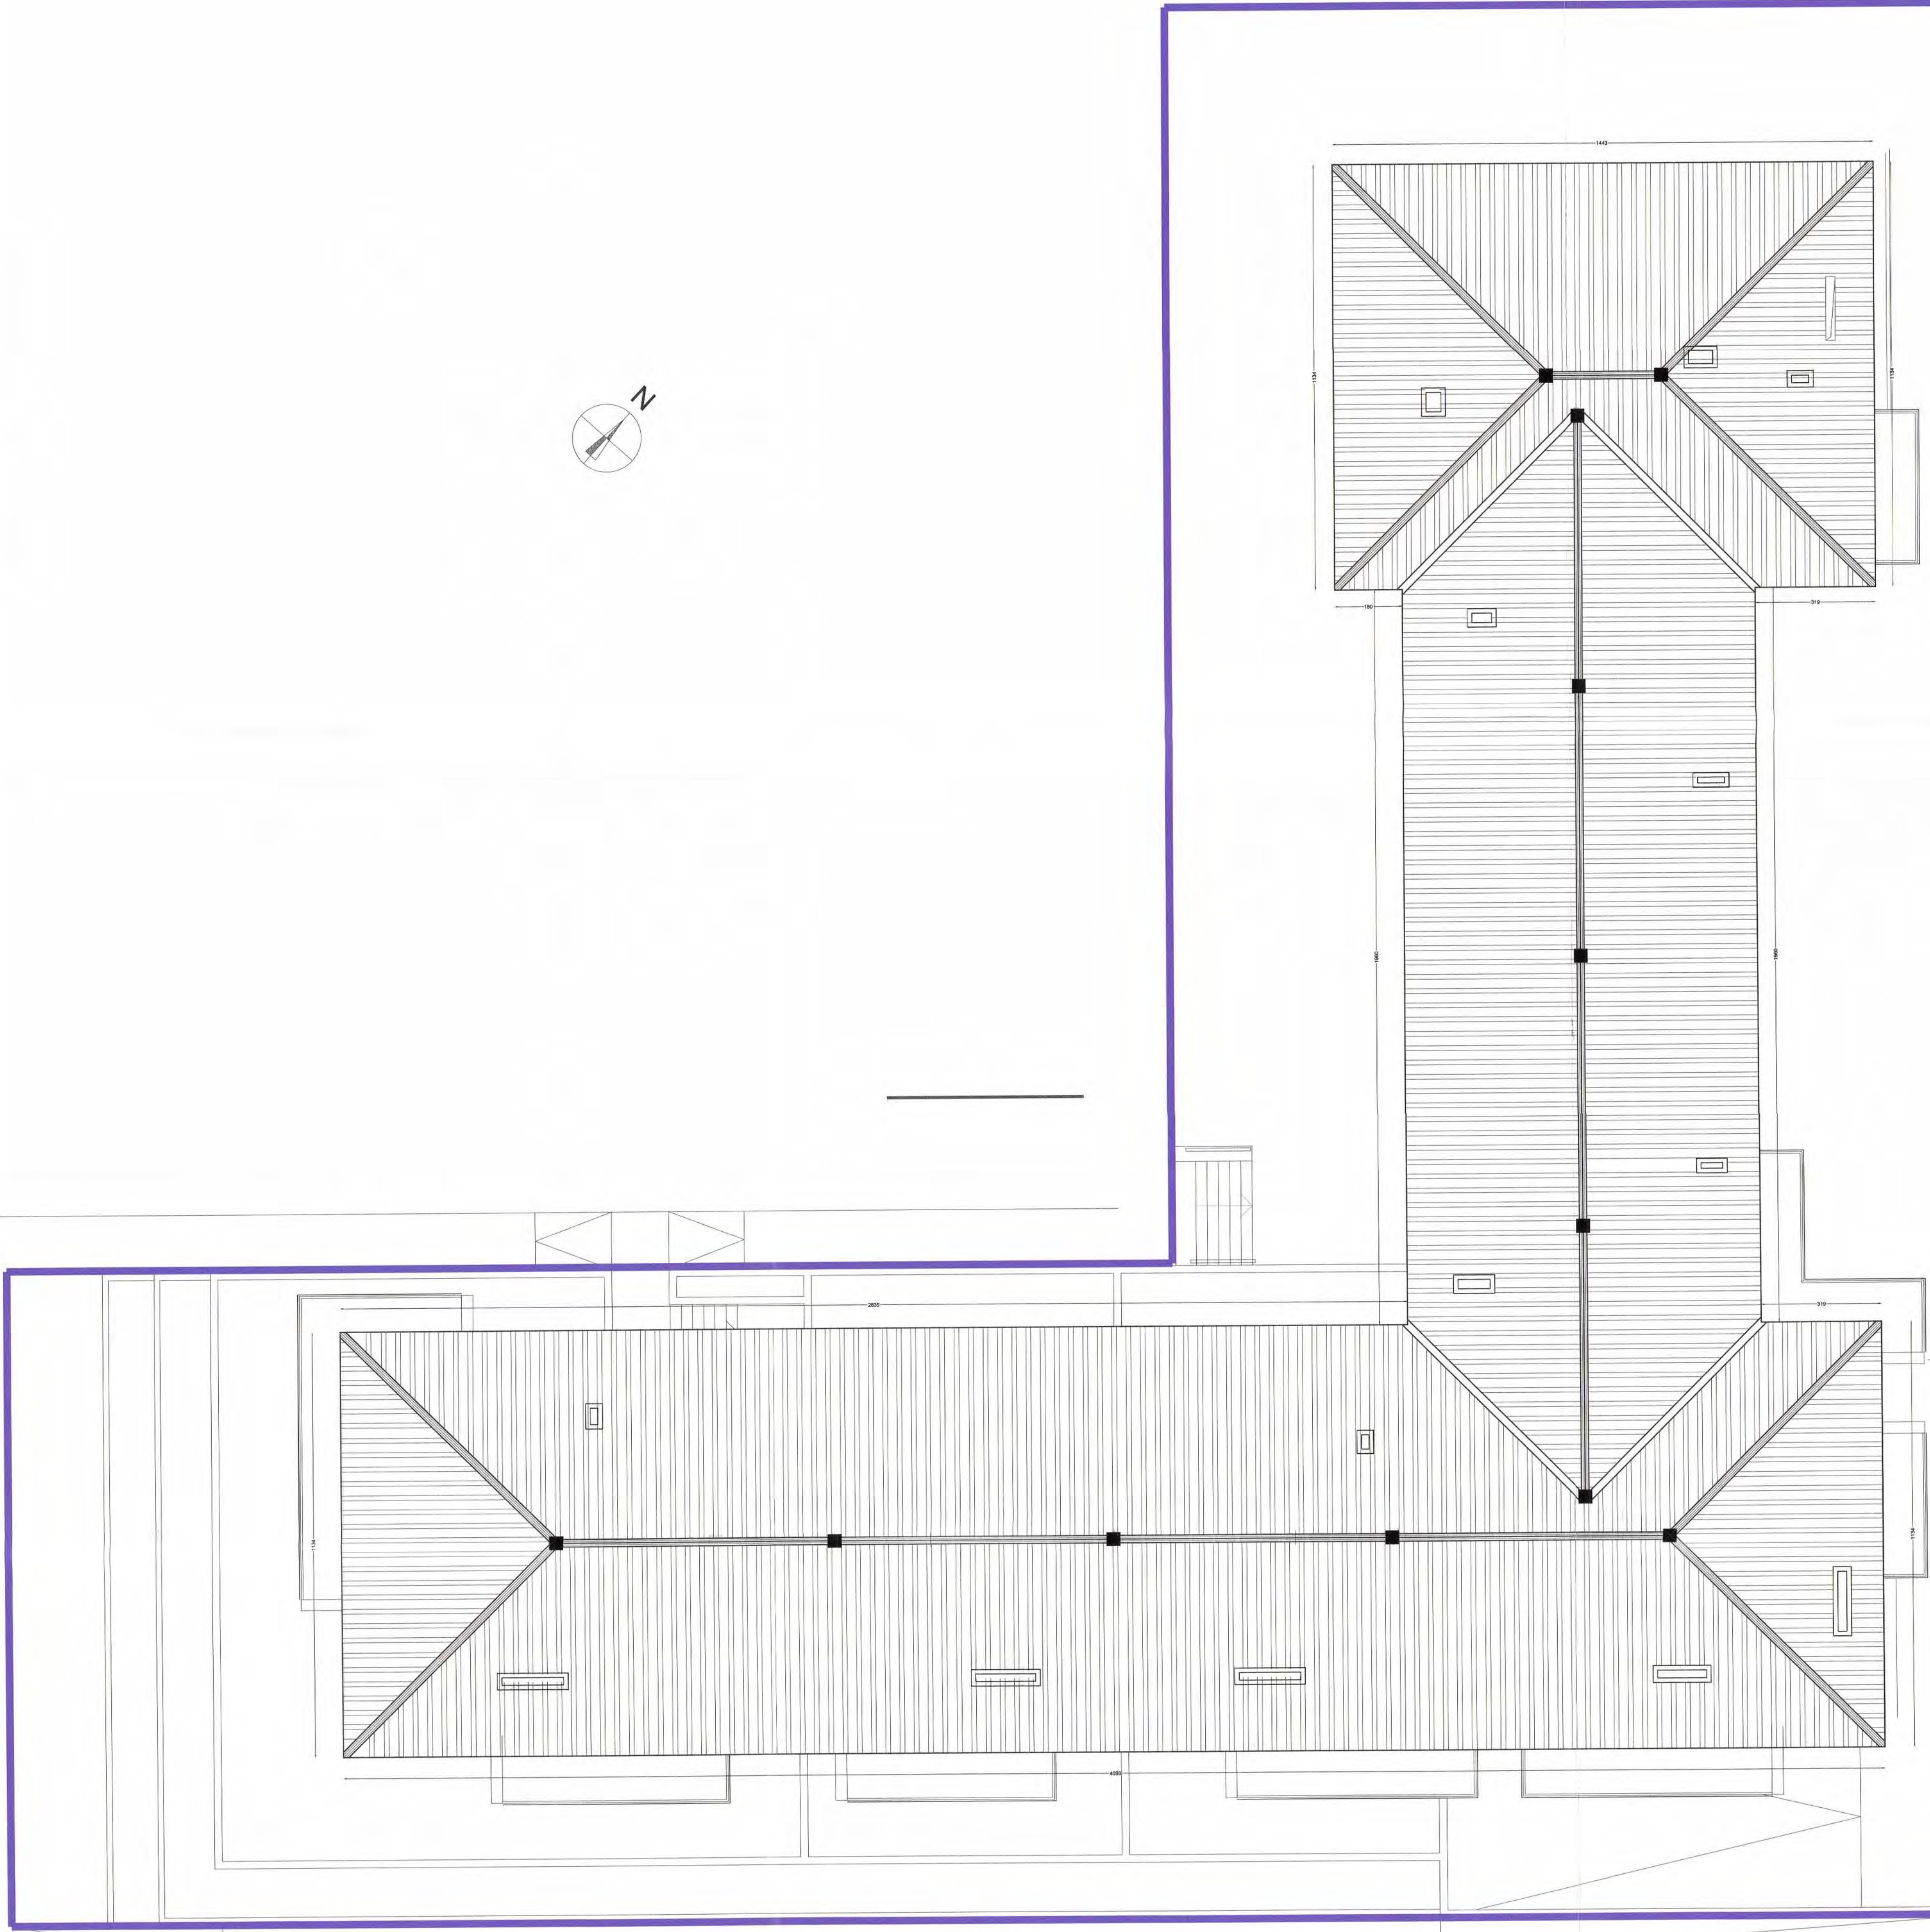

COMUNE DI FOLLONICA
Provincia di Grosseto
SETTORE 3 - USO E ASSETTO DEL TERRITORIO
U.O.C. N.8 - Pianificazione del Territorio - S.I.T.
Largo Cavallotti n. 1

PEEP EST LOTTO 7

PROGETTO DI VARIANTE DI CONSISTENZA FINALE
art. 83 comma 12 e art. 142 L.R.T. n. 1/05



COMUNE DI FOLLONICA
Permessi di costruire n° 441/06
del 24 MAG 2007
in data 18/04/2009
Proi. 18/04/2009
la tecnica

Operatori:

Progetto:

Collaboratori :

TAV. N°



16

ELABORATO:

PIANTA PIANO TERZO
STATO SOVRAPPONTO

SCALA : 1:100

EMISSIONE :

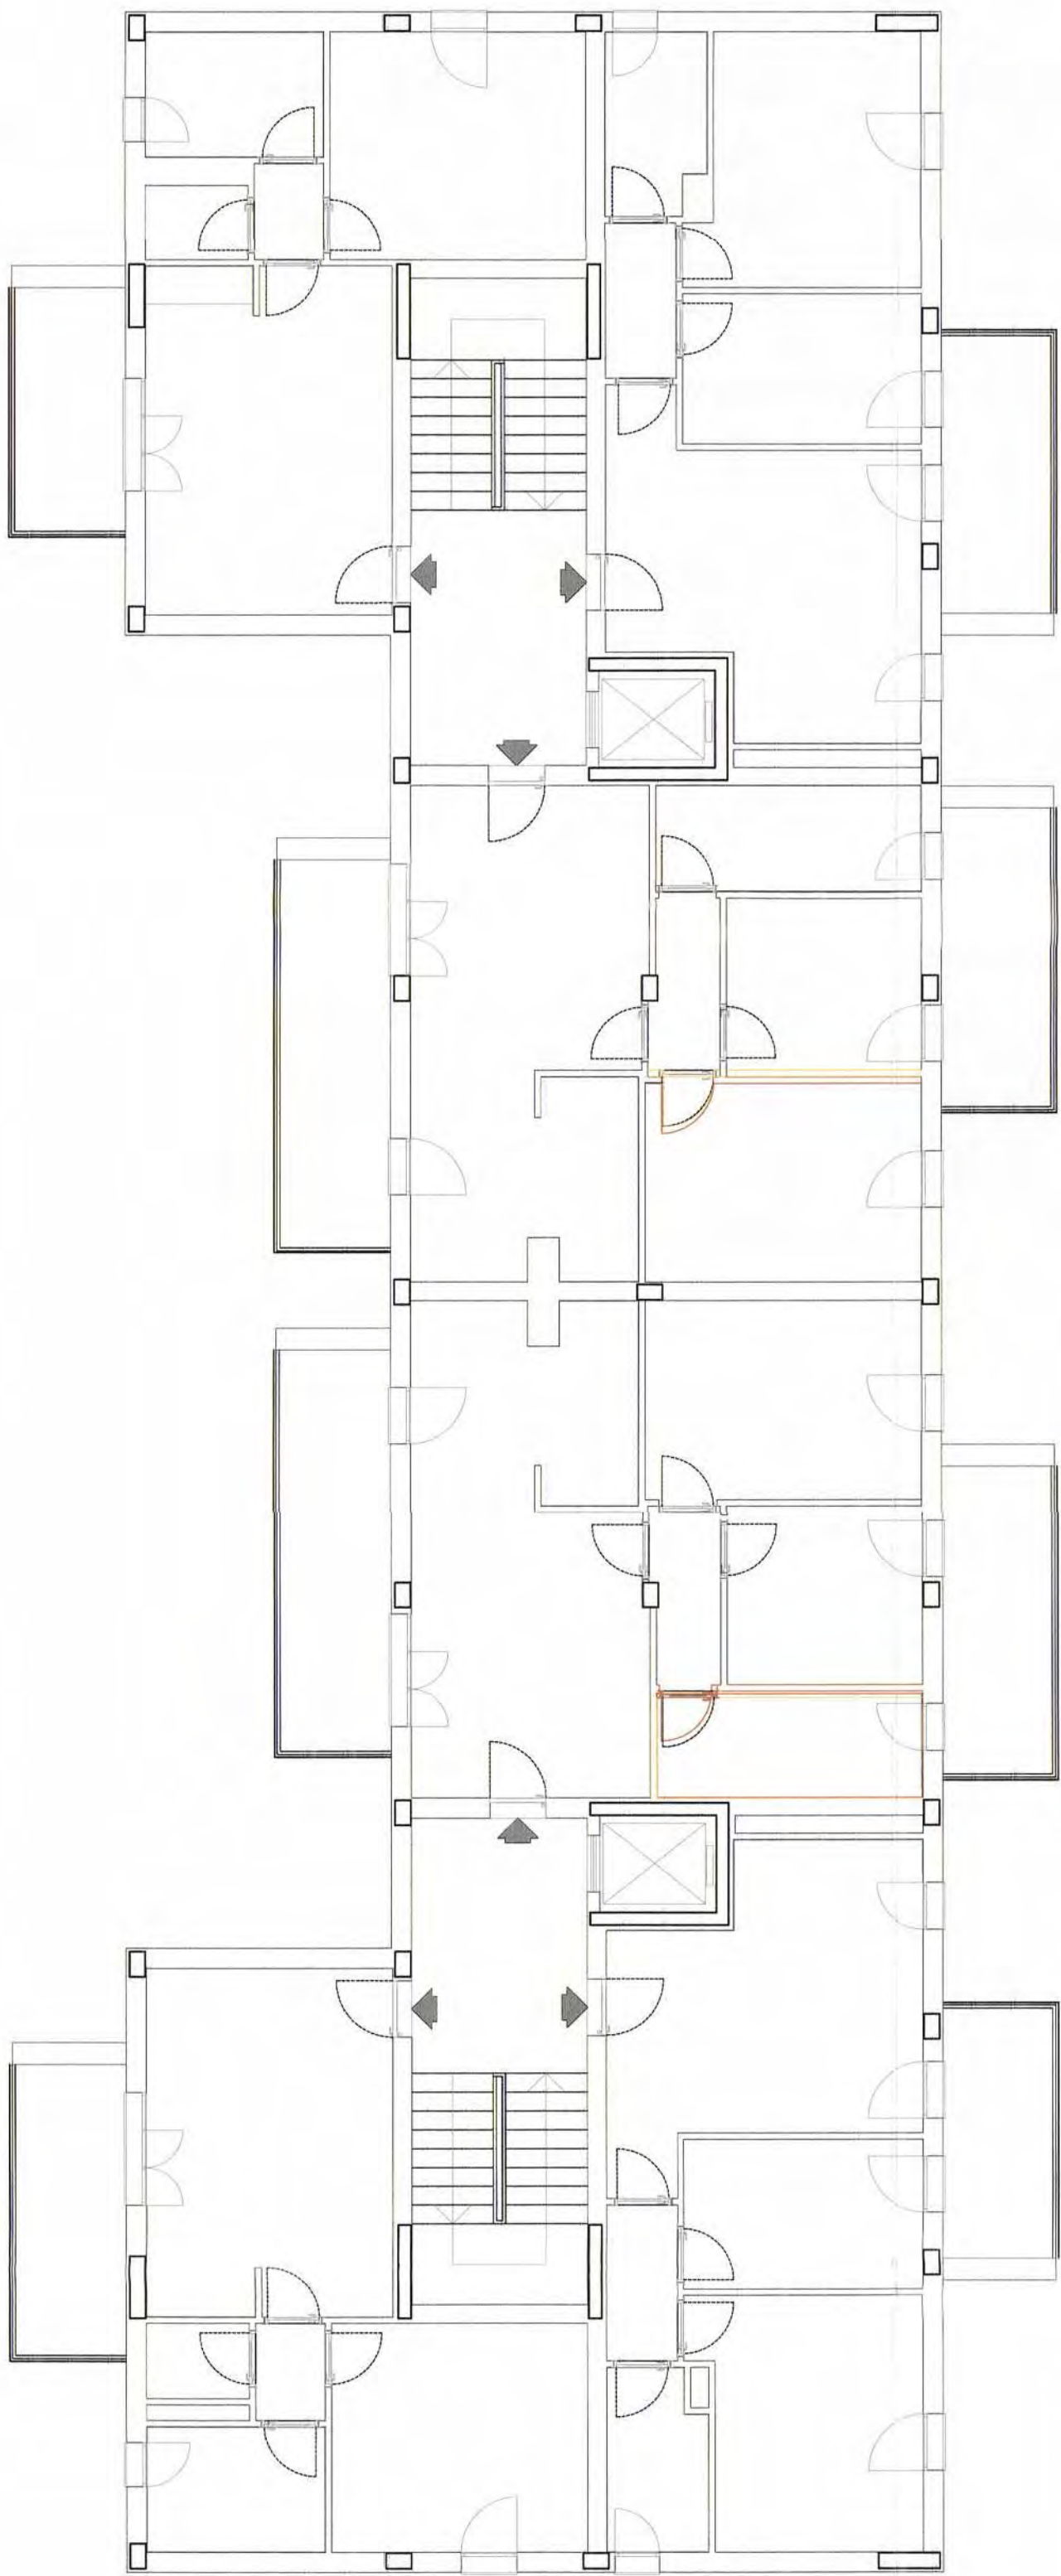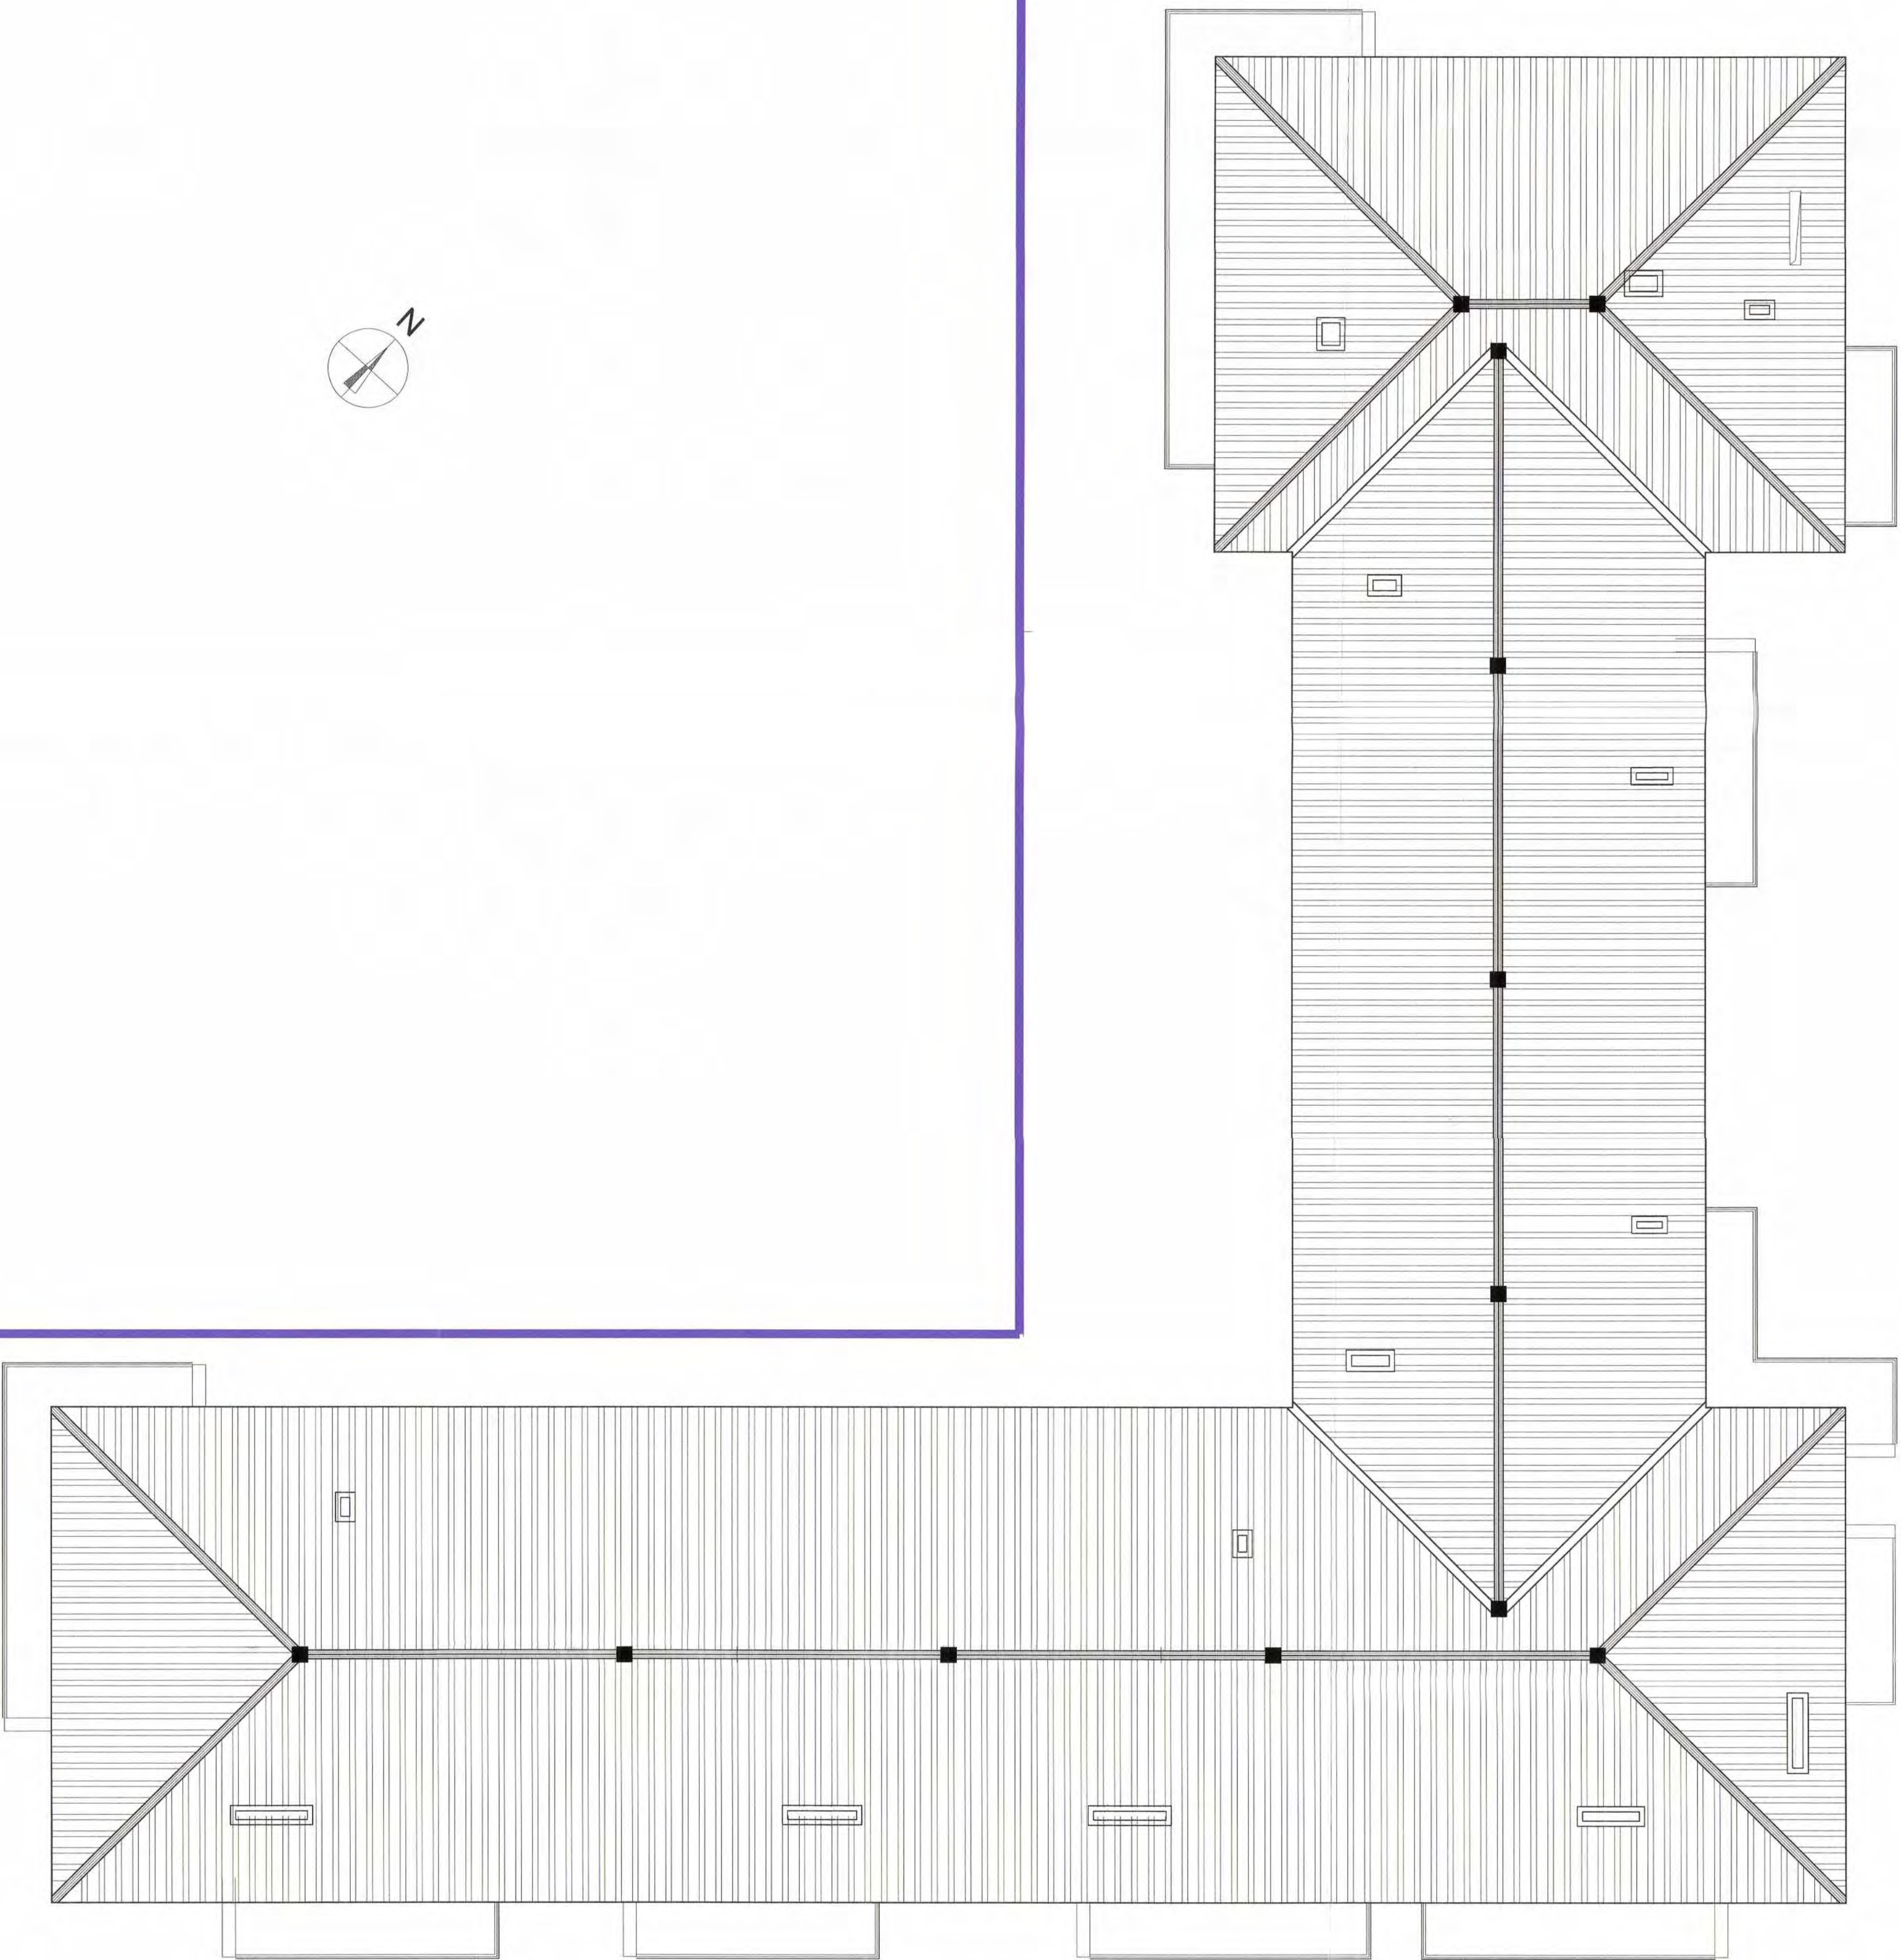

CONFINE DEL LOTTO

LEGENDA

COSTRUZIONI

DEMOLIZIONI

COMUNE DI FOLLONICA
Provincia di Grosseto
SETTORE 3 - USO E ASSETTO DEL TERRITORIO
U.O.C. N.8 - Pianificazione del Territorio - S.I.T.
Largo Cavallotti n. 1
PEEP EST LOTTO 7
PROGETTO DI VARIANTE DI CONSISTENZA FINALE
art. 83 comma 12 e art. 142 L.R.T. n. 1/05




COMUNE DI FOLLONICA
Permesso di costruire n° 2443/06
del 18/08/2007
Variante di consistenza finale
Presentata da: **PIRELLA GÖTTSCHE LOWE**
Progettata da: **PIRELLA GÖTTSCHE LOWE**
Prot. n° 11858 del 11/09/2009
d. 1° Vice

Operatori:

Progetto:
Collaboratori :

TAV. N°	ELABORATO:	SCALA : 1:100
17	PIANTA PIANO COPERTURE STATO DI VARIANTE STATO APPROVATO	EMISSIONE :

CONFINE DEL LOTTO

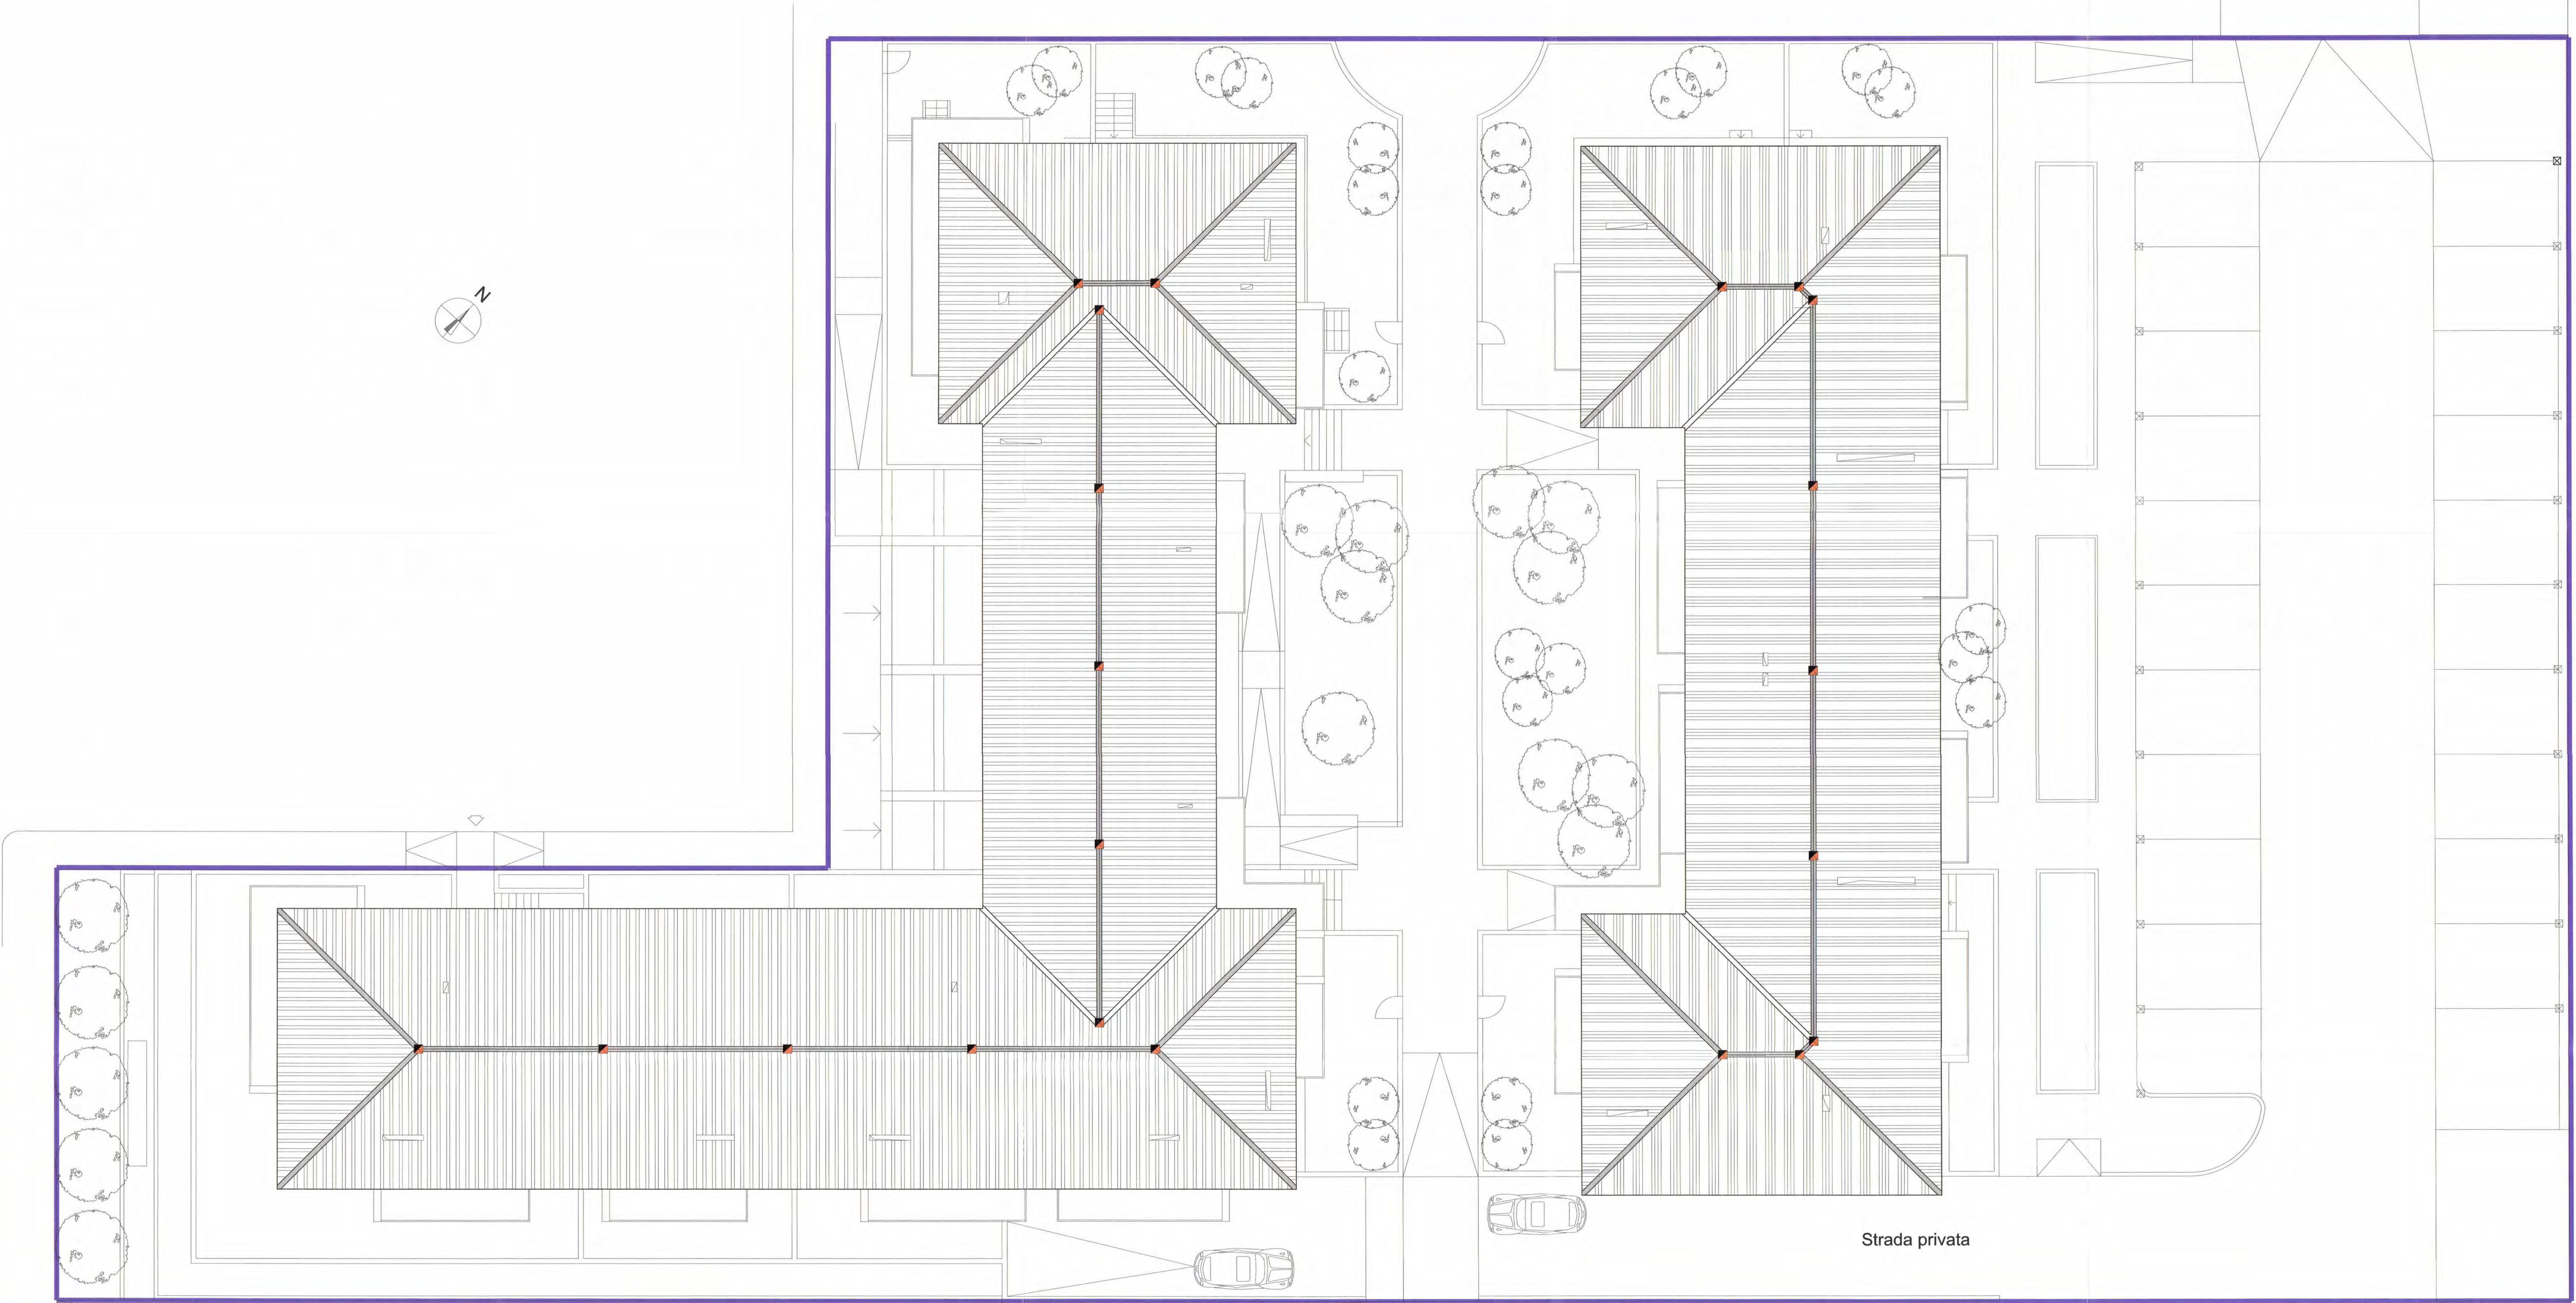

PROSPETTO E-E'