




COMUNE DI AREZZO

DIPARTIMENTO ASSETTO TERRITORIO

ARCHIVIO PRATICHE EDILIZIE

1421/1989
4542/2000

Nominativo

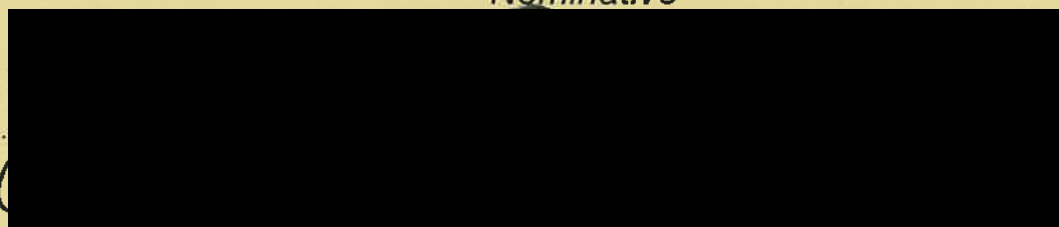


Anno 01




N° pratica

3050


PIANO TERRA E COROGRAFIA

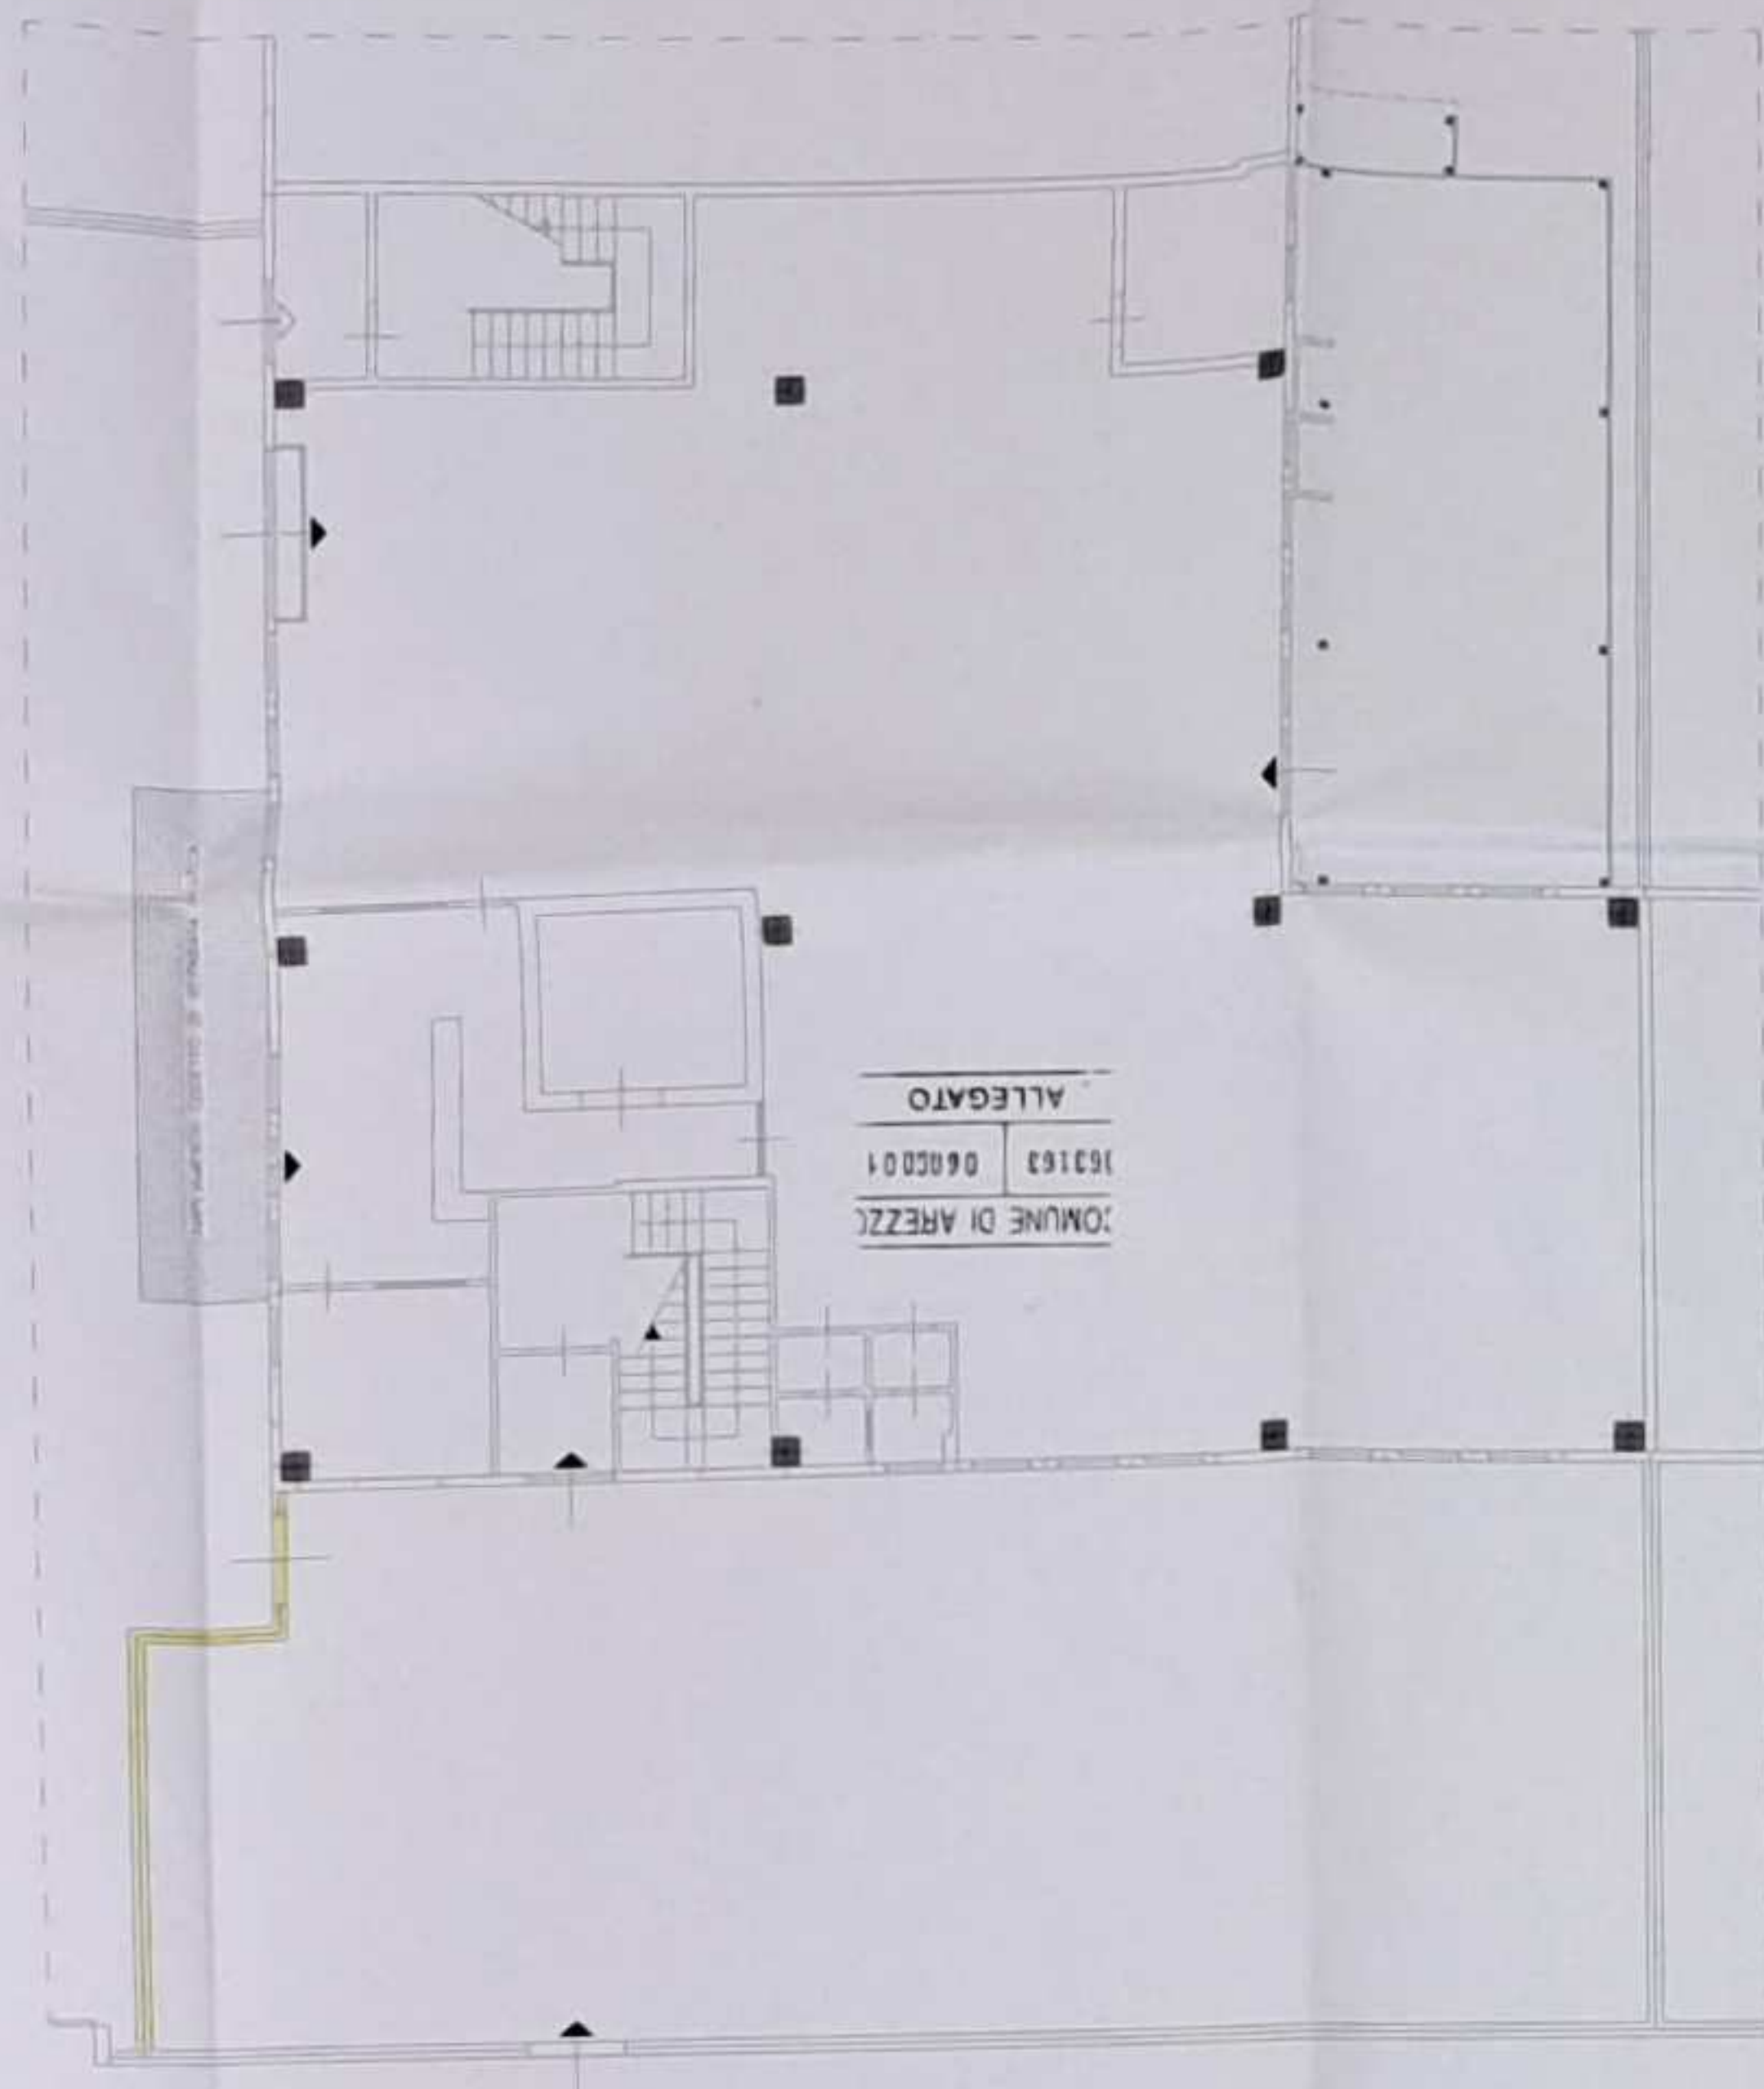

PIANO TERRA E COROGRAFIA - STATO ATTUALE - H ML.4.50

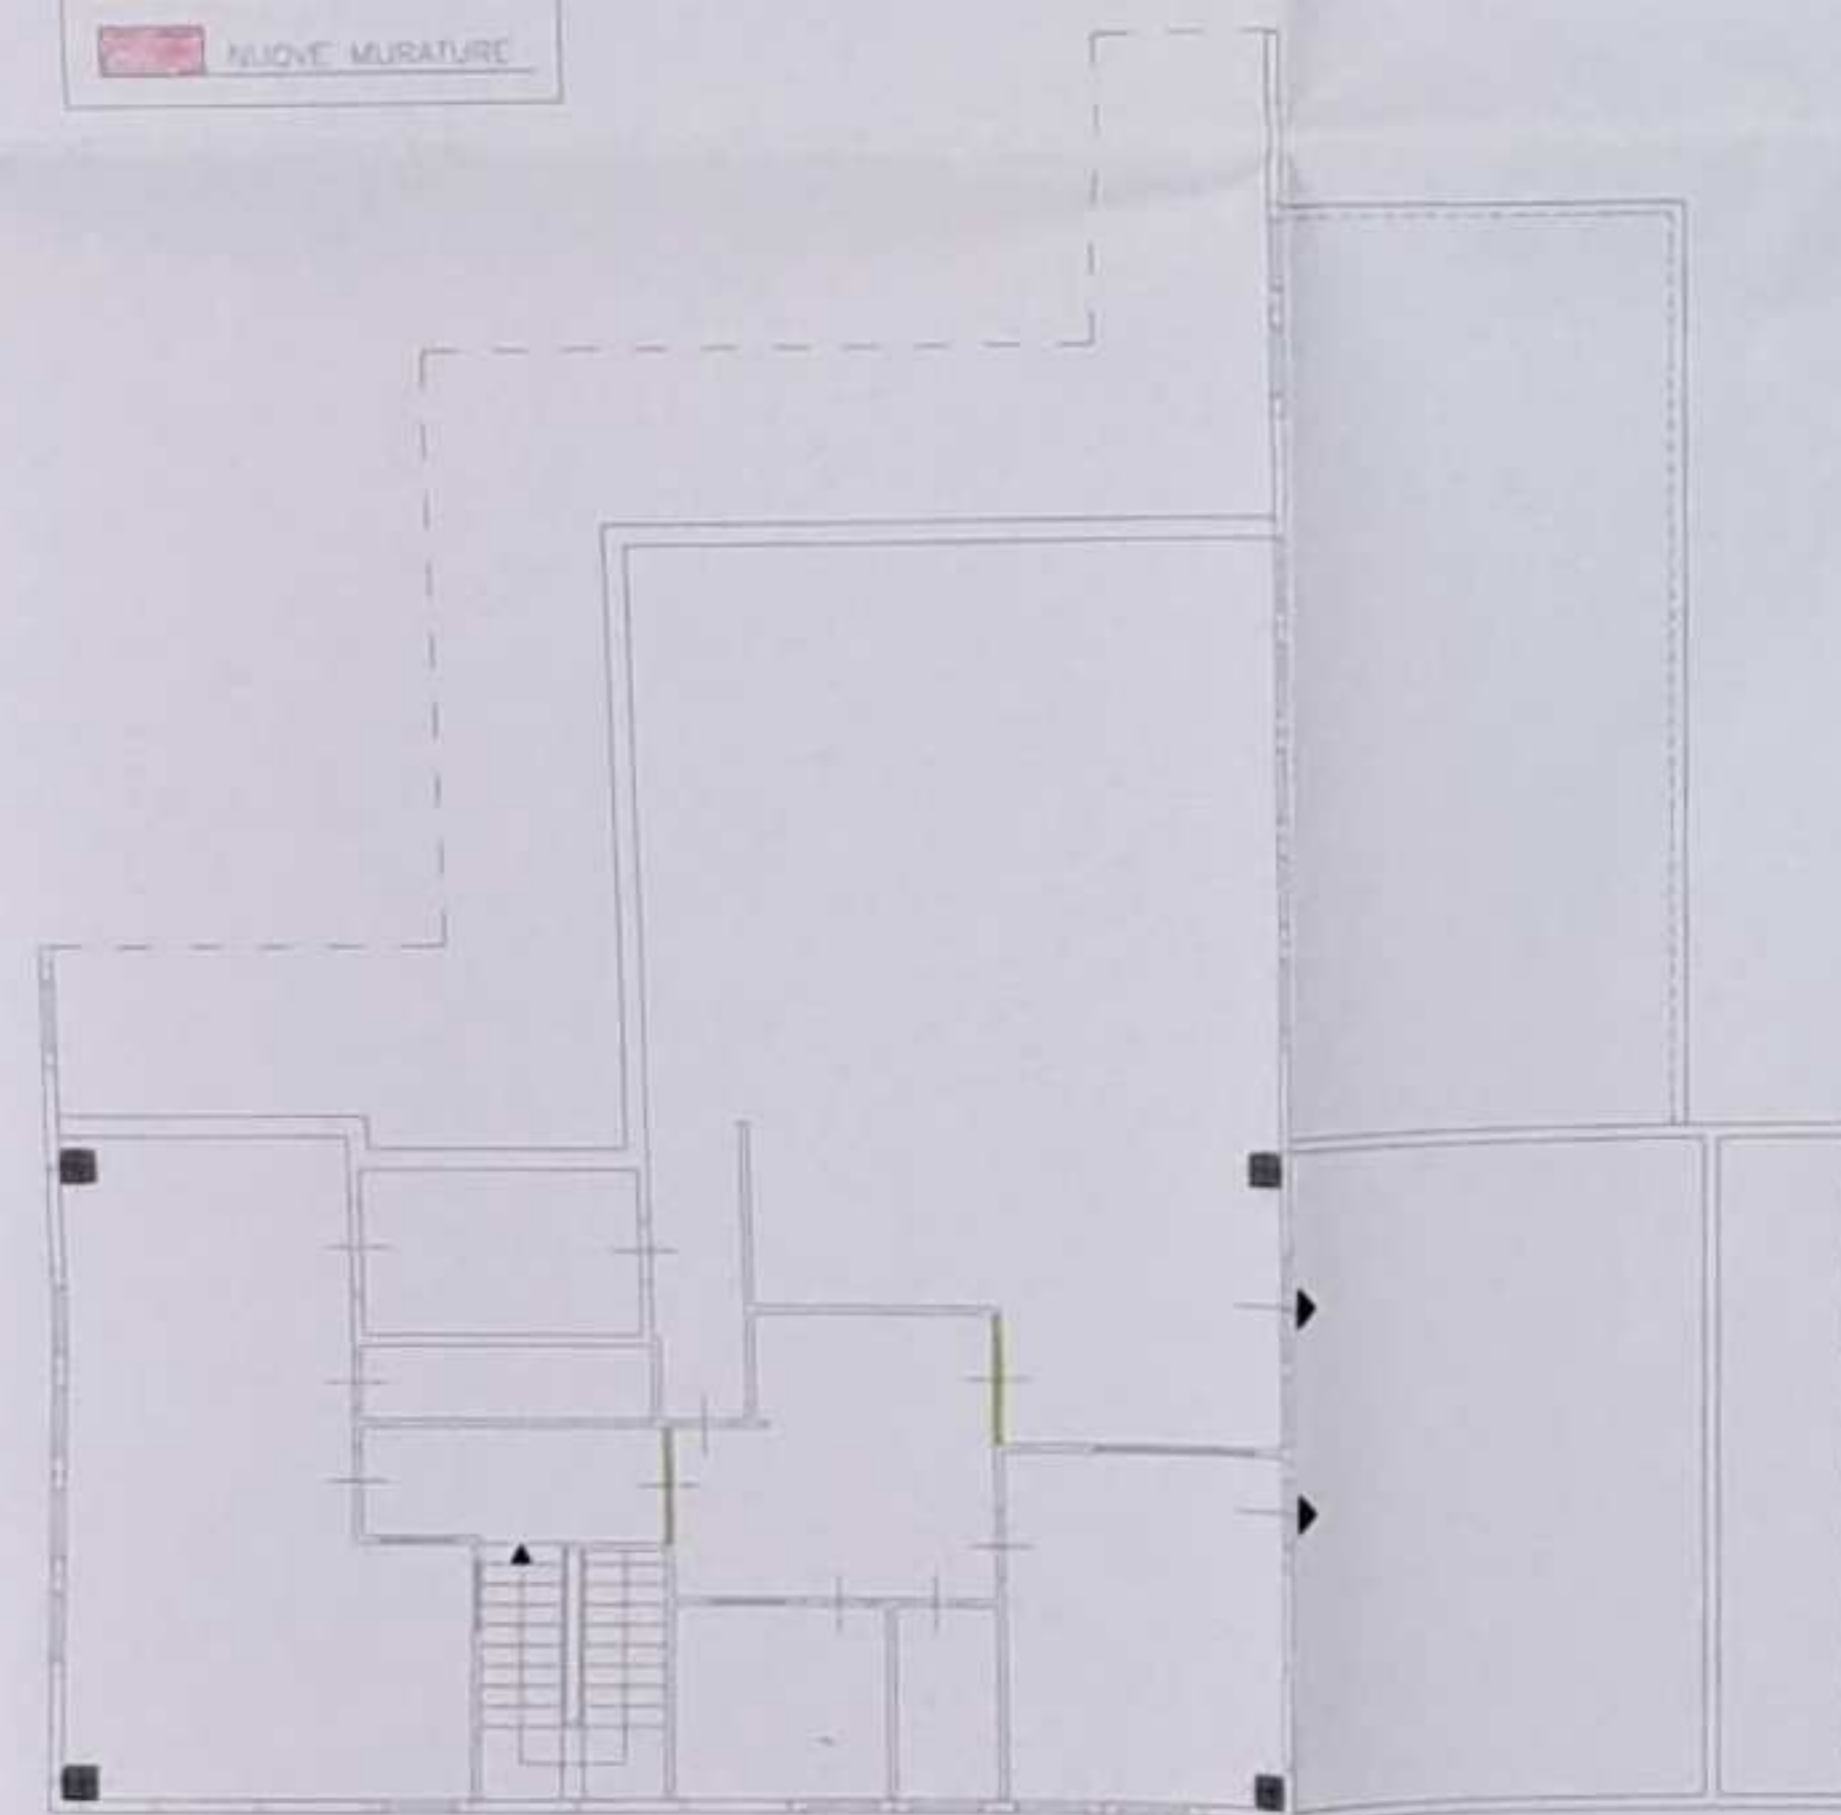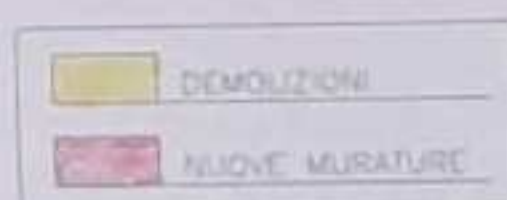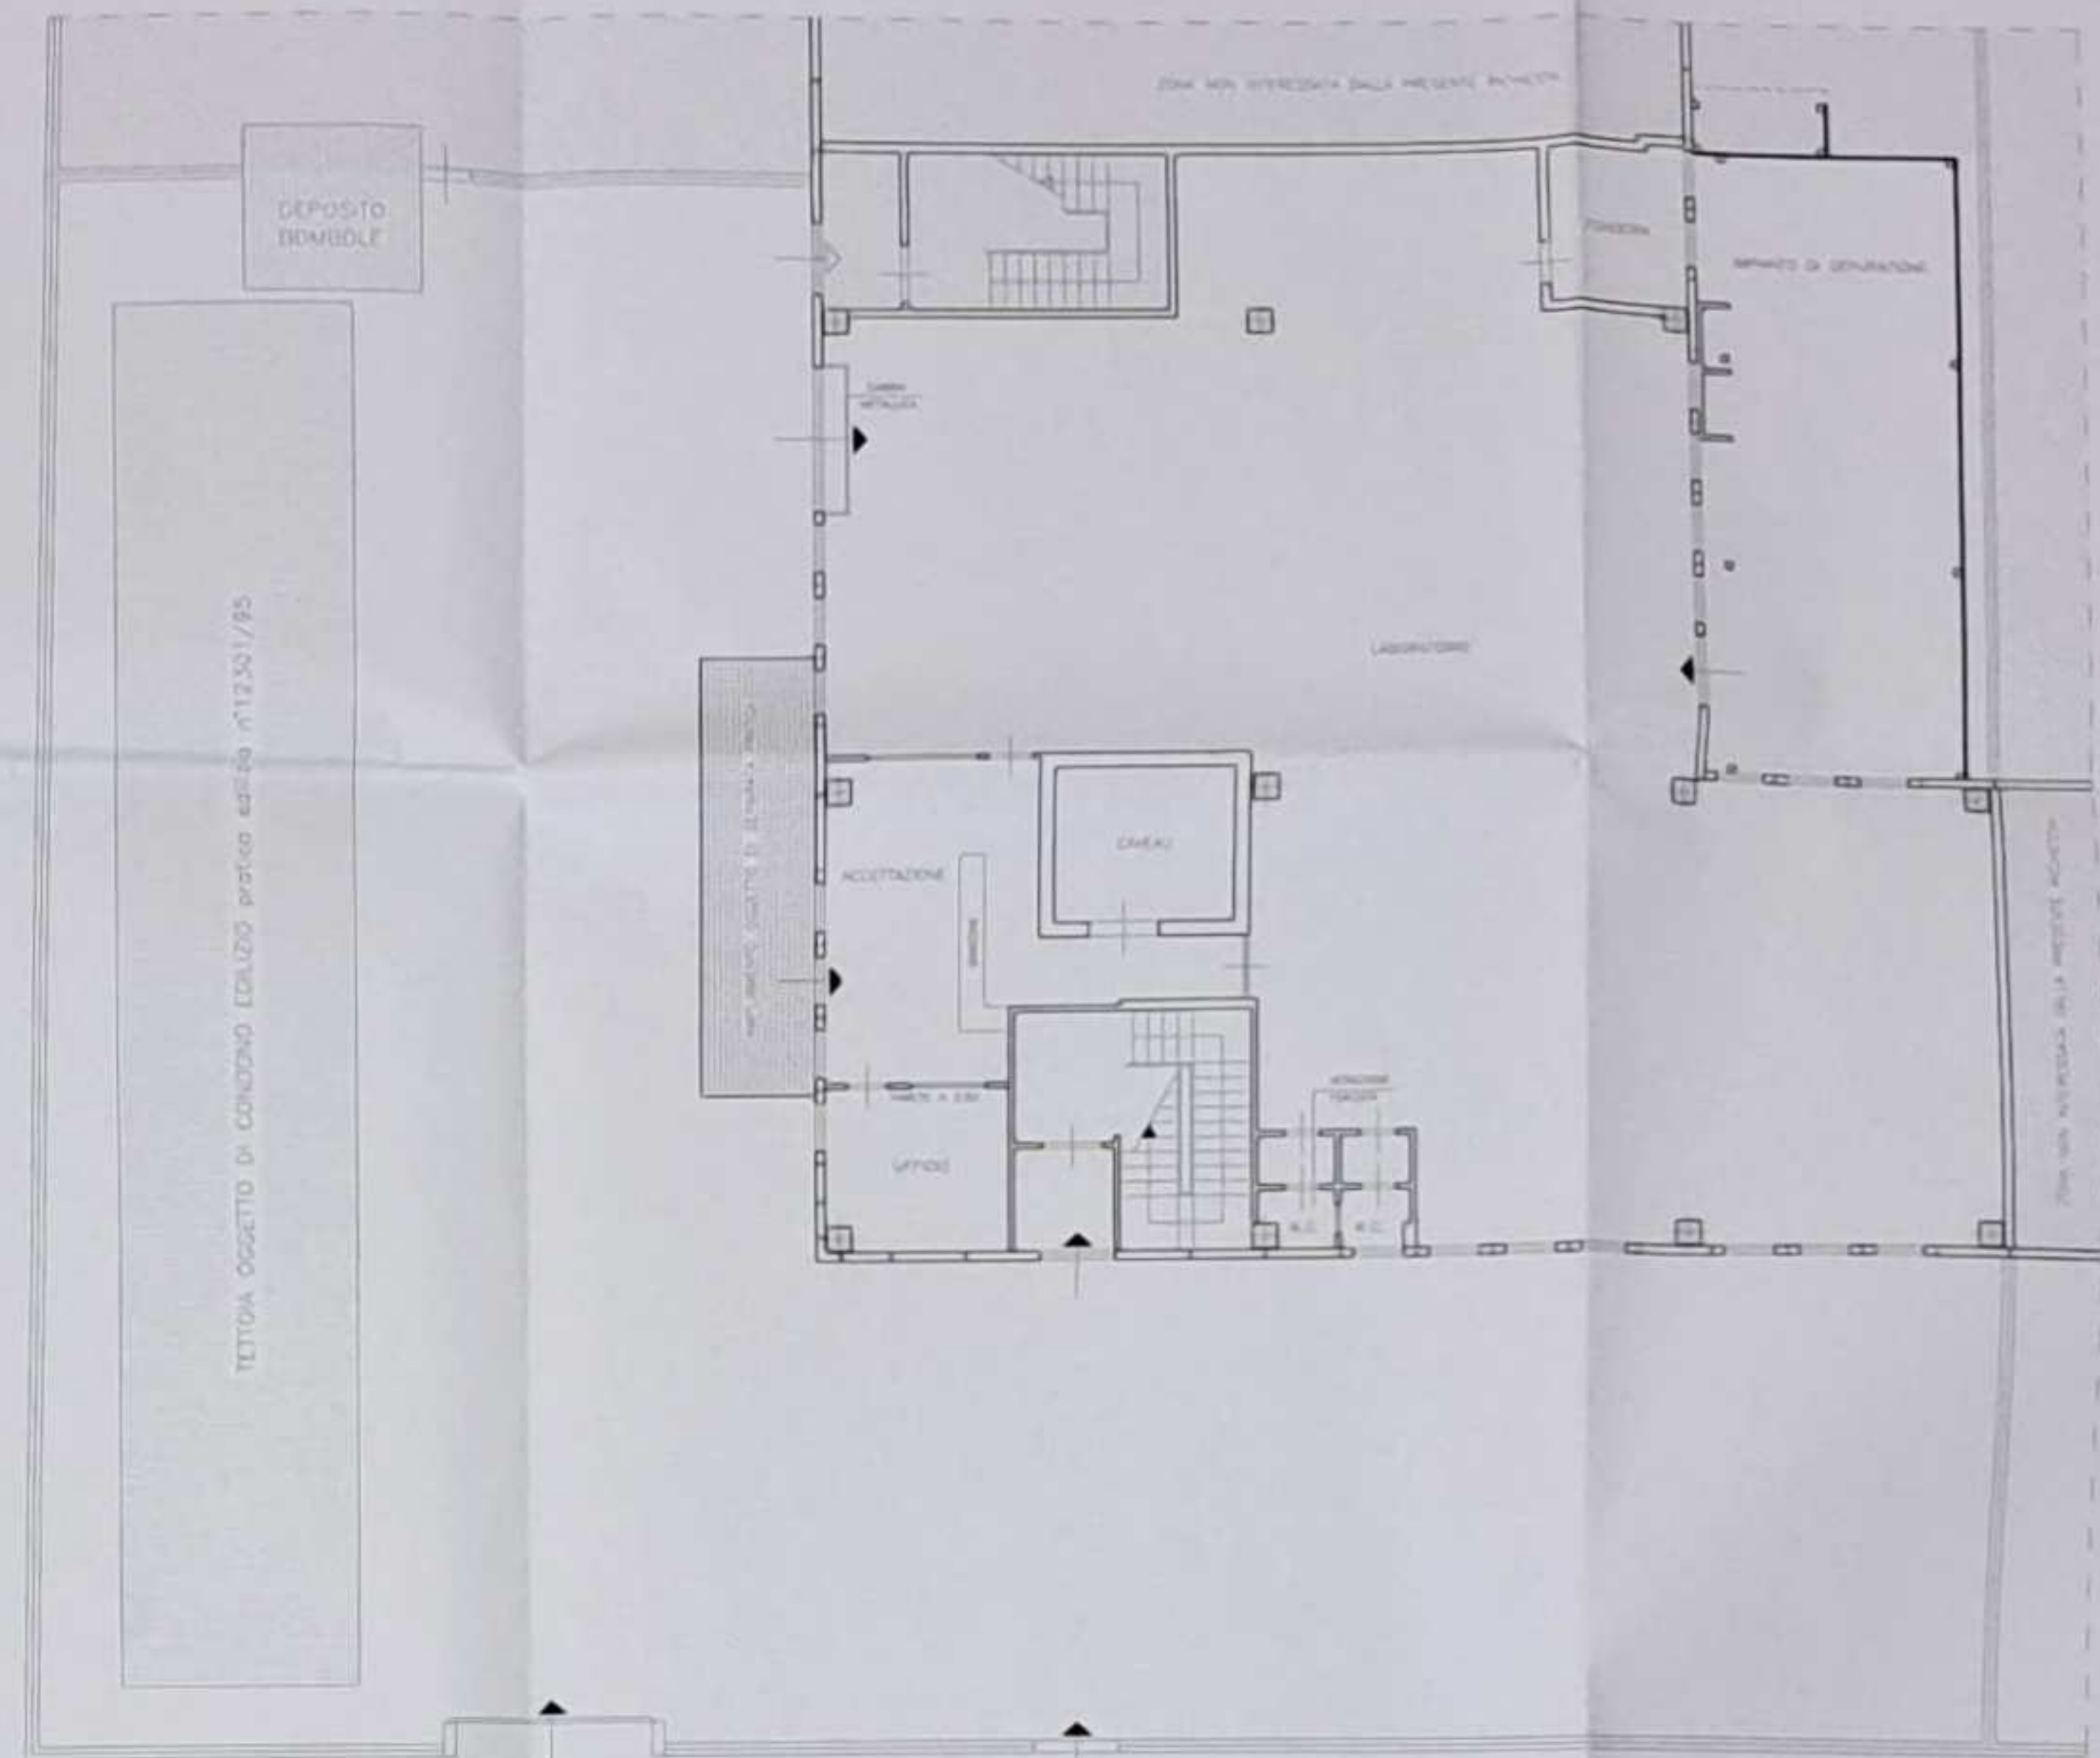

PIANO PRIMO

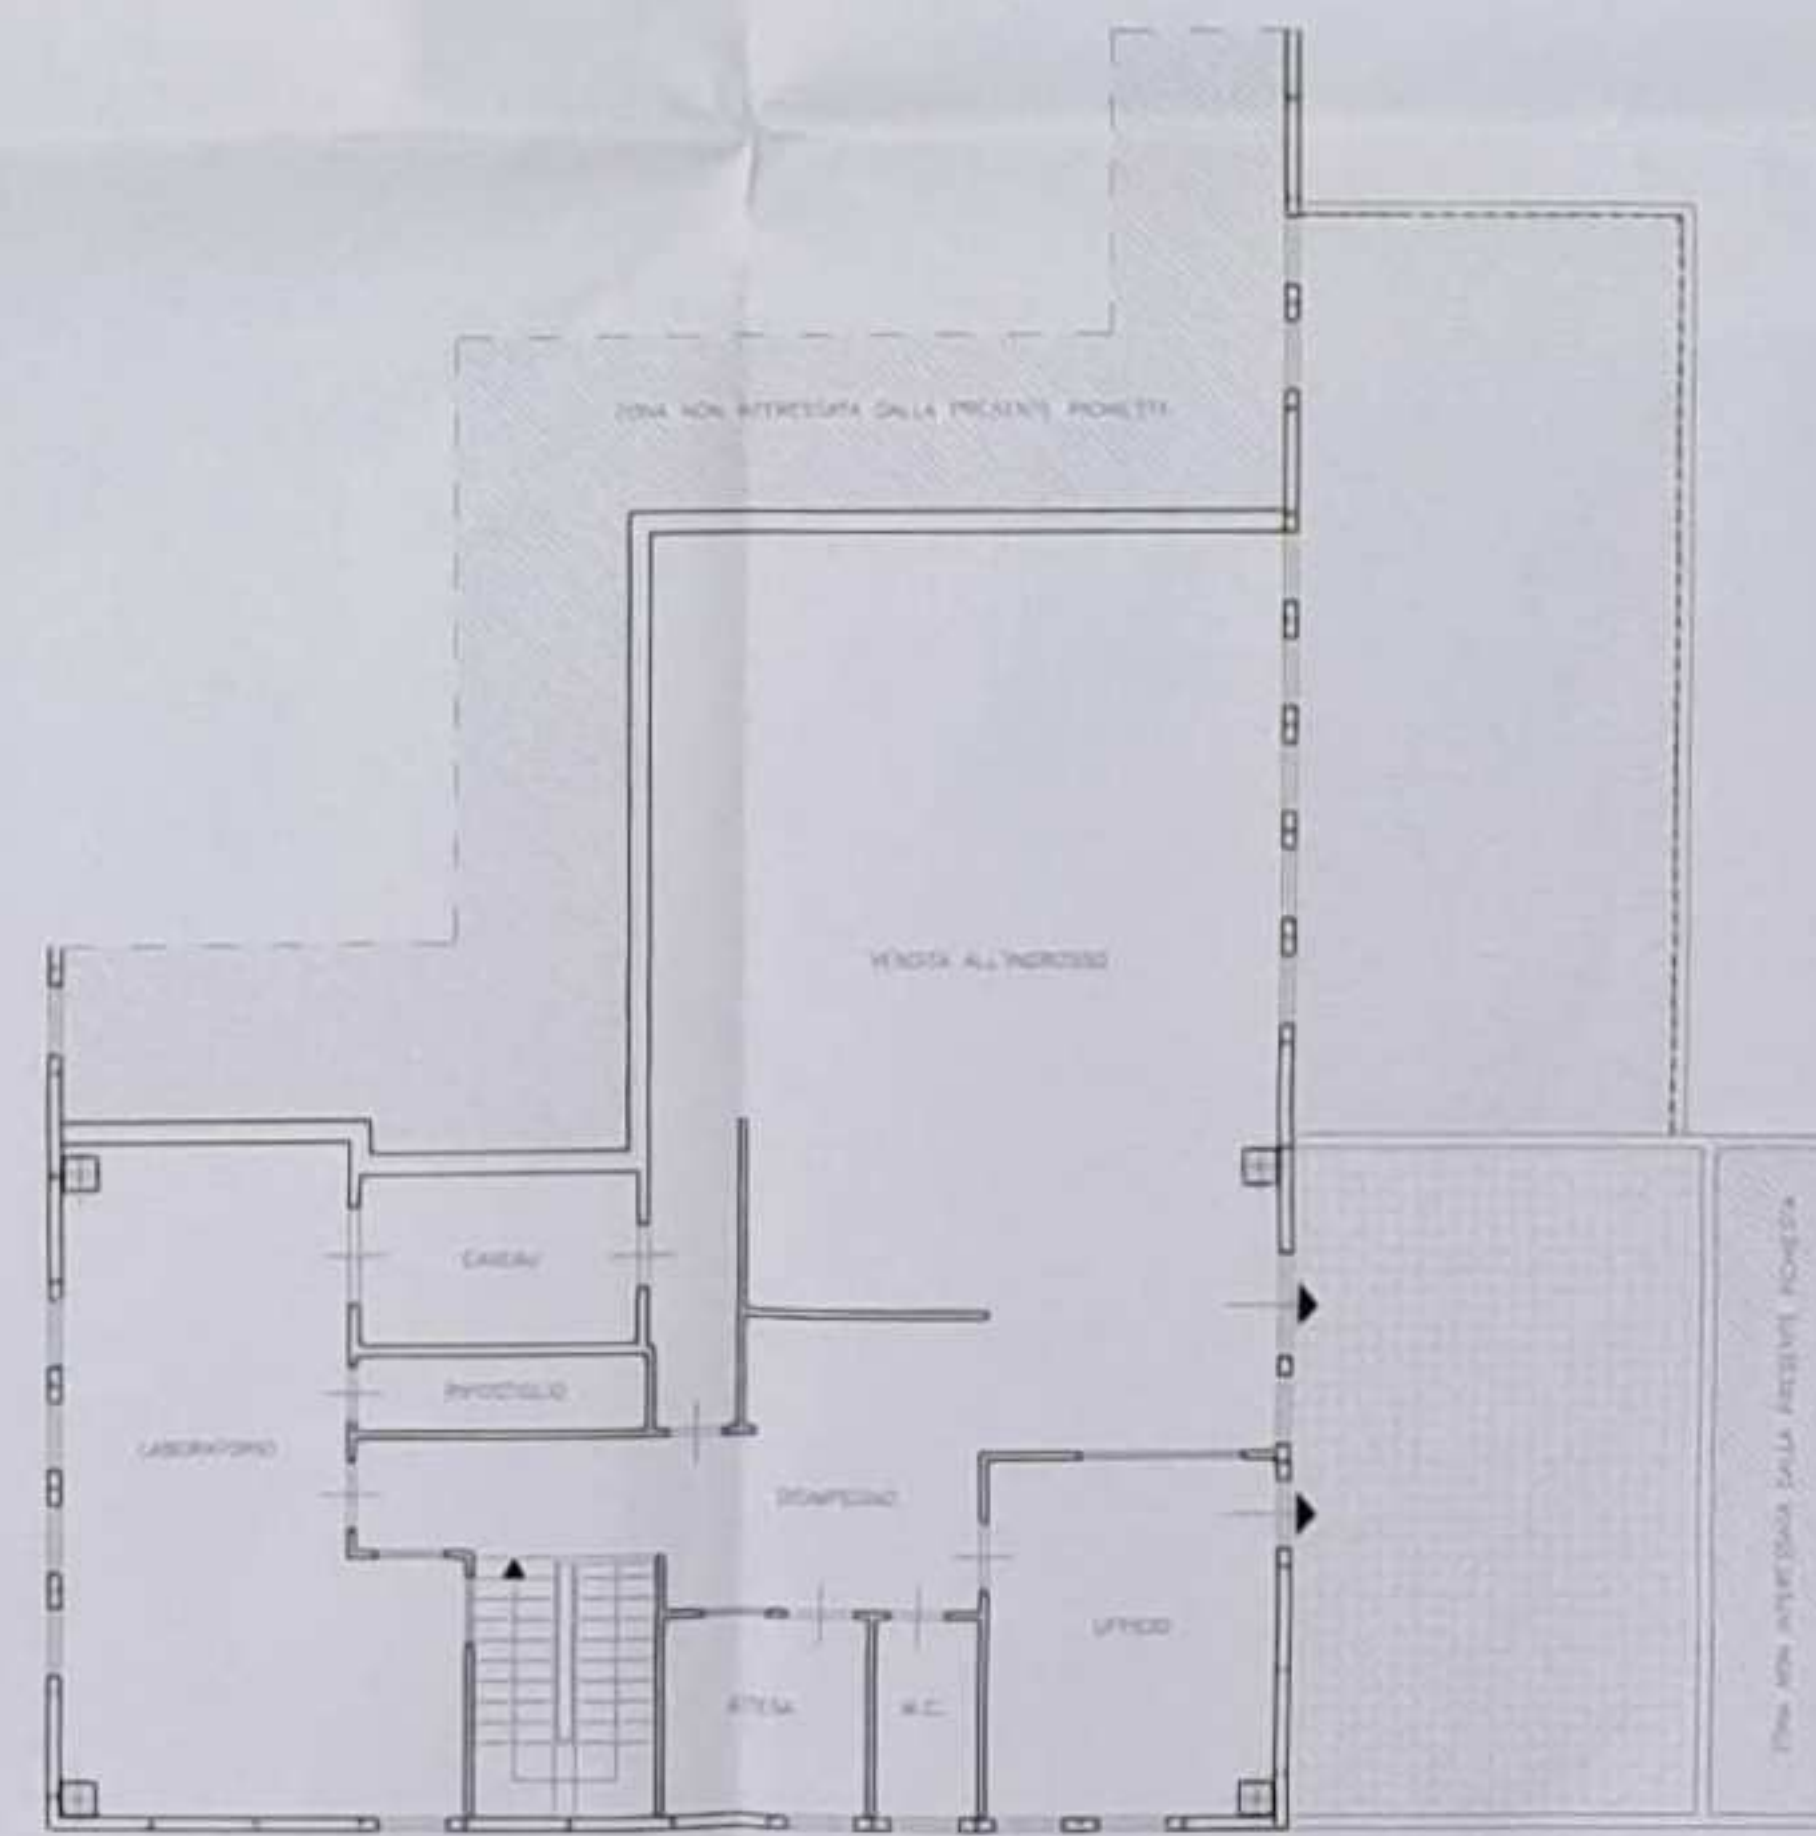

PIANO PRIMO - STATO ATTUALE - H ML.3.50

STUDIO TECNICO ASSOCIATO GERVASI
Geometri: CESARE GERVASI - CARLO CIVITELLI - ROSARIO PENNELLINI - PIETRANGELO ROSI
DOTT. ING. SISI PAOLO
AREZZO - Via Ippolito Nievo, 33/1 - Tel. 0575/902508 - 902577 - Fax 0575/902554

COMUNE DI AREZZO
VIA DEL GAVARDELLO N°61

ELABORATO GRAFICO AI SENSI
DELL'ART.39 LEGGE REG. 52/99
COMUNE DI AREZZO

COMMITTENTE: [REDACTED]
PIANTE: [REDACTED] ALLEGATO
ELABORATO DI SOVRAPPONGIBILITÀ

SCALA 1:100

Il tecnico
Geom. PIETRANGELO ROSI



TAVOLA
UNICA

STUDIO TECNICO ASSOCIATO GERVASI

Geom. CESARE GERVASI — CARLO CIVITELLI — ROSADO PENNELLINI — PIERANGELO ROSI
DOTT. ING. SISI PAOLO

AREZZO — Via Isonzo nc.33/1 — tel. 0575/902508 — 902577 — fax 0575/902554

COMUNE DI AREZZO

VIA DEL GAVARDELLO N°61

ELABORATO GRAFICO AI SENSI DELL'ART.39 LEGGE REG. 52/99

COMUNE DI AREZZO

COMMITTENTE


PIANTE STATO ATTUALE

ELABORATO DI SOVRAPPOSIZIONE

SCALA 1:100

il tecnico

GEOM. PIERANGELO ROSI

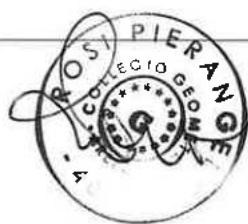


DATA AGOSTO 2001

AGGIORNAMENTI :


TAVOLA

UNICA


A - STATO ATTUALE - H ML.4.50

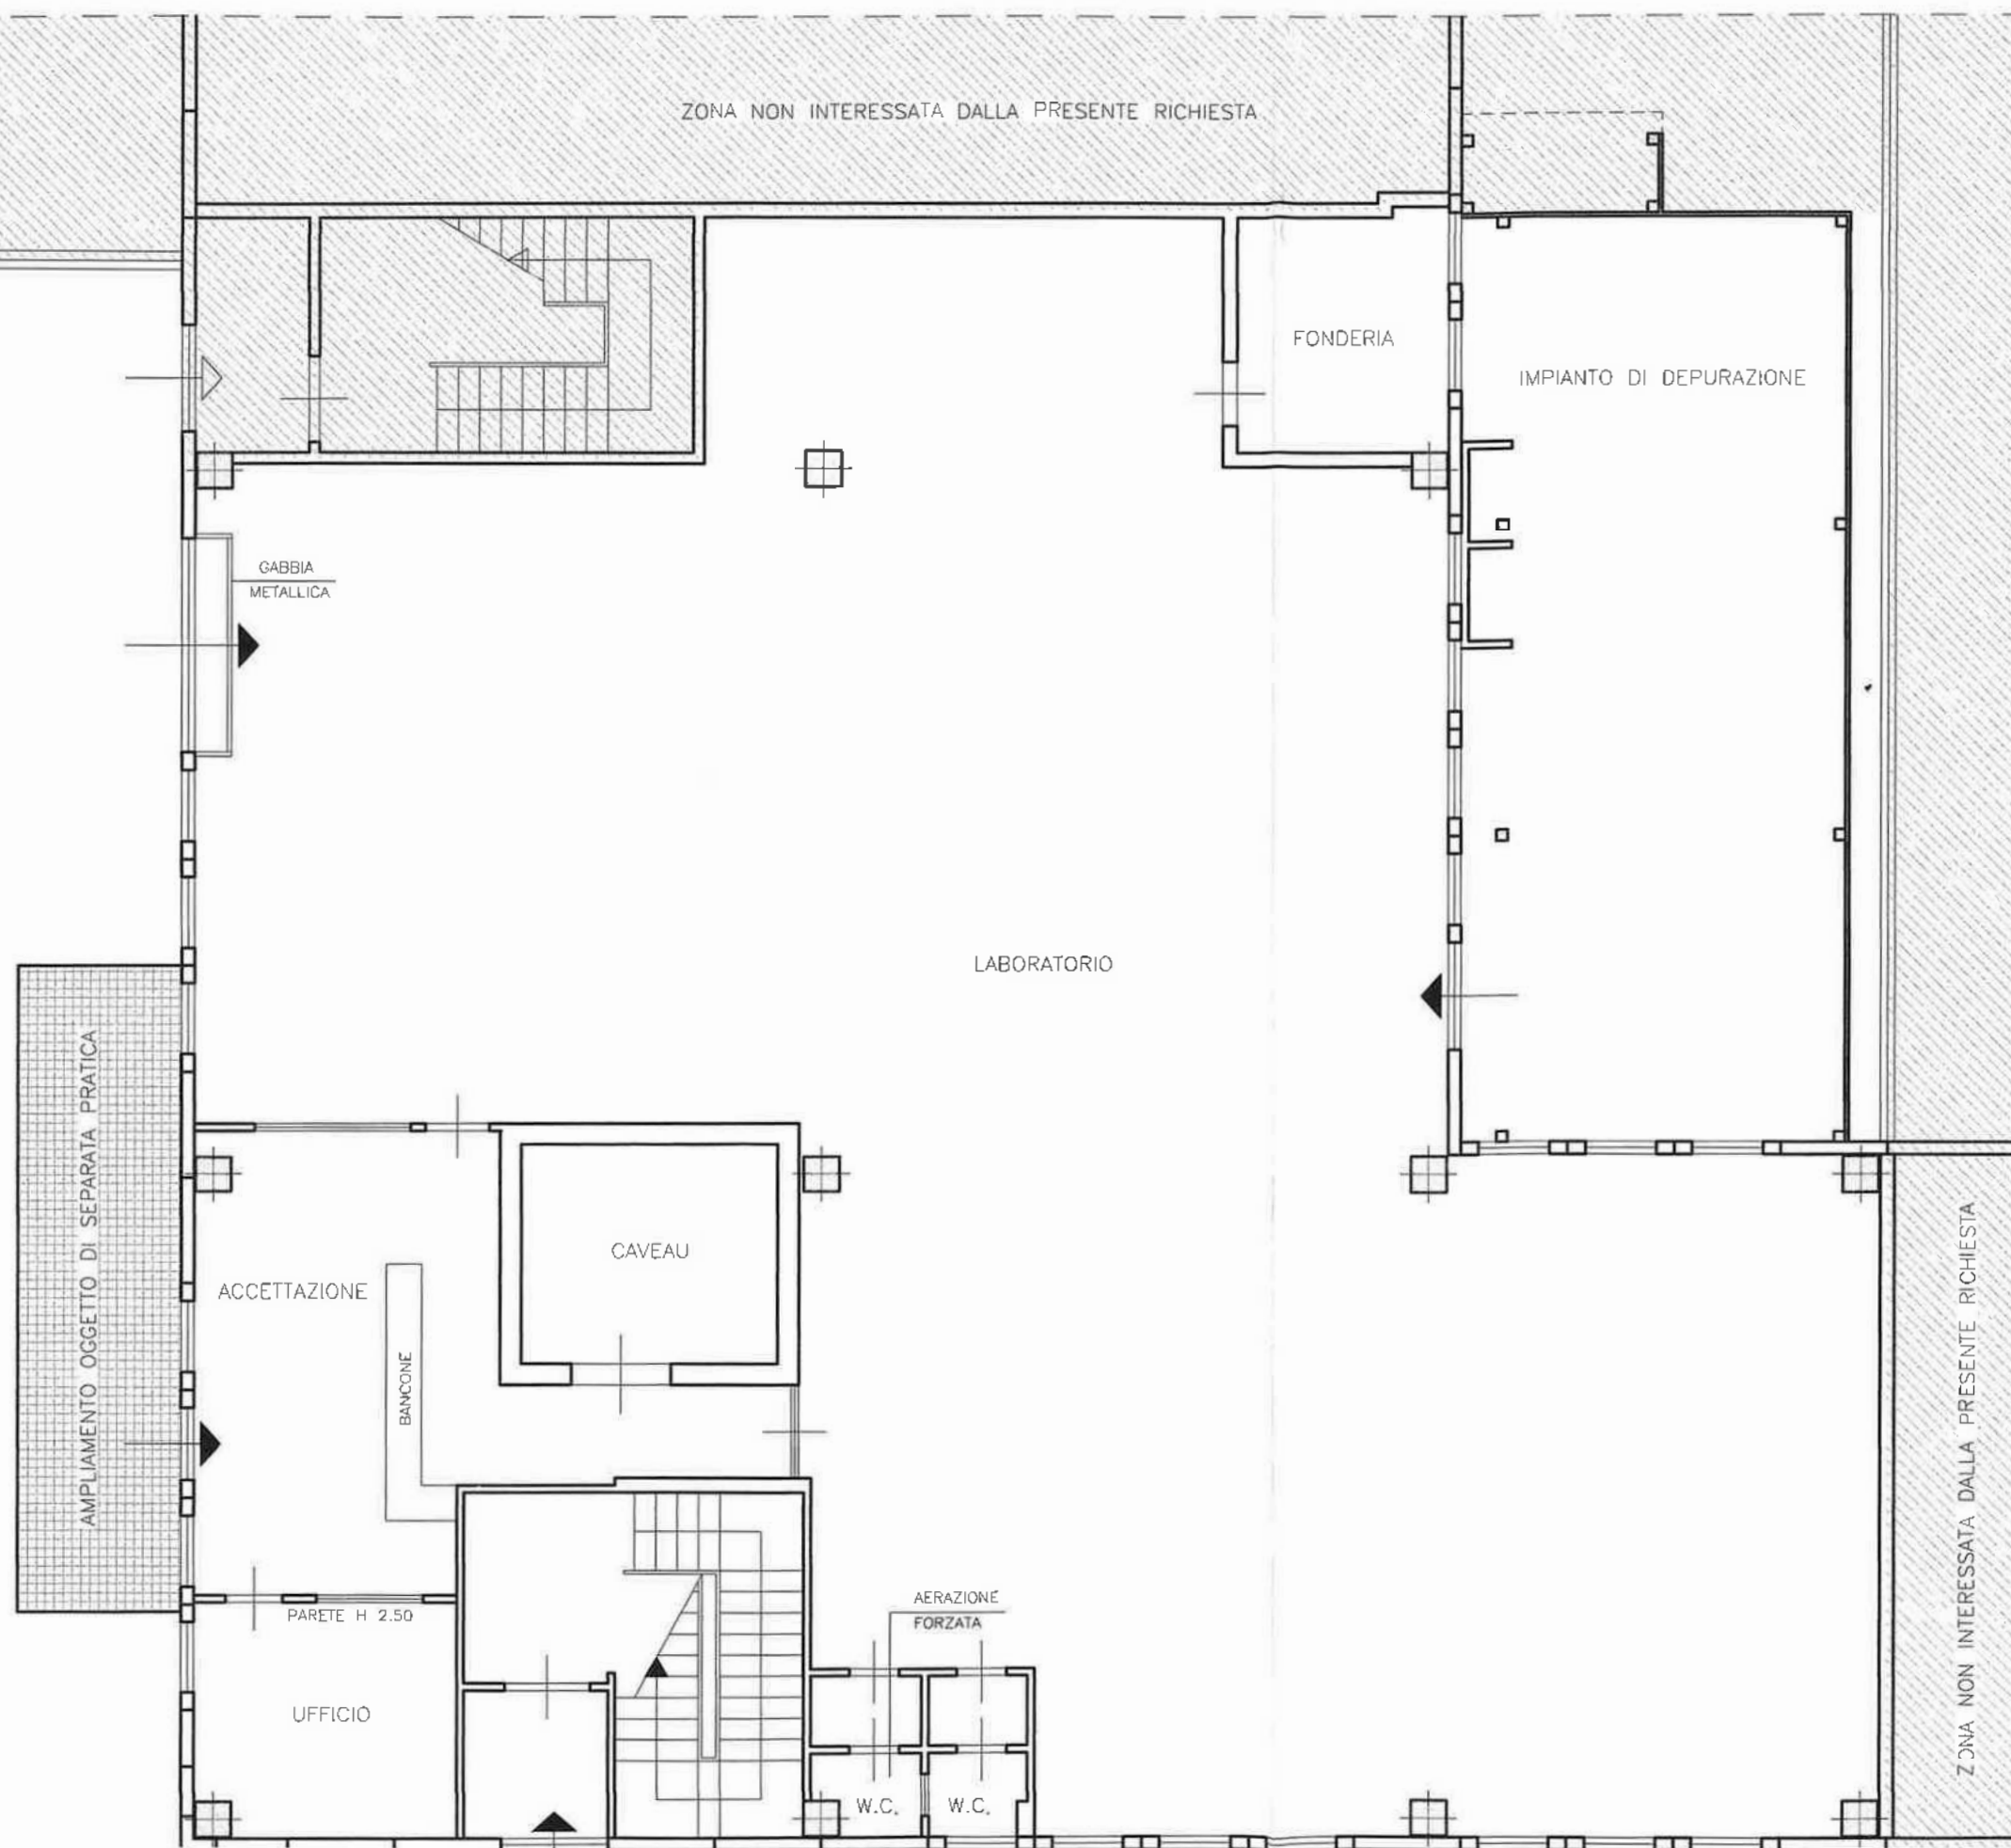


PIANO TERRA E COROGRAFIA - STATO ATTUALE - H ML.4.50

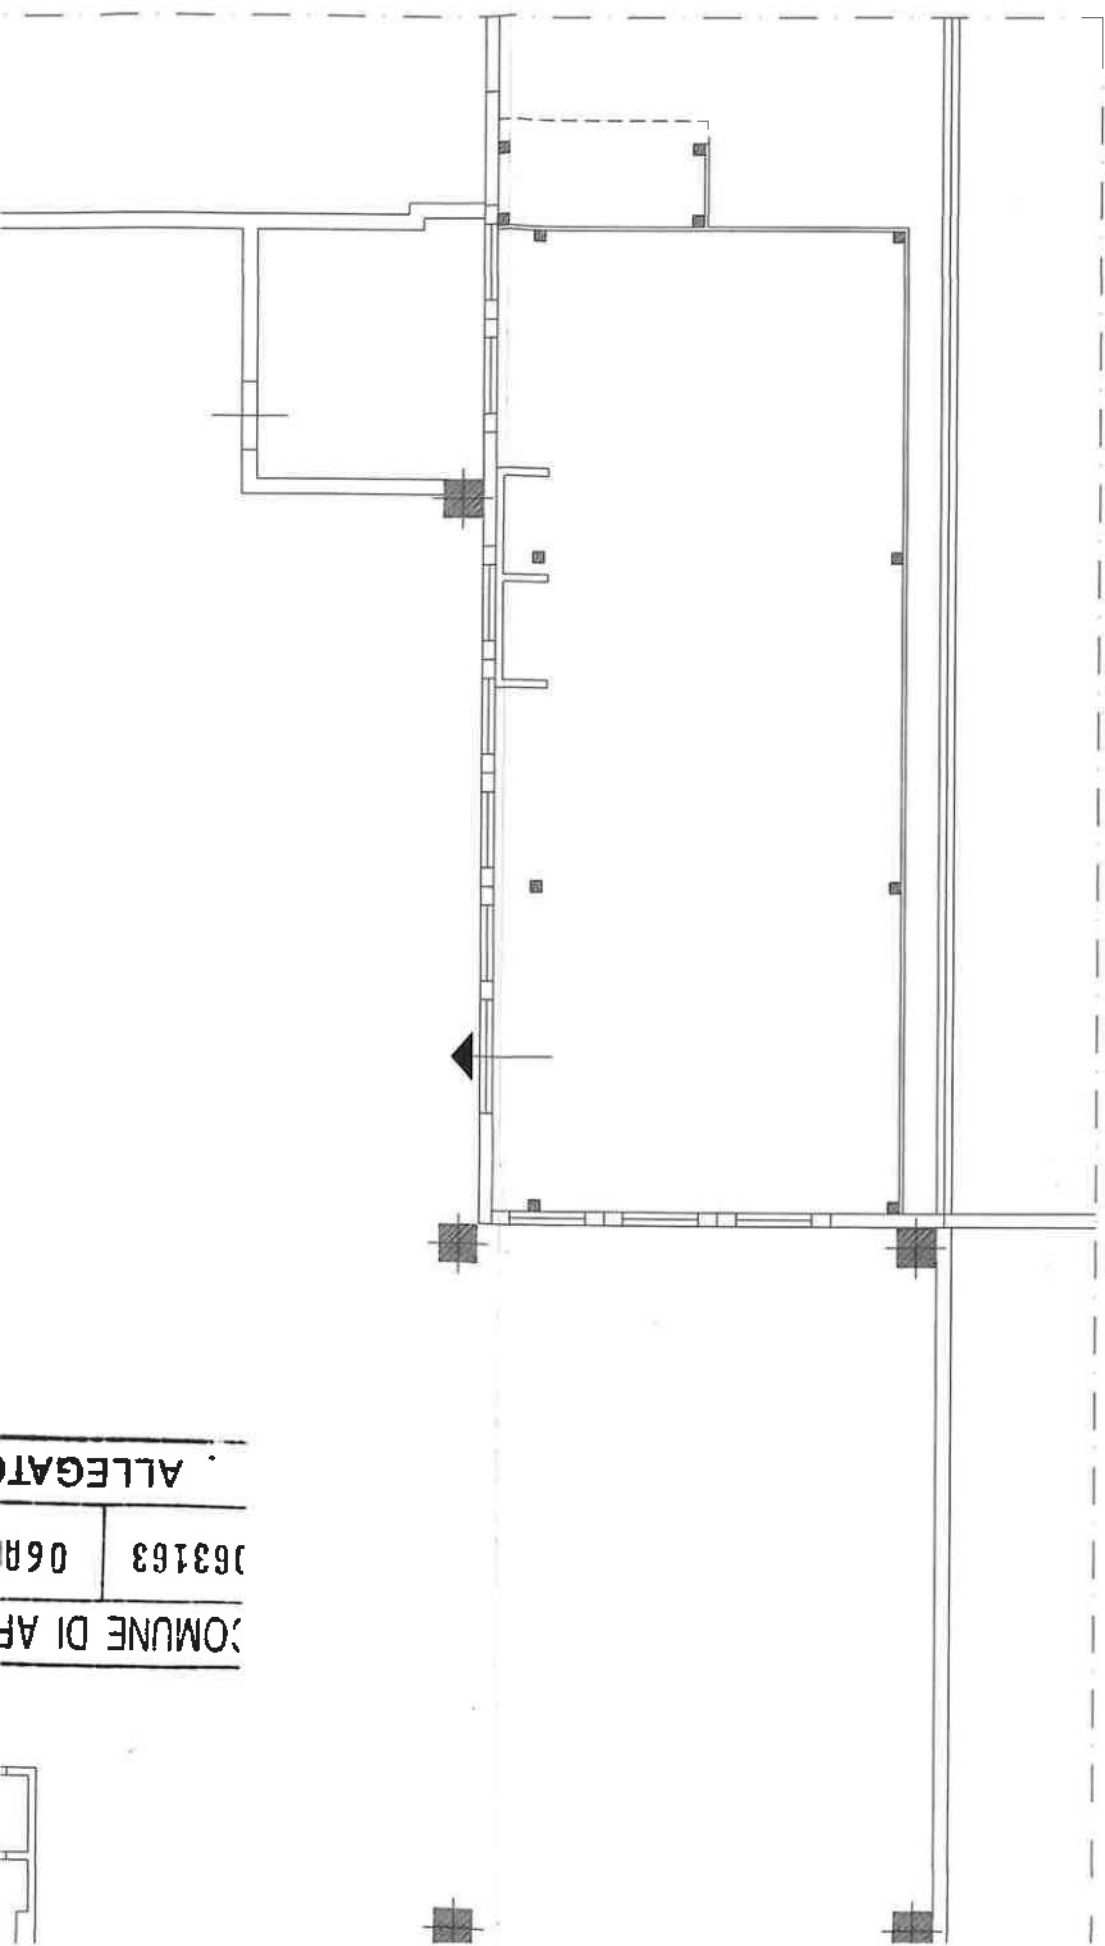


ALLEGATO
068 068163
COMUNE DI AFR

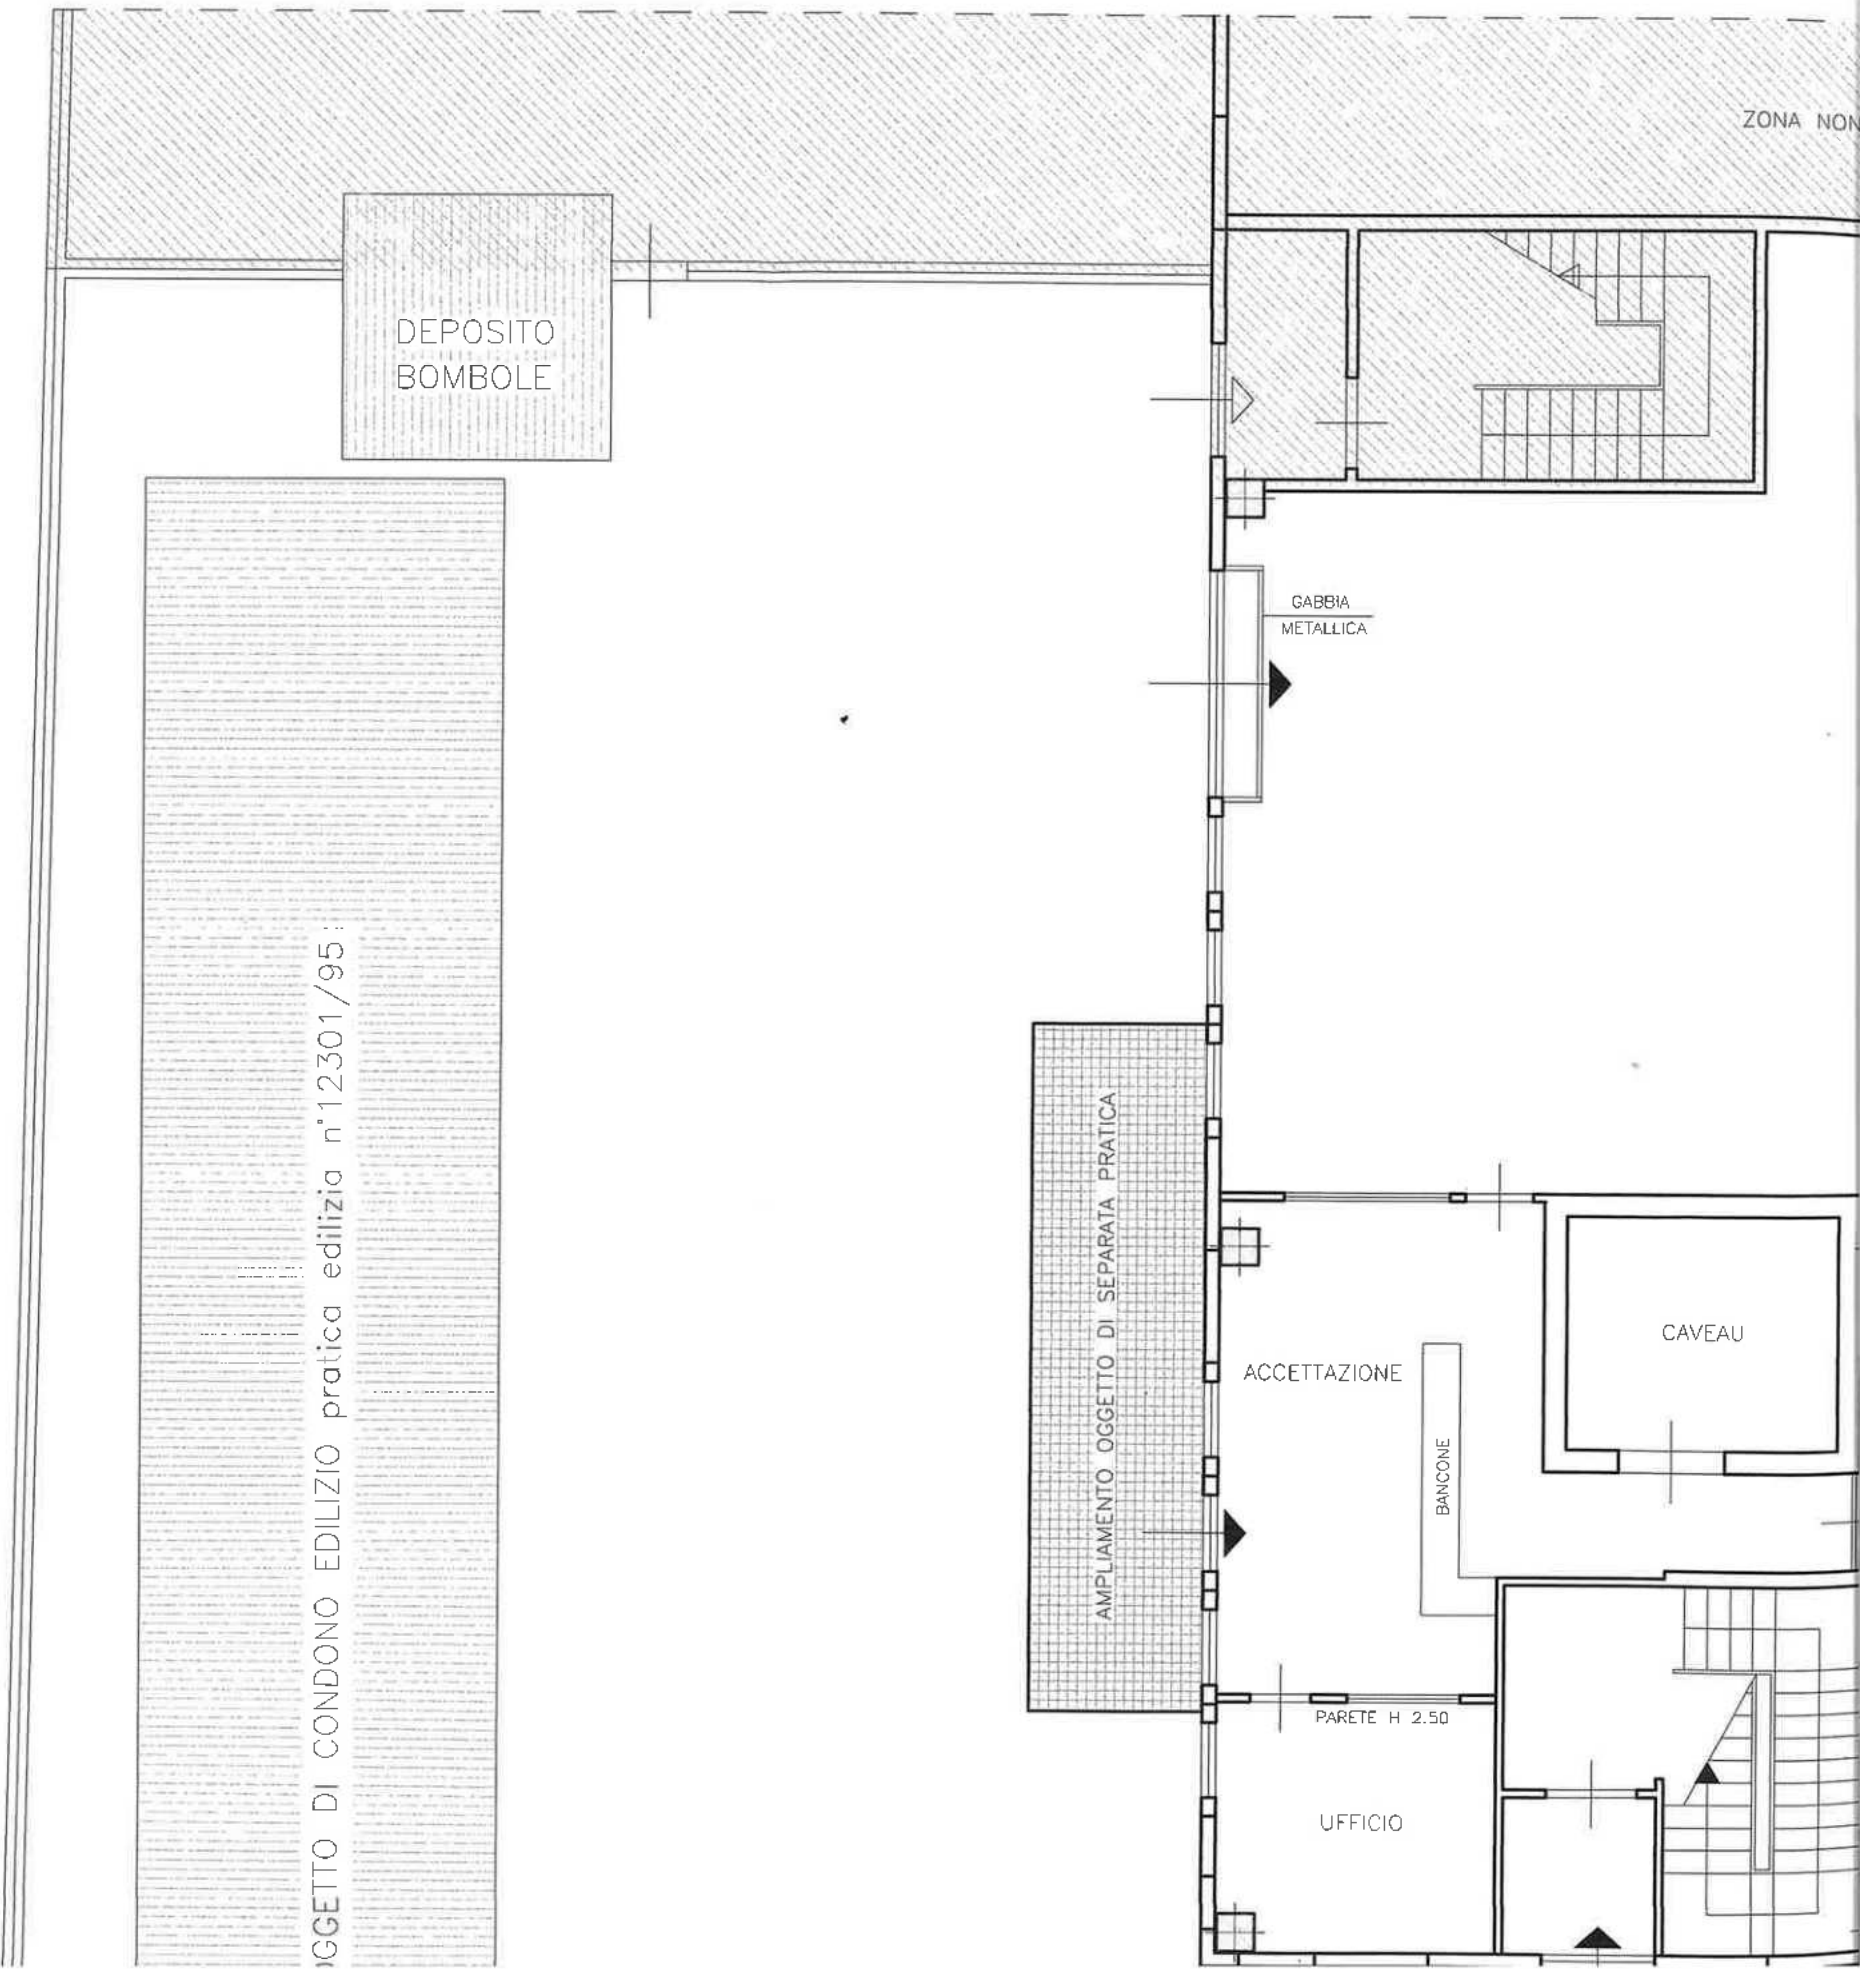

PIANO TERRA E COROGRAFIA


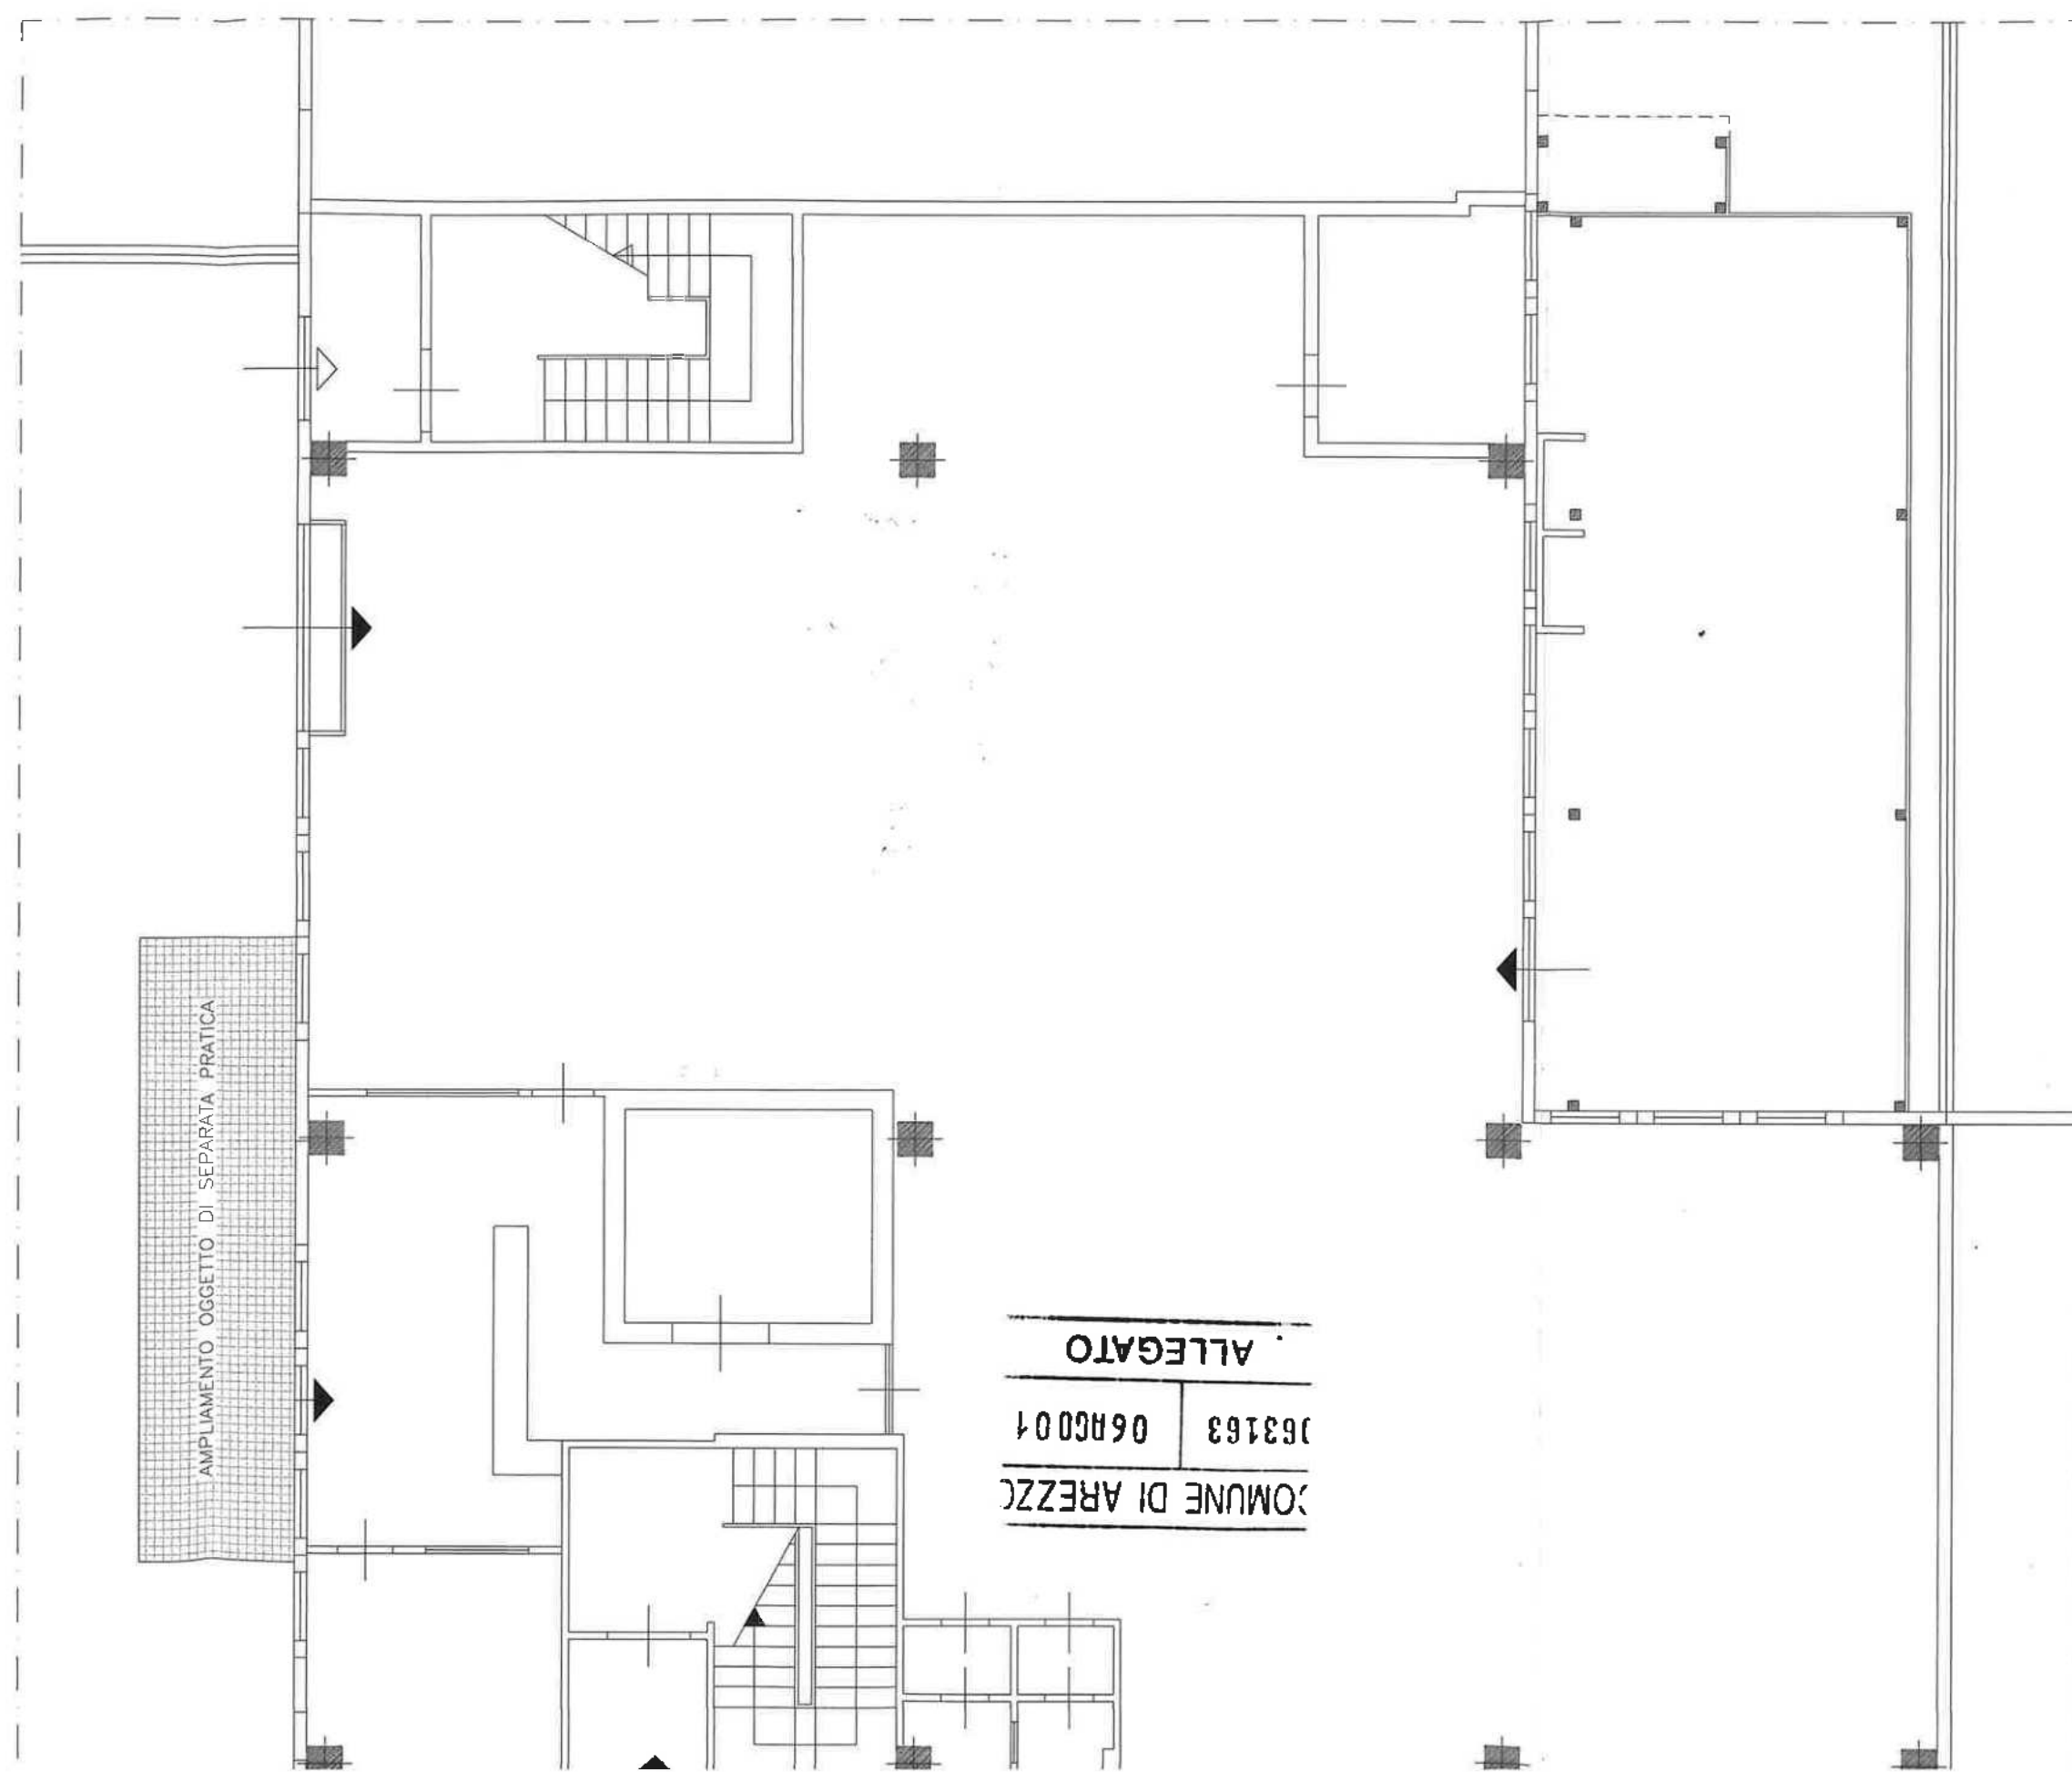


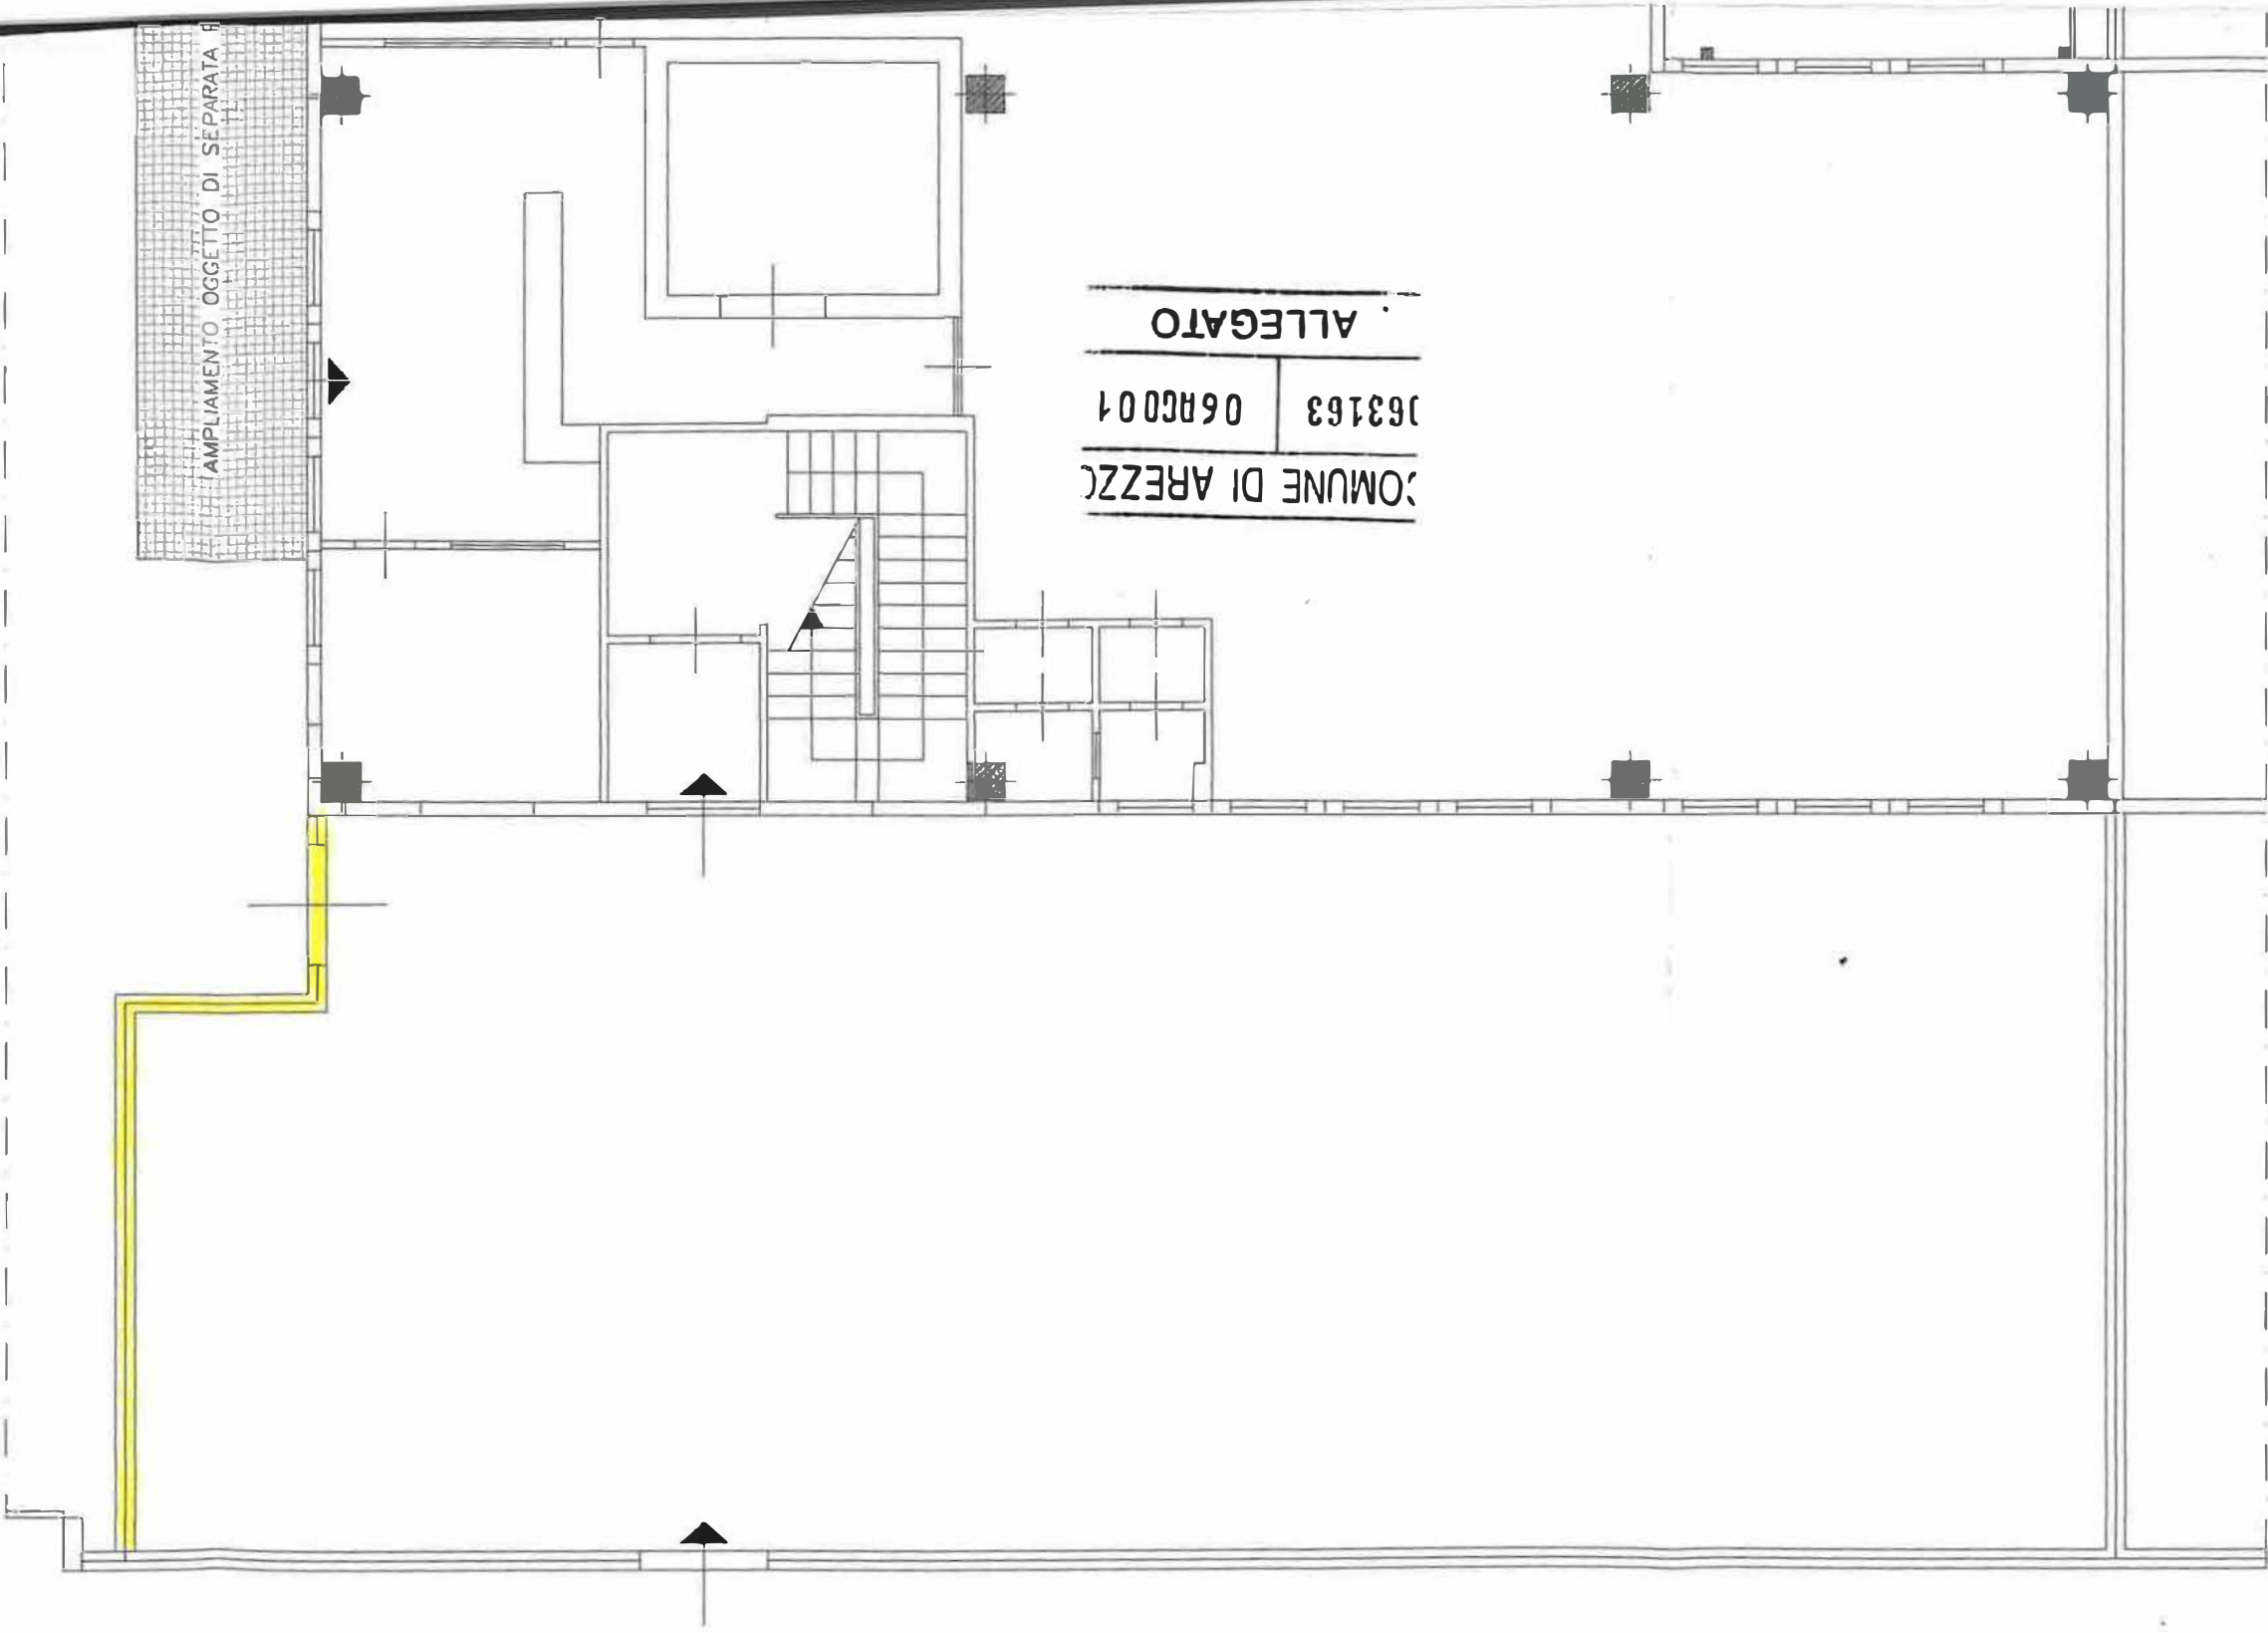


ALLEGATO
163163 06A001
COMUNE DI AREZZO

AMPLIAMENTO OGGETTO DI SEPARATA

	DEMOLIZIONI
	NUOVE MURATURE

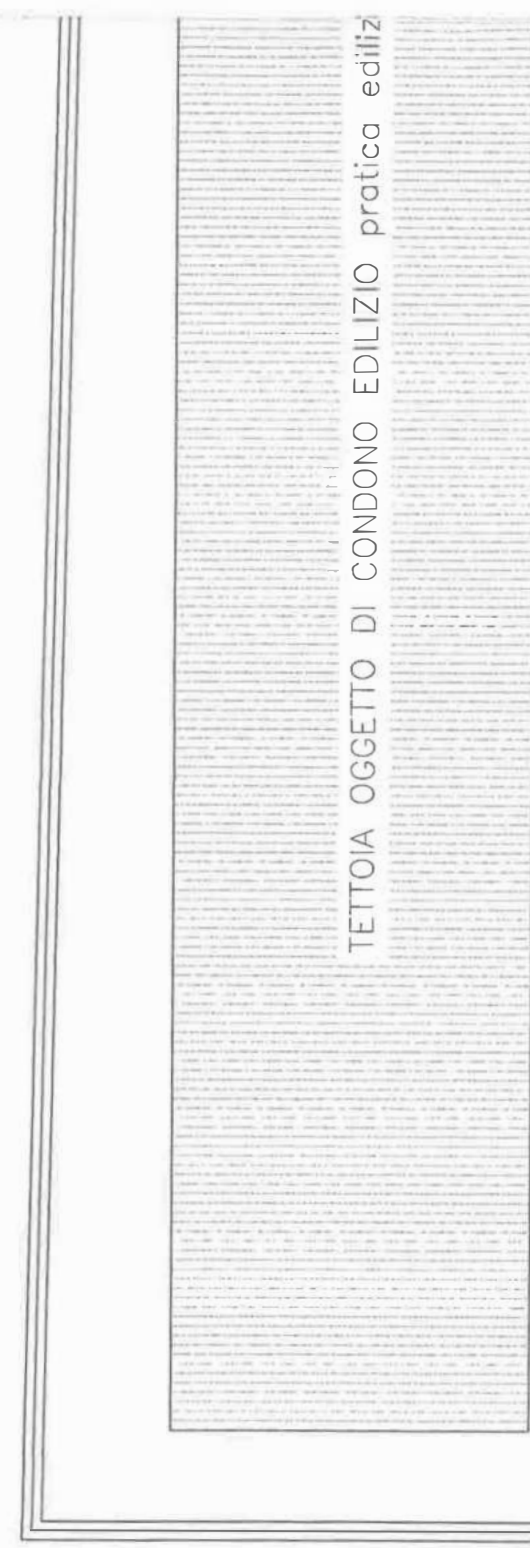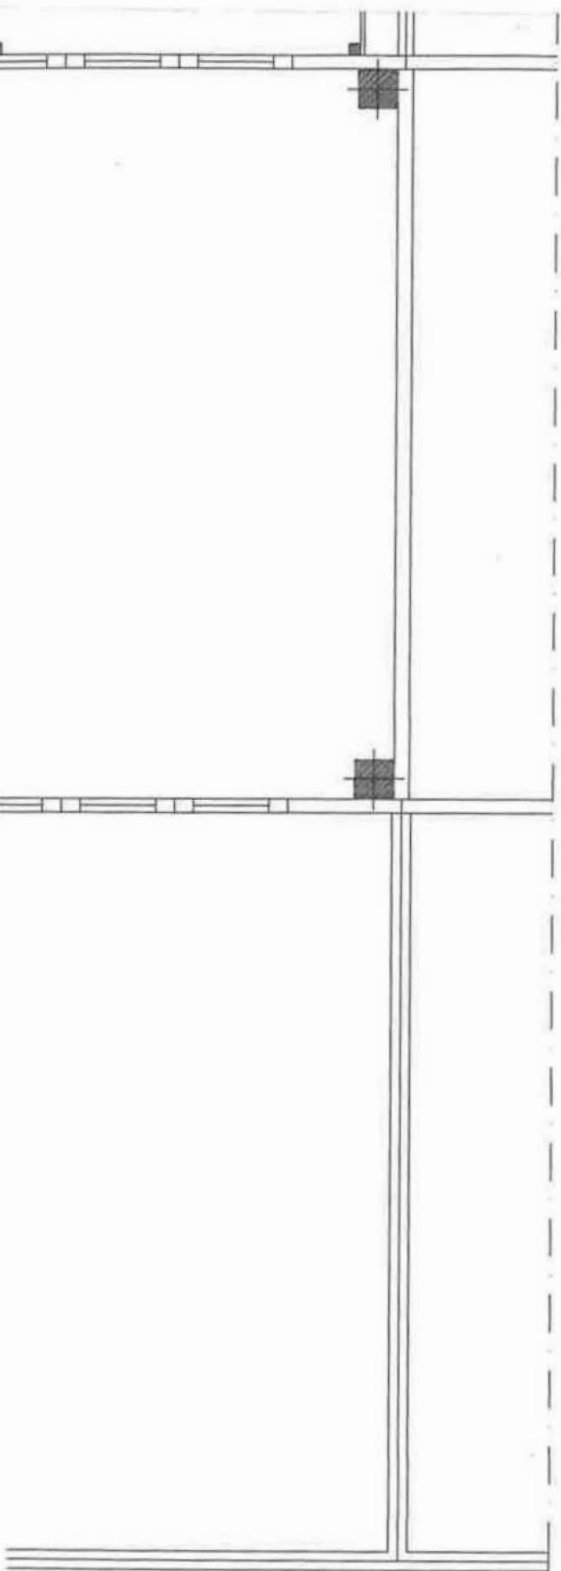

TETTOIA OGGETTO DI CONDONO EDILIZIO pratica ediliz

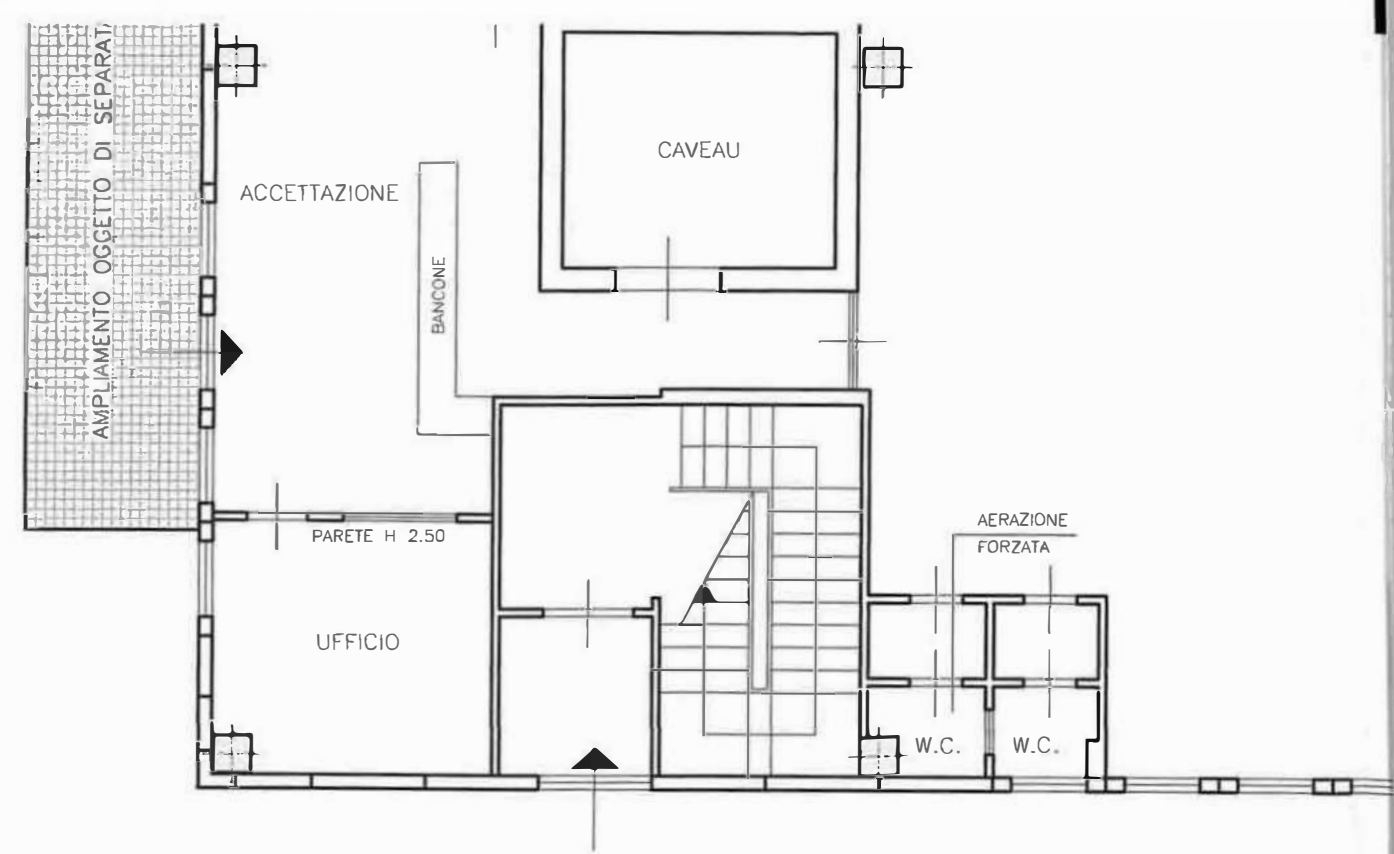

AMPLIAMENTO OGGETTO DI SEPARAT

ACCETTAZIONE

BANCONE

CAVEAU

PARETE H 2.50



UFFICIO




AERAZIONE FORZATA

W.C.


W.C.



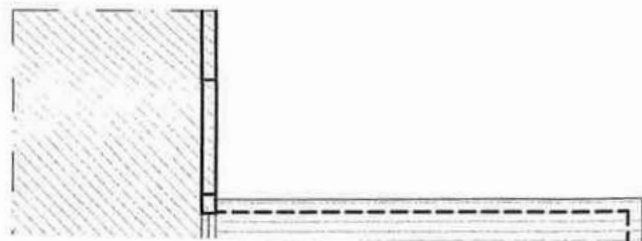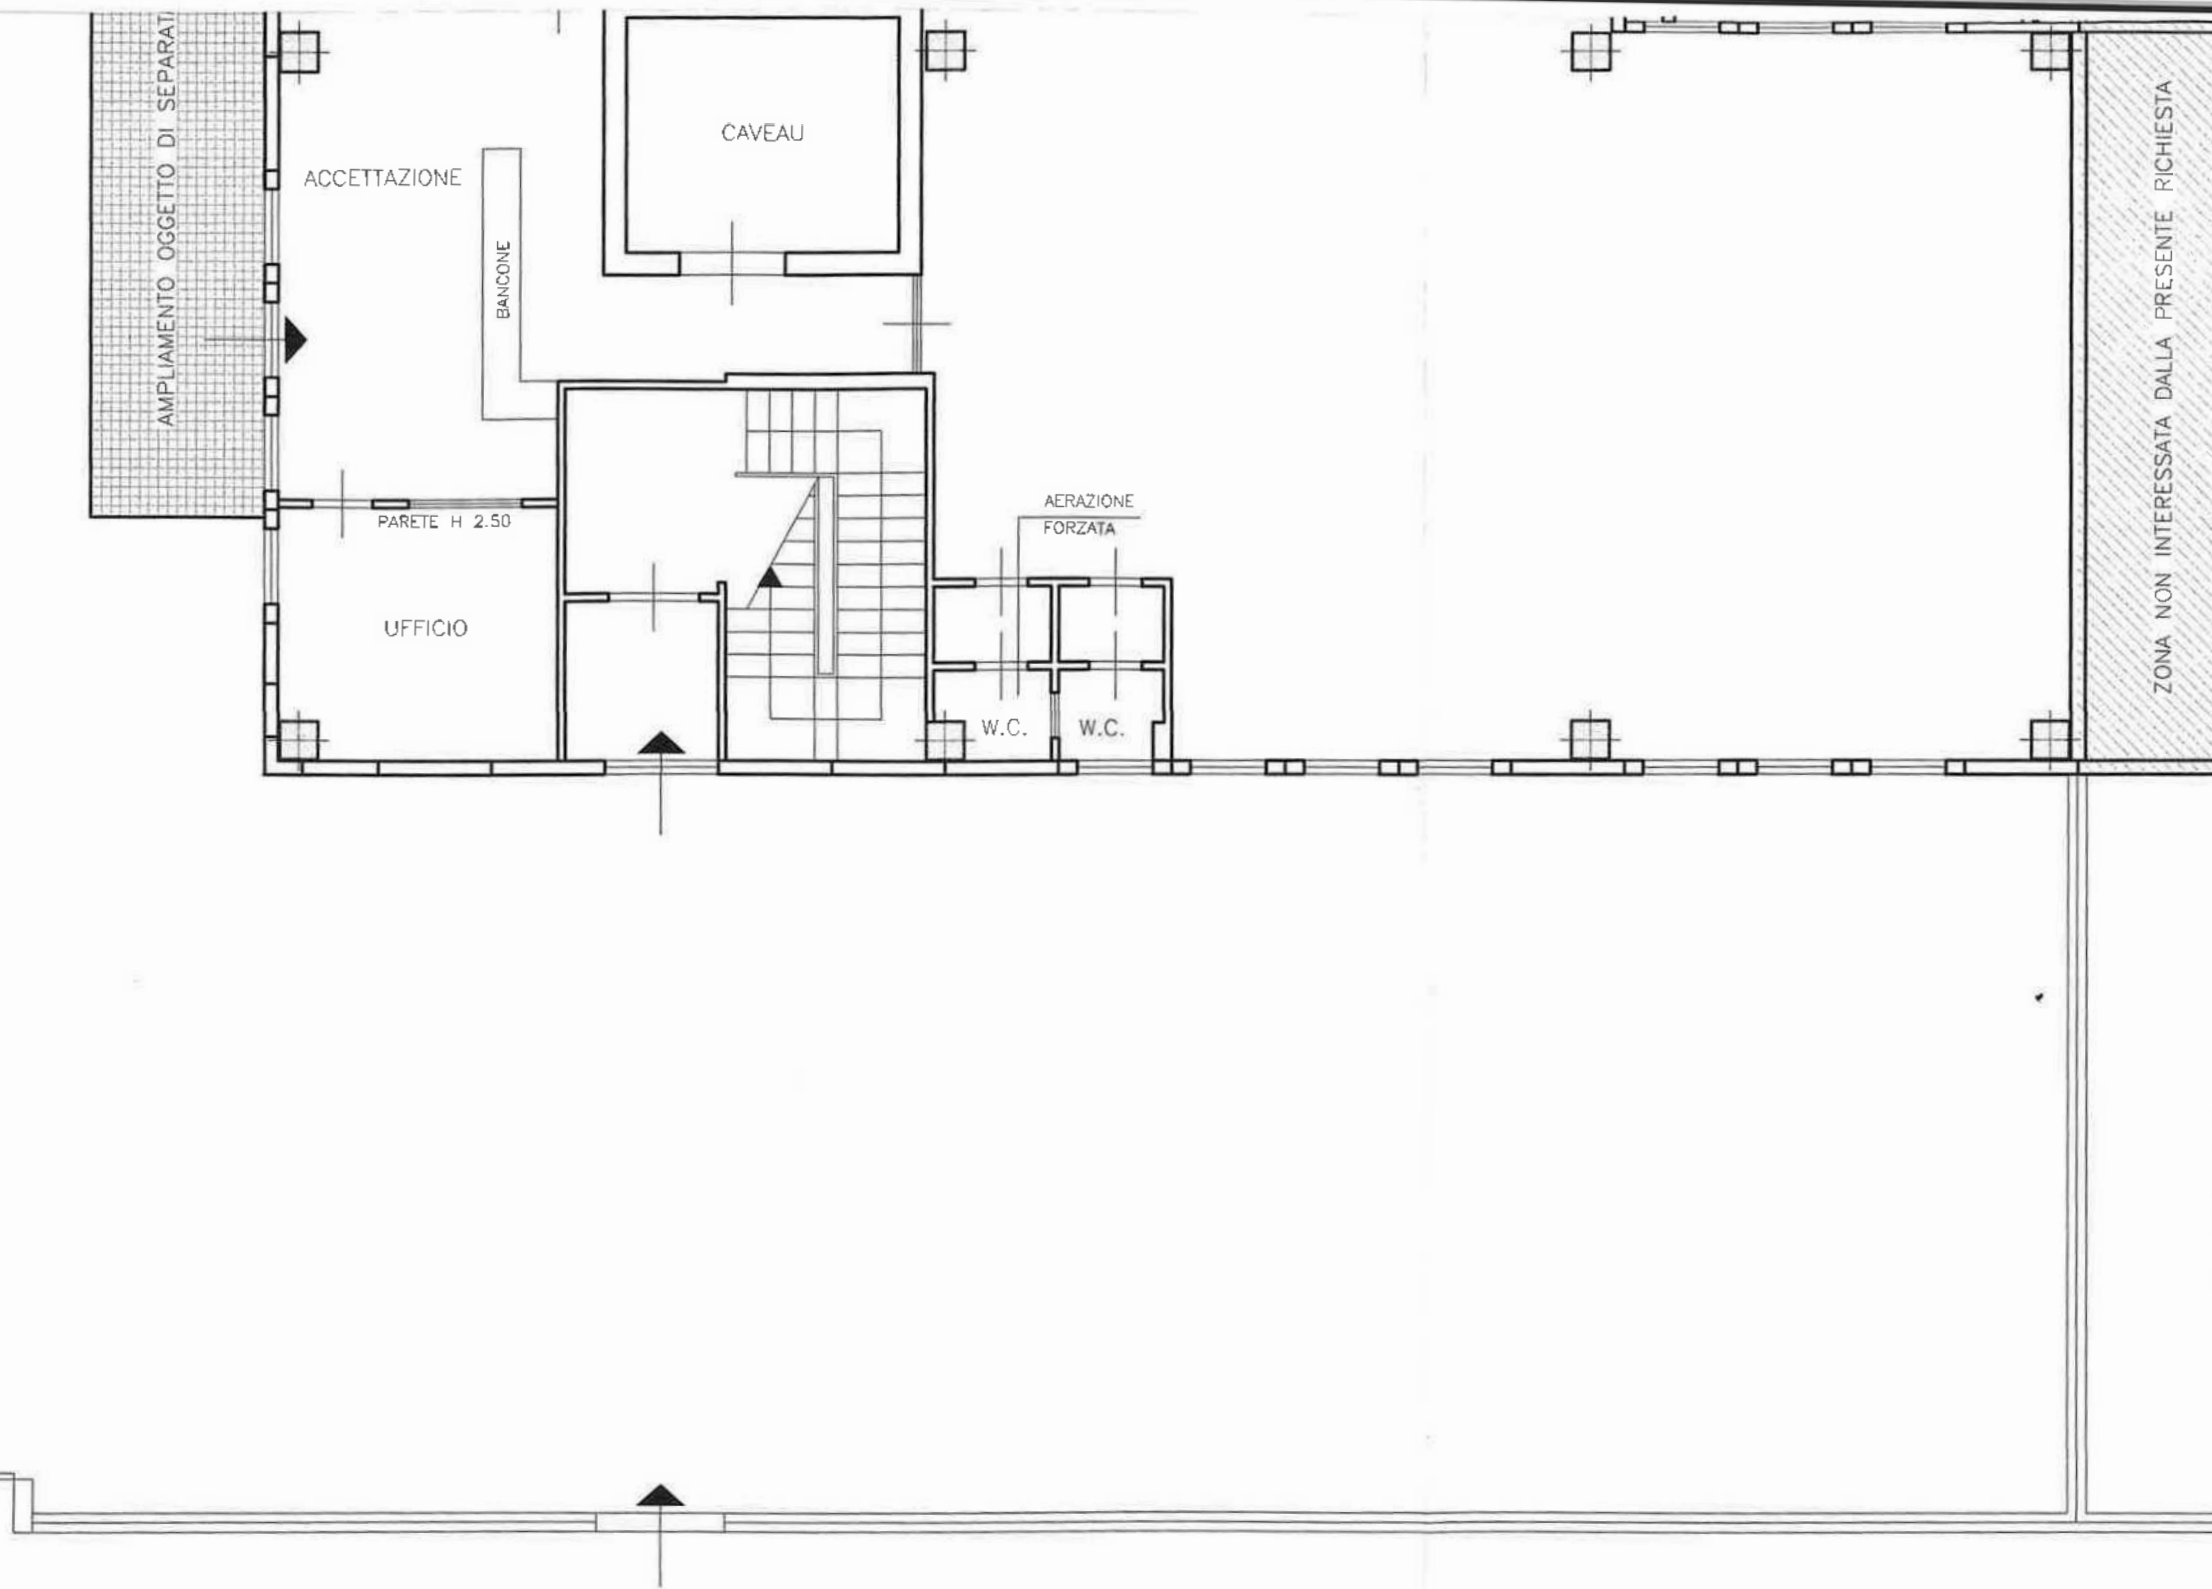

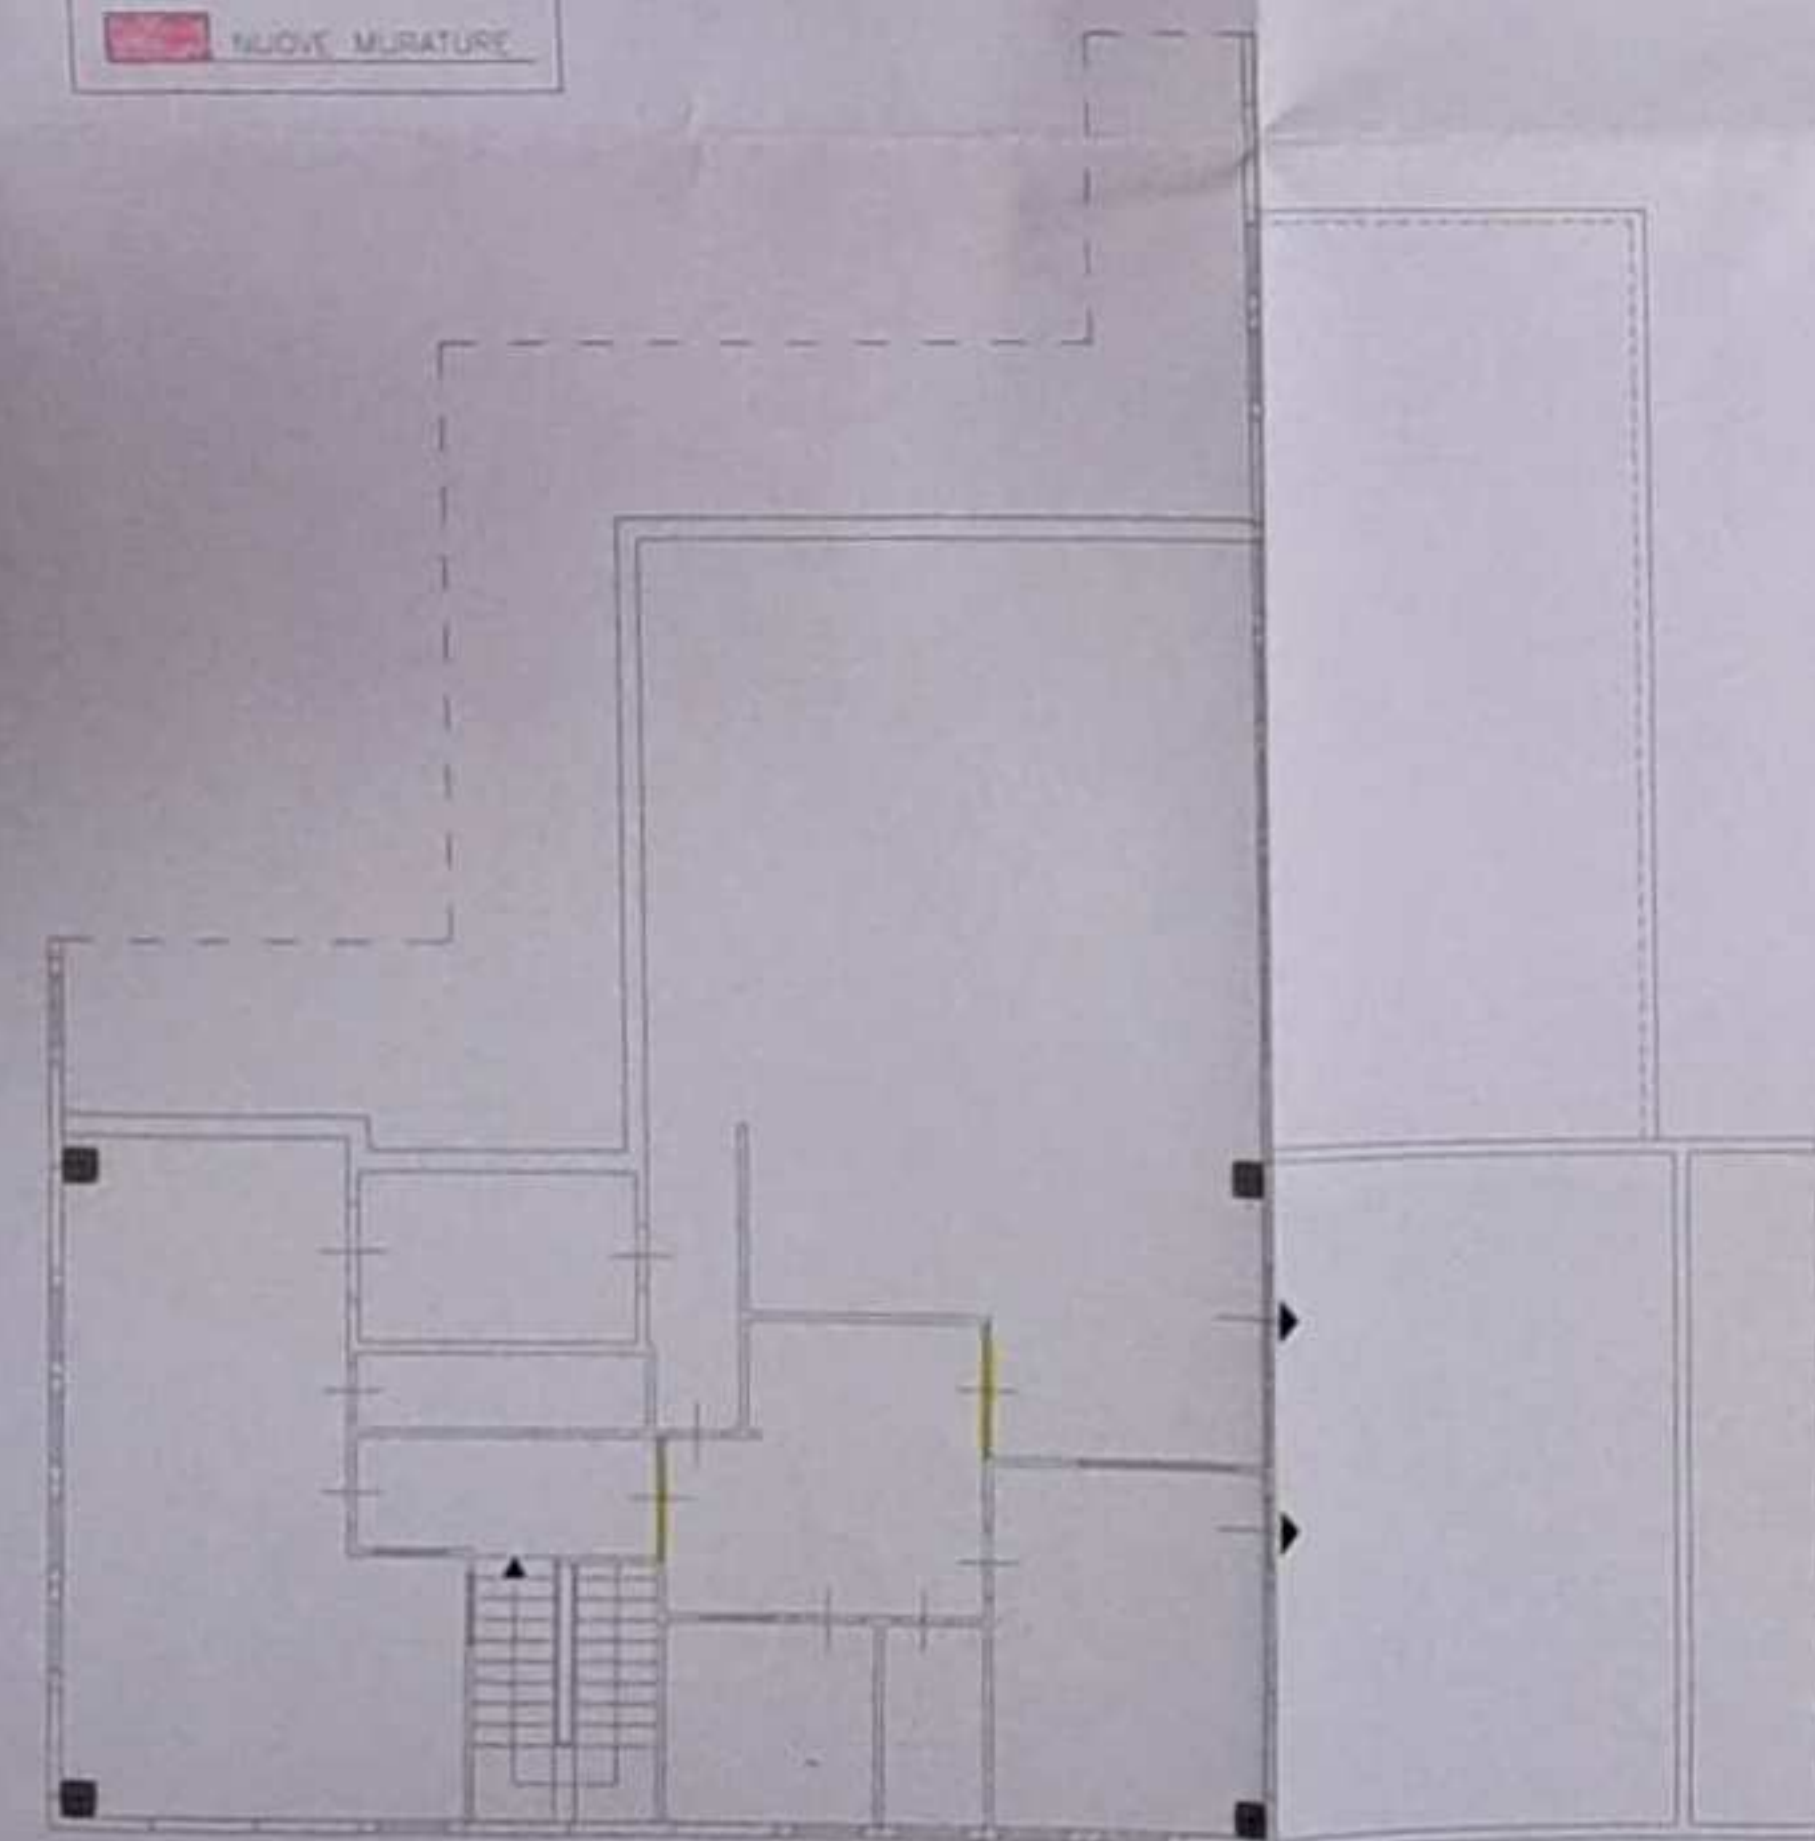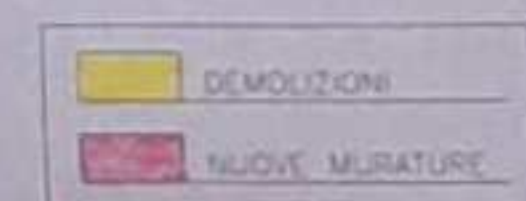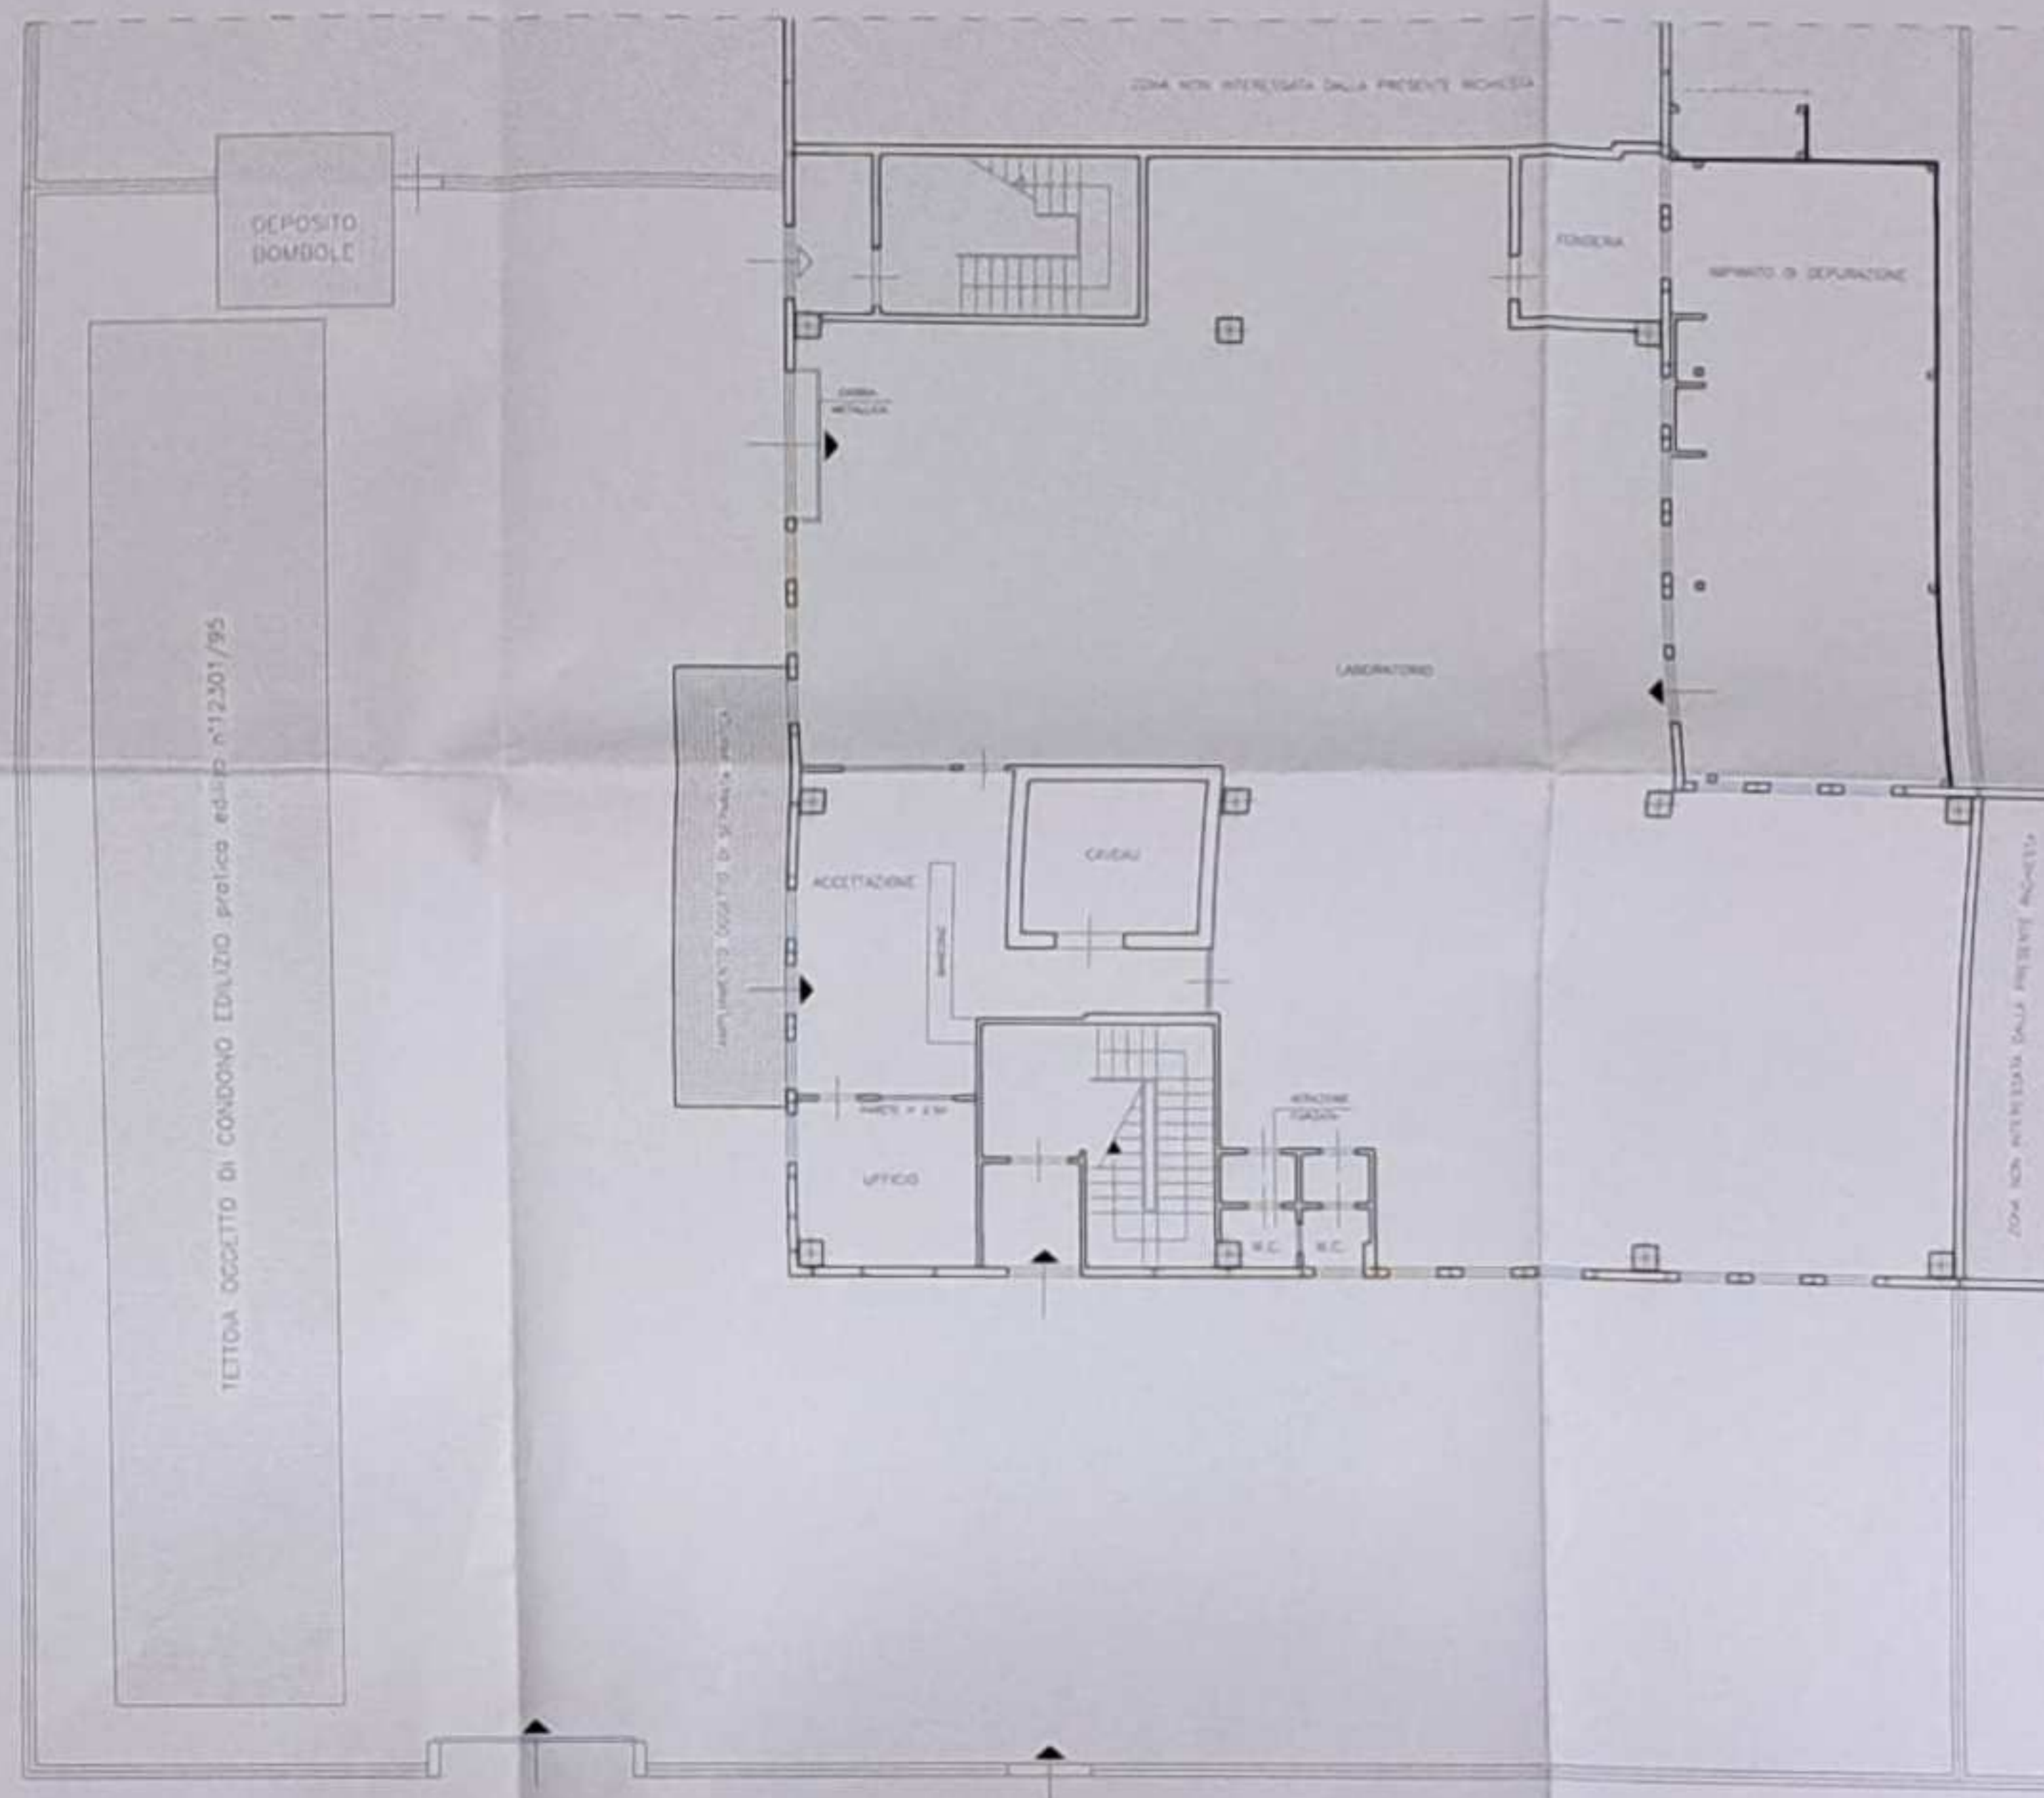


PIANO PRIMO

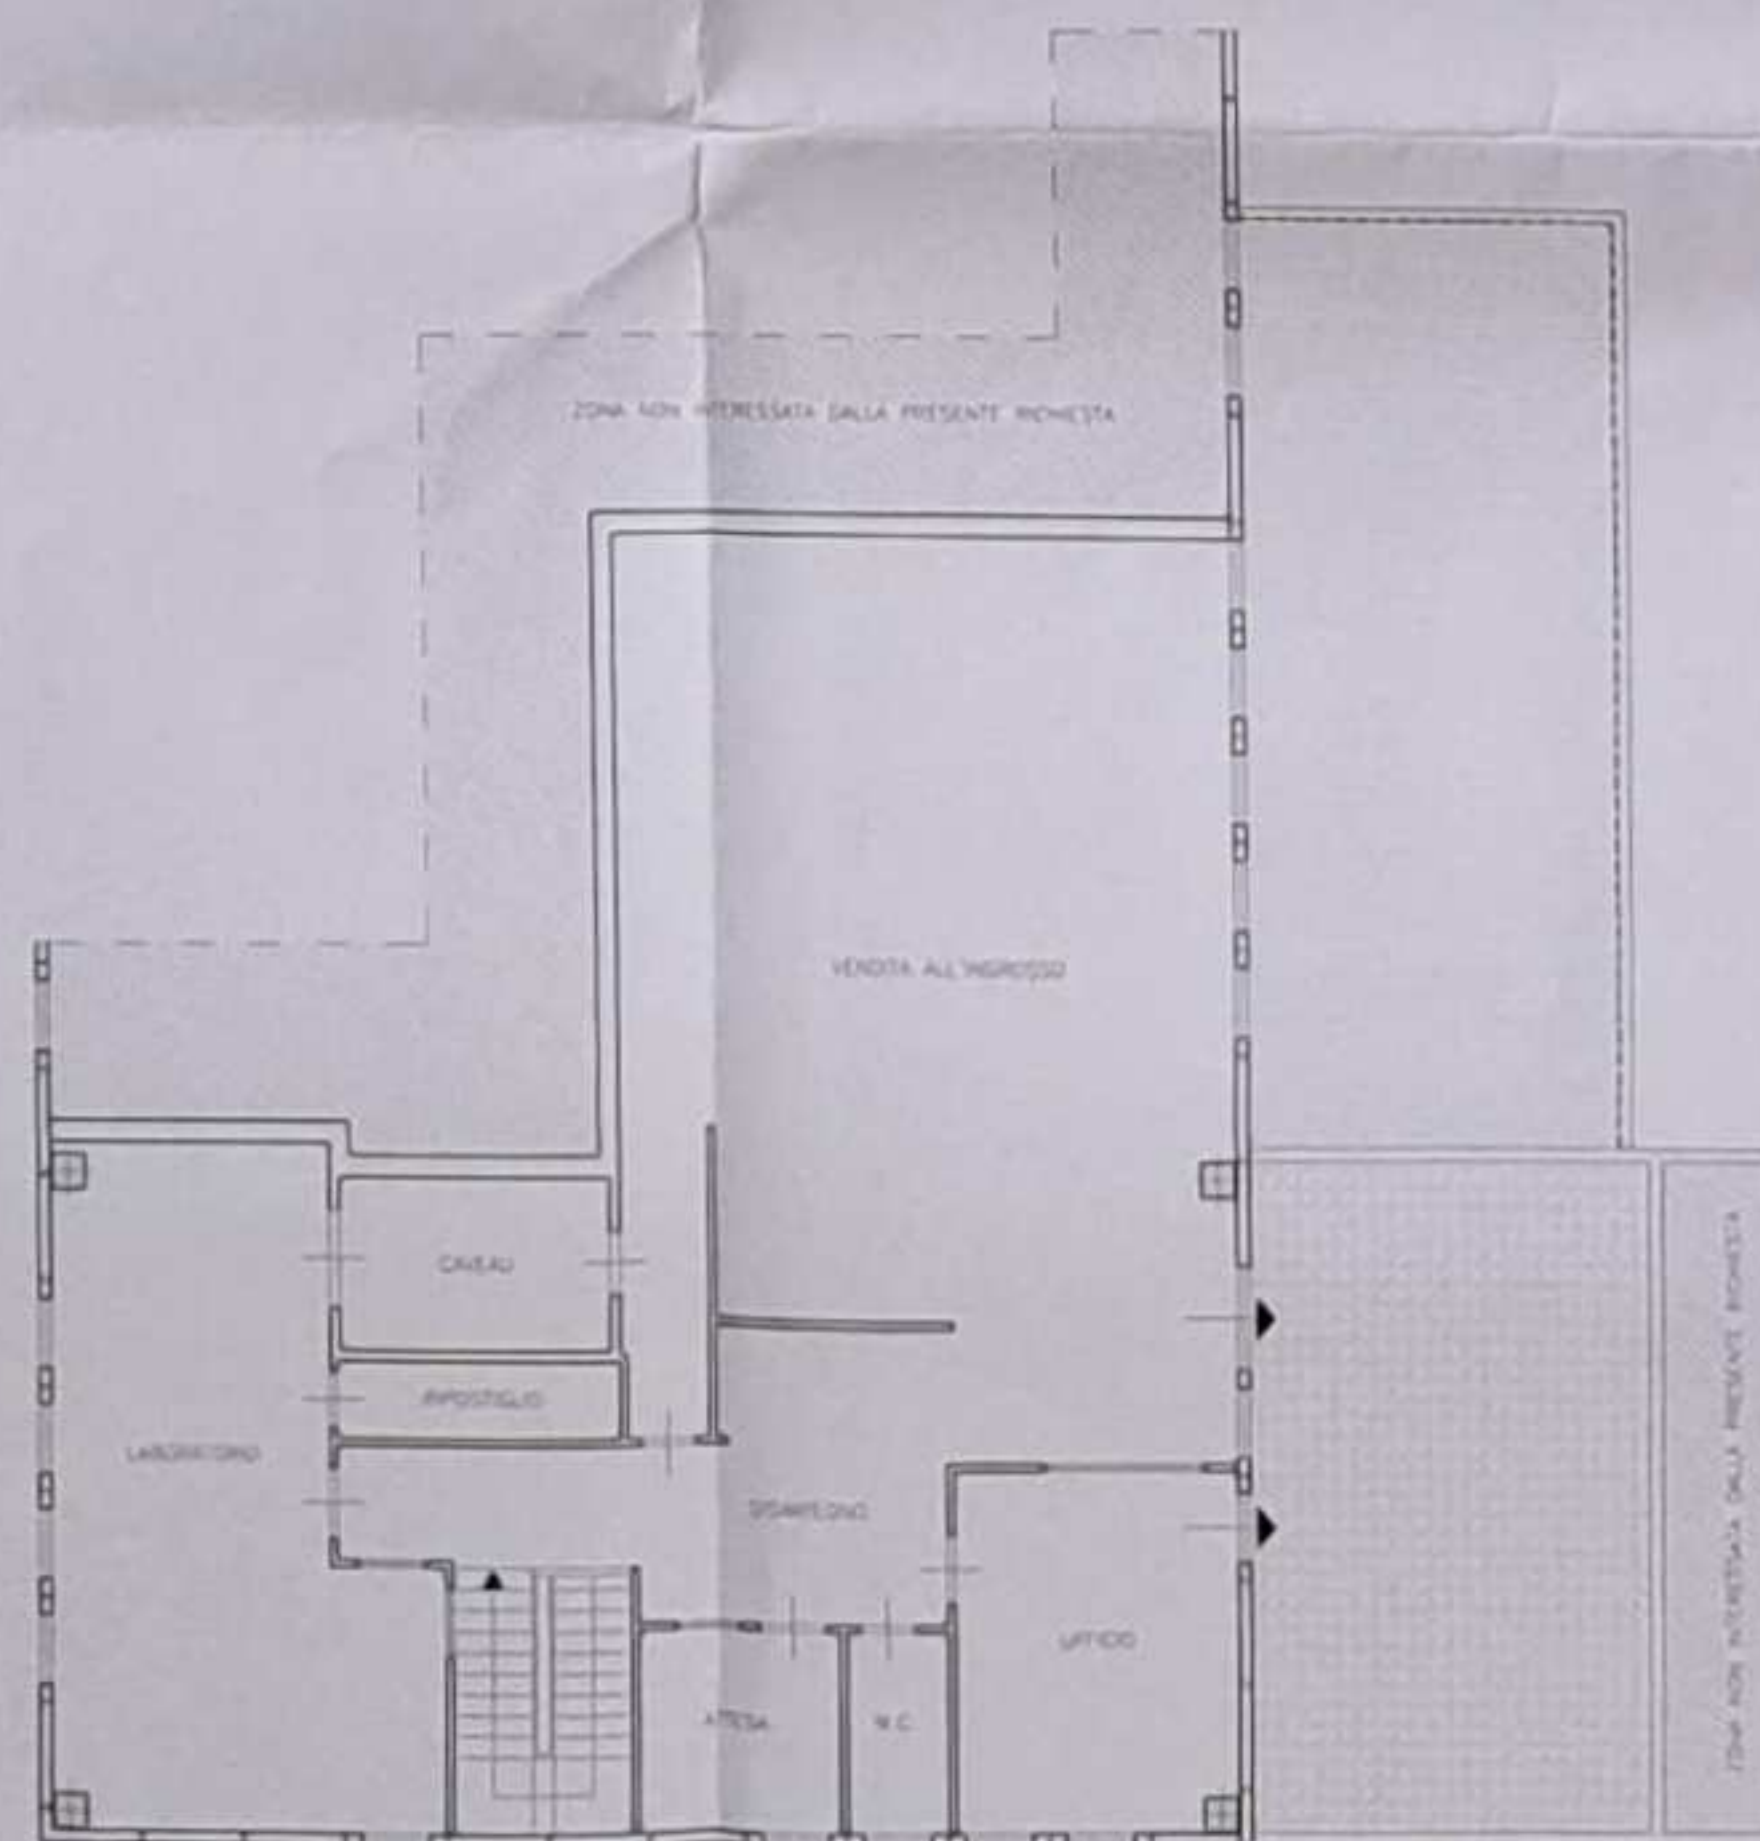

PIANO PRIMO - STATO ATTUALE - H ML.3.50

UNICA

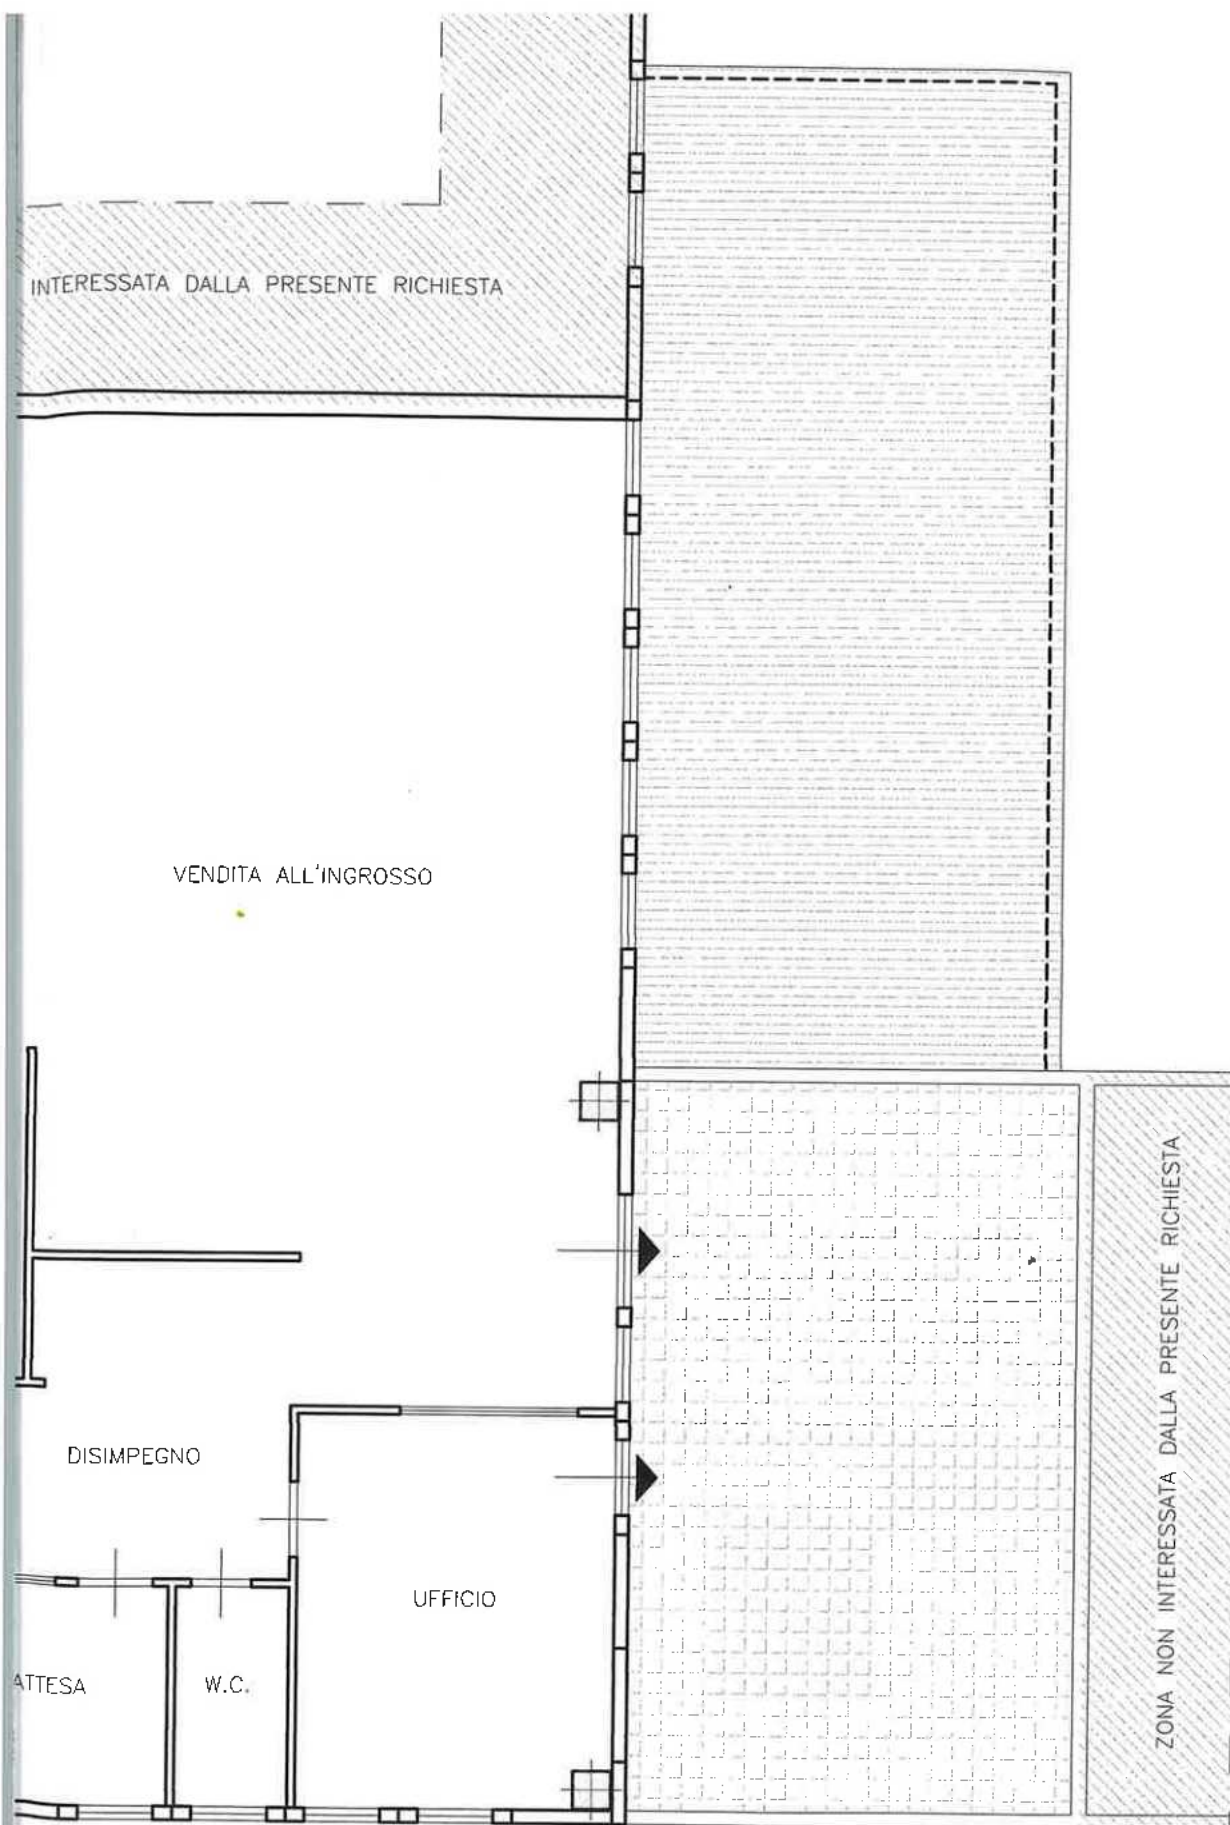

ALE - H ML.3.50

STUDIO TECNICO ASSOCIATO GERVASI

Geom. CESARE GERVASI - CARLO CIVITELLI - ROSADO PENNELLINI - PIERANGELO ROSI
DOTT. ING. SISI PAOLO

AREZZO - Via Isonzo nc.33/1 - tel. 0575/902508 - 902577 - fax 0575/902554

COMUNE DI AREZZO

VIA DEL GAVARDELLO N°61

ELABORATO GRAFICO AI SENSI
DELL'ART.39 LEGGE REG. 52/99
COMUNE DI AREZZO

COMMITTENTE :


PIANTE STATO ATTUALE . ALLEGATO

ELABORATO DI SOVRAPPOSIZIONE

SCALA 1:100

il tecnico



GEOM. PIERANGELO ROSI

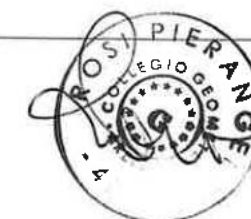


DATA AGOSTO 2001

AGGIORNAMENTI :


TAVOLA
UNICA

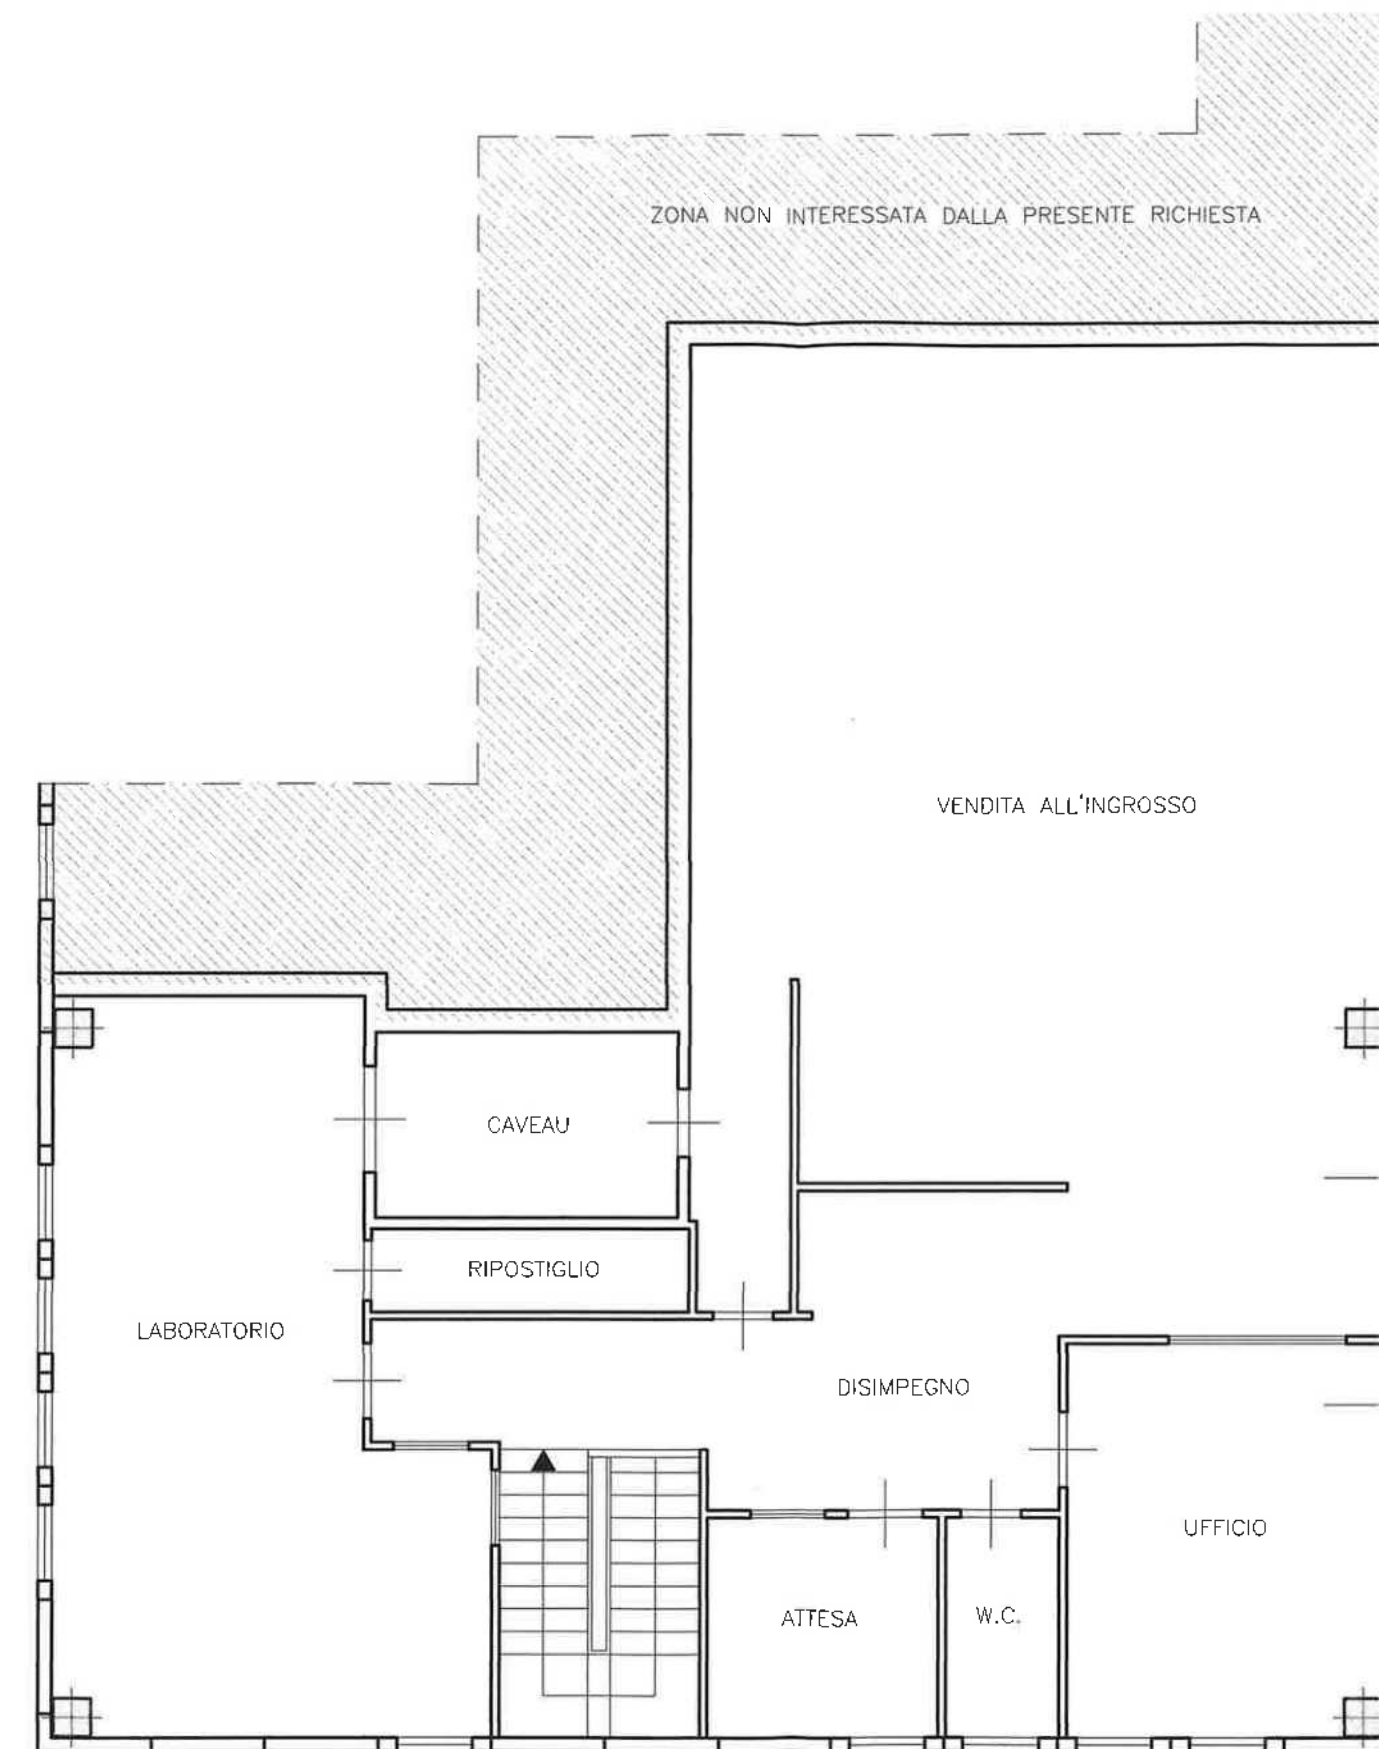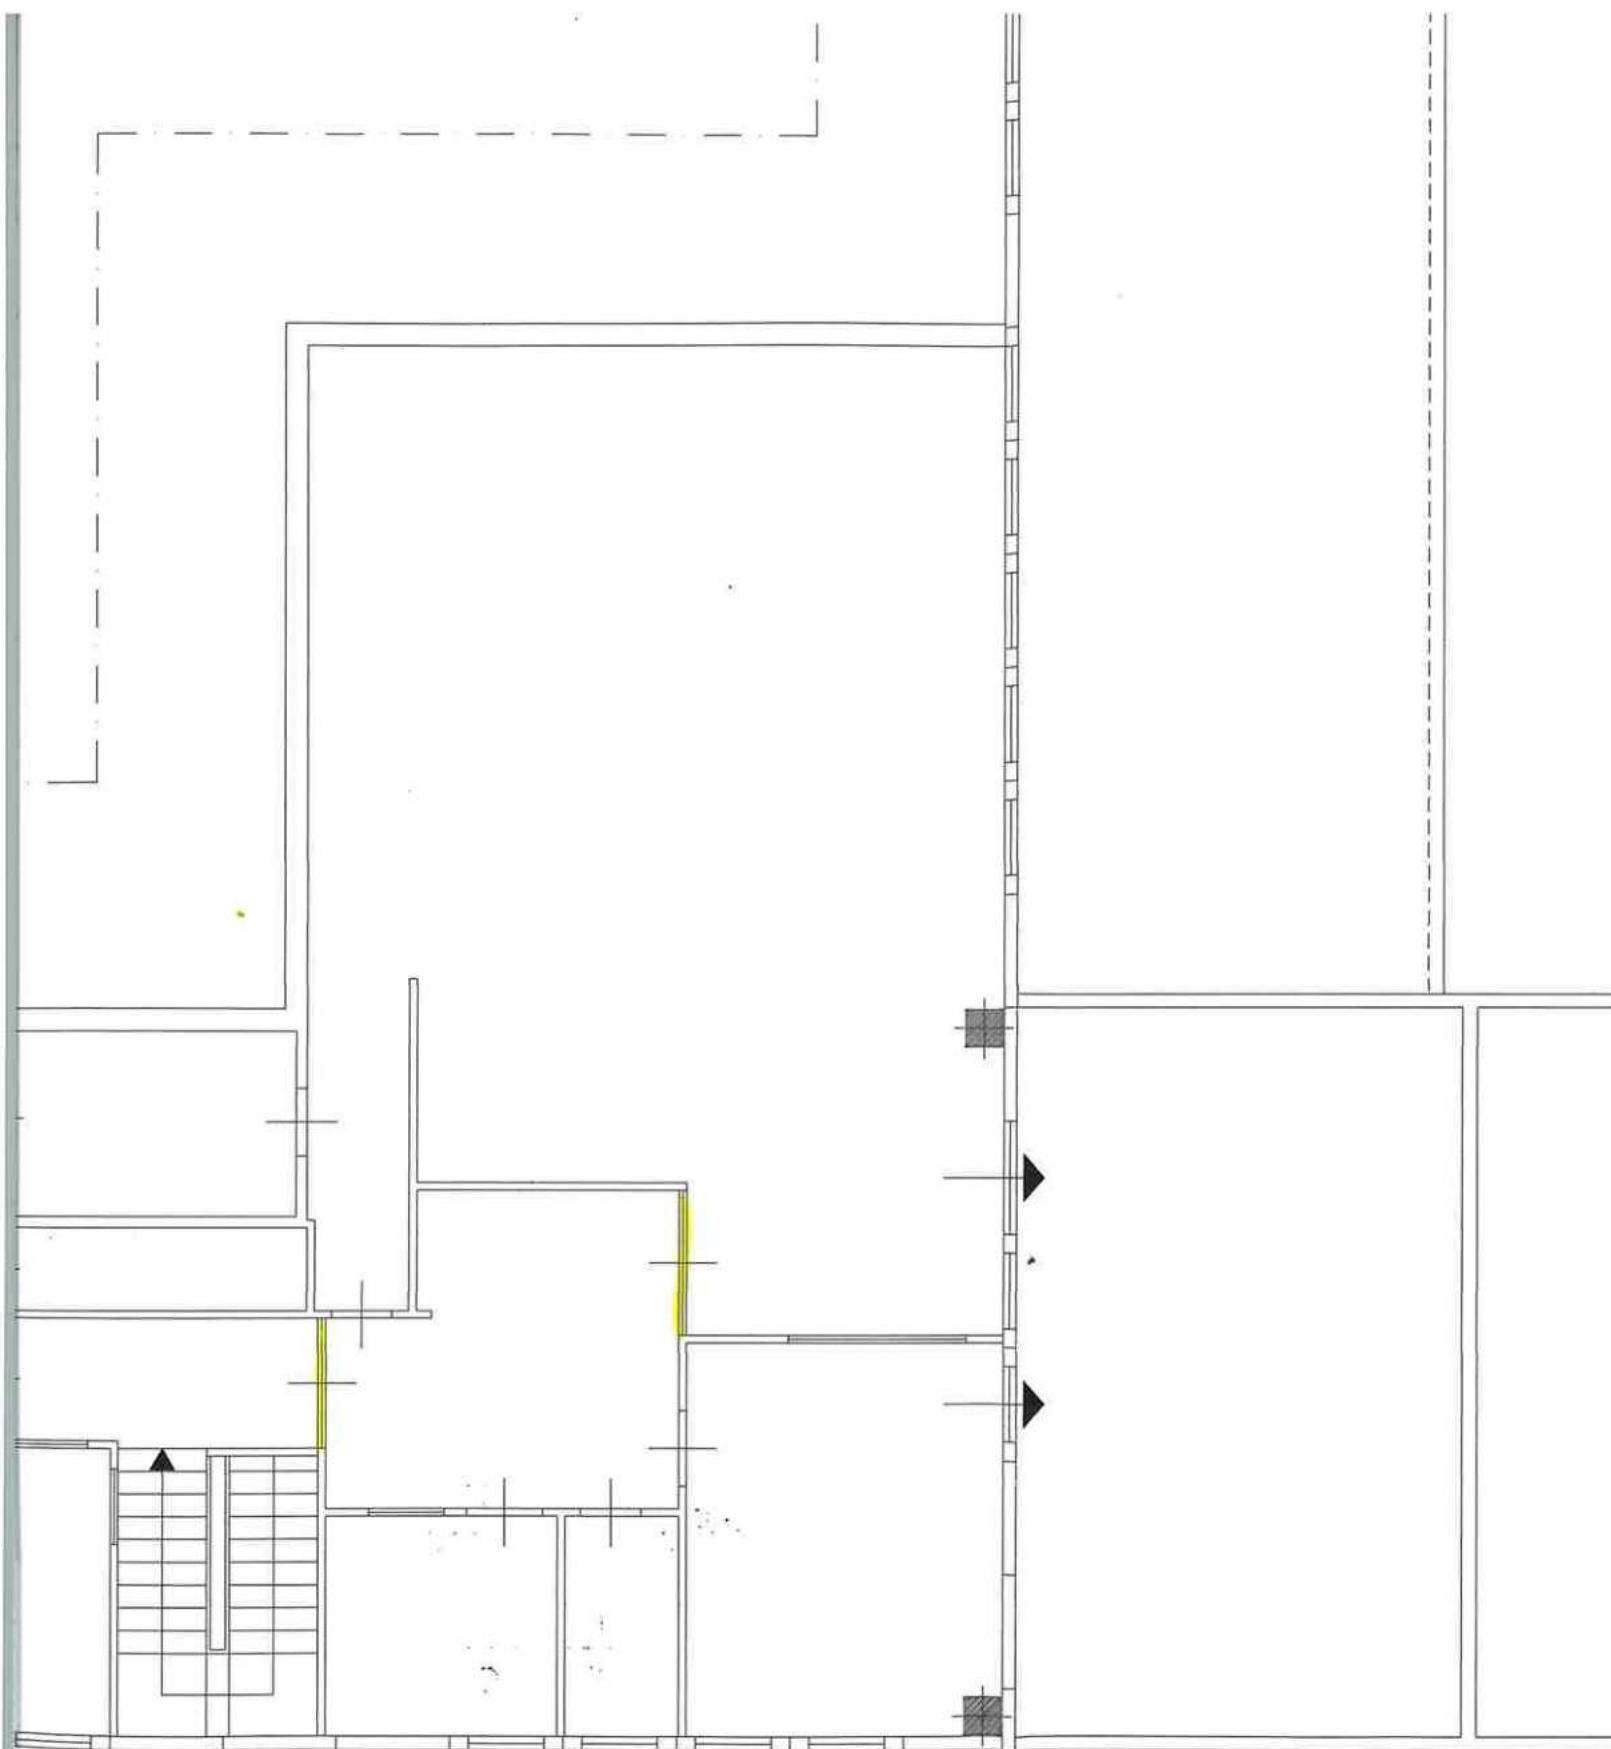

PIANO PRIMO - STATO ATTUALE - H ML.3.50

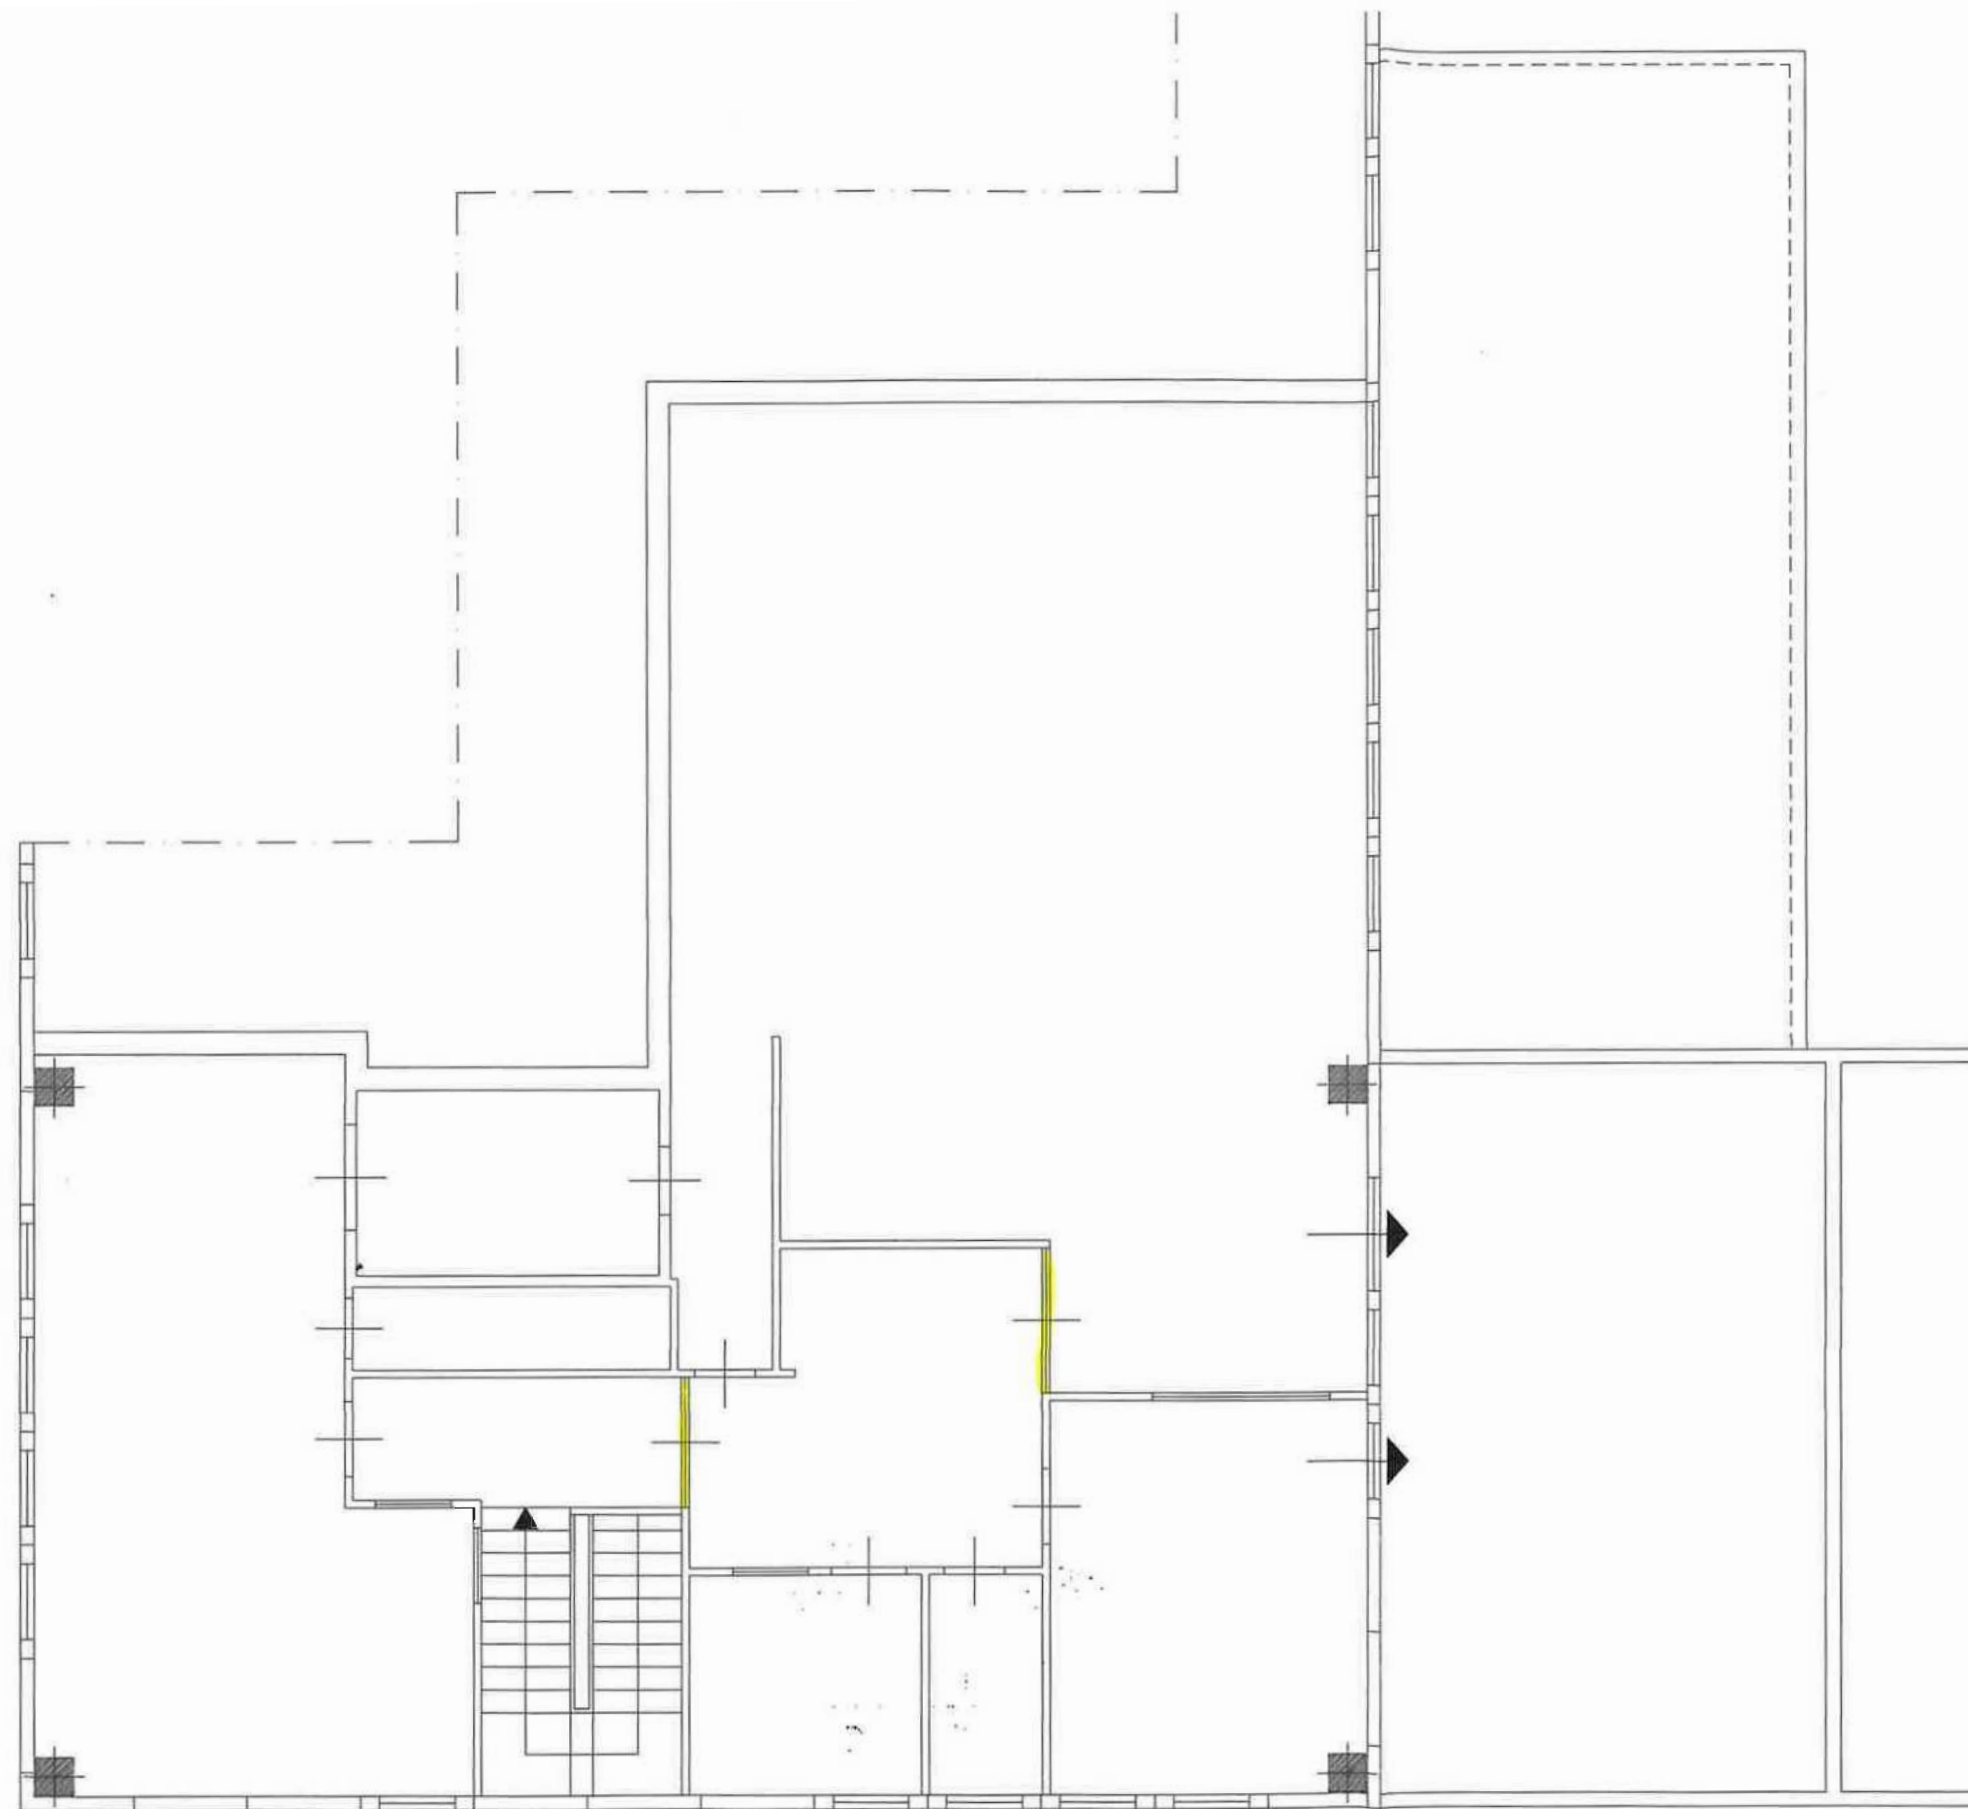

PIANO PRIMO

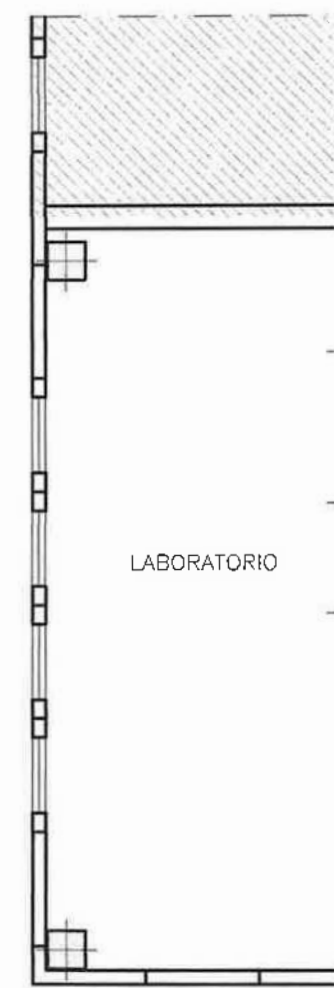

PIANO PRIMO

63450
COMUNE DI AREZZO
10 AGO. 2001
AT. 10 CL. 08 FASC. 03

3050 / 01

Arezzo, li 02.08.2001

Al Sig. Sindaco
del Comune di **AREZZO**
Area Servizi Collettività e
Territorio - Servizio Edilizia
Geom. Pezzuoli Gianna

Oggetto: Invio collaudo finale lavori relativo alla Pratica Edilizia n°276/01.

[redacted] via del Gavardello n°61

Denuncia inizio attività ai sensi della L.R.52/99.

Il sottoscritto [redacted] in qualità di legale rappresentante della ditta
[redacted]
[redacted] titolare della pratica edilizia di cui in oggetto, con la presente dichiara
che i lavori di cui alla denuncia di inizio attività ai sensi della Legge Regionale 52/99
presentata al protocollo generale in data 26.01.2001, sono stati ultimati.
Allega alla presente "certificato di collaudo finale" redatto dal geom. Pierangelo Rosi
con studio in Arezzo via Isonzo n°33/1.

In fede.

[redacted]

Atti
08/08/01
Gianna Pezzuoli

Geom. Pezzuoli
Gianna
08/08/01

ALLEGATO	
1000080	000000
COMUNE DI AREZZO	

ILL.MO SIG. SINDACO DEL COMUNE DI AREZZO

Area Servizi Collettività e Territorio - Servizio Edilizia

Oggetto: pratica Edilizia n°276/01 presentata il 26.01.2001

[REDACTED] - via del Gavardello n°61

Denuncia inizio attività ai sensi dell'art.4 Legge Regionale 52/99.


CERTIFICATO DI COLLAUDO FINALE

Il sottoscritto geom. Pierangelo Rosi con studio in Arezzo Via Isonzo n°33/1, in riferimento alla pratica edilizia relativa all'inizio di attività ai sensi dell'art.4 della Legge Regionale 52/99 di cui in oggetto, con la presente rilascia certificato di collaudo attestante che i lavori sono stati regolarmente eseguiti in conformità all'elaborato grafico allegato redatto ai sensi dell'art.39 Legge Regionale n°52/99. Dette opere sono conformi agli strumenti urbanistici e ai regolamenti edilizi vigenti e non sono in contrasto con quelli adottati, non comportano modifiche alla sagoma né alle superfici utili e non modificano la destinazione d'uso della costruzione e delle unità immobiliari in oggetto.

In fede.

(geom. Pierangelo Rosi)

Arezzo, li 02.08.2001

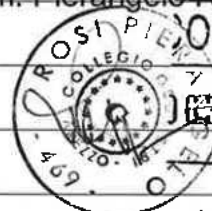

COMUNE DI AREZZO

1000080

06AG001

ALLEGATO




COMUNE DI AREZZO

AREA URBANISTICA
SERVIZIO EDILIZIA

N. PROTOCOLLO: 01/063450
N. PRATICA: /01/ 3050

AREZZO, 08.08.2001

A
C.O.

 

OGGETTO: COMUNICAZIONE AVVIO PROCEDIMENTO AMMINISTRATIVO

IN RELAZIONE ALLA DOMANDA PRESENTATA IN DATA 08.08.2001
RELATIVA ALL'IMMOBILE UBICATO IN:

VIA DEL GAVARDELLO, 61

SI COMUNICA, AI SENSI DELL'ART. 8 L. 241/90 CHE IL RESPONSABILE DEL
PROCEDIMENTO E'

PEZZUOLI GIANNA

DEL SERVIZIO EDILIZIA DI QUESTA AMMINISTRAZIONE FINO ALLA FORMULAZIONE
DI PROPOSTA MOTIVATA.

LA SIGNORIA VOSTRA PUO' PRENDERE VISIONE DEGLI ATTI E CONFERIRE CON
IL TECNICO ISTRUTTORE PRESSO GLI UFFICI DEL SERVIZIO EDILIZIA, SITI
IN VIA CESALPINO 28, NEI GIORNI DI:
MARTEDI'E GIOVEDI' DALLE 9,00 ALLE 13,00 E DALLE 15,30 ALLE 17,00

IL DIRETTORE DEL SERVIZIO EDILIZIA
ARCH. FABRIZIO BEONI

(FIRMA AUTOGRAFA ASSOLTA AI SENSI
DELL'ART. 3 D.LGS 39 DEL 12.03.93)

RITIRATA DA: