

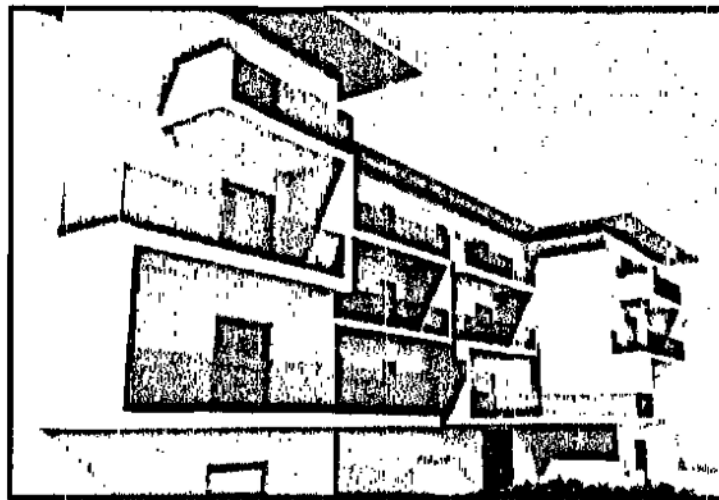


COMUNE DI FOLLONICA
Provincia di Grosseto
SETTORE 3 - USO E ASSETTO DEL TERRITORIO
U.O.C. N.8 - Pianificazione del Territorio - S.I.T.
Largo Cavallotti n. 1
PEEP EST LOTTO 7
PROGETTO DI VARIANTE DI CONSISTENZA FINALE
art. 83 comma 12 e art. 142 L.R.T. n. 1/05

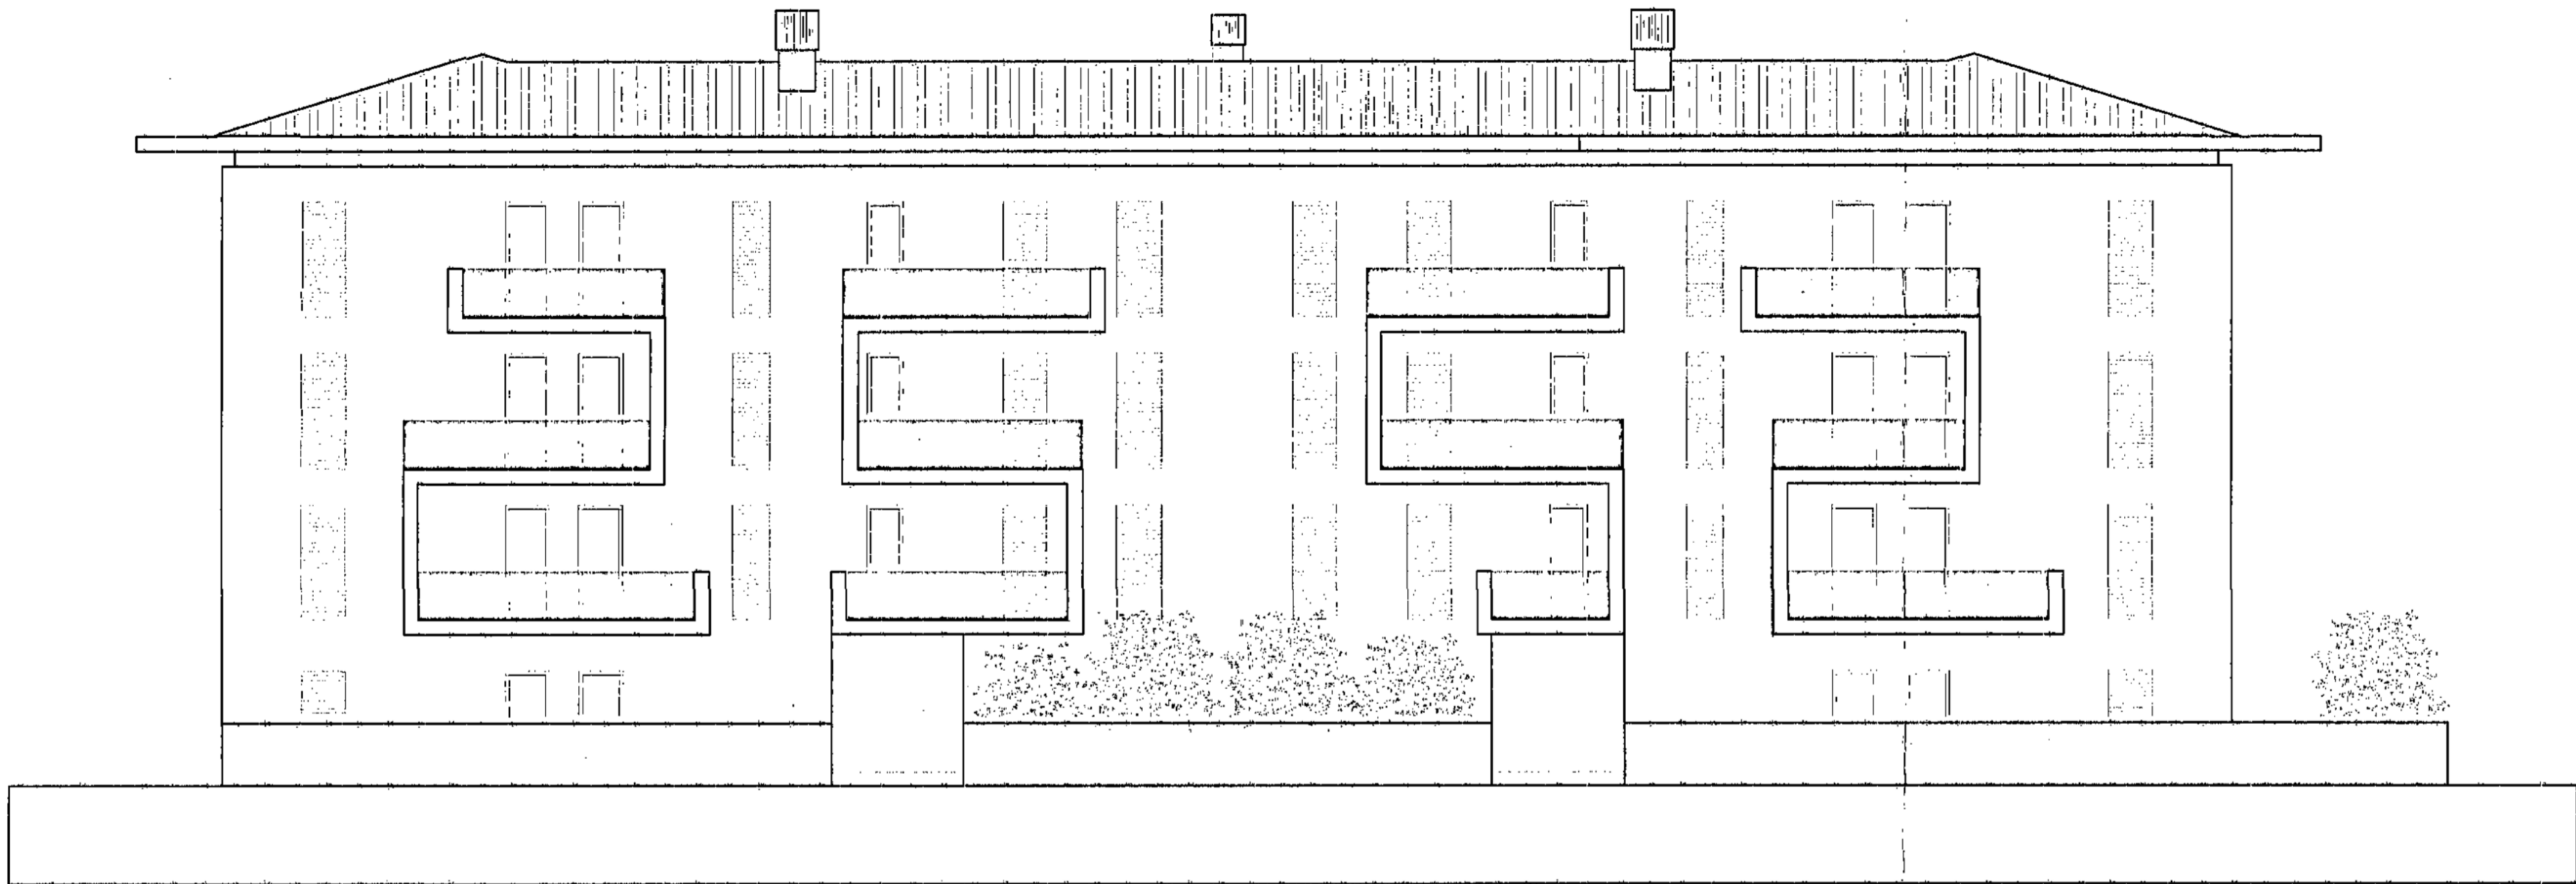


COMUNE DI FOLLONICA
Permesso di costruire
del 24 MAR 2007/22/16
Variazione di consistenza finale
prot. n. 11553/10 del 15 MAR 2009
Prot. n. 11553/10 del 15 MAR 2009


Operatori:		
Progetto:		
Collaboratori:		
TAV. N°	ELABORATO:	SCALA: 1:100
22	PROSPETTI GG - II - HH - LL STATO DI VARIANTE	EMISSIONE:

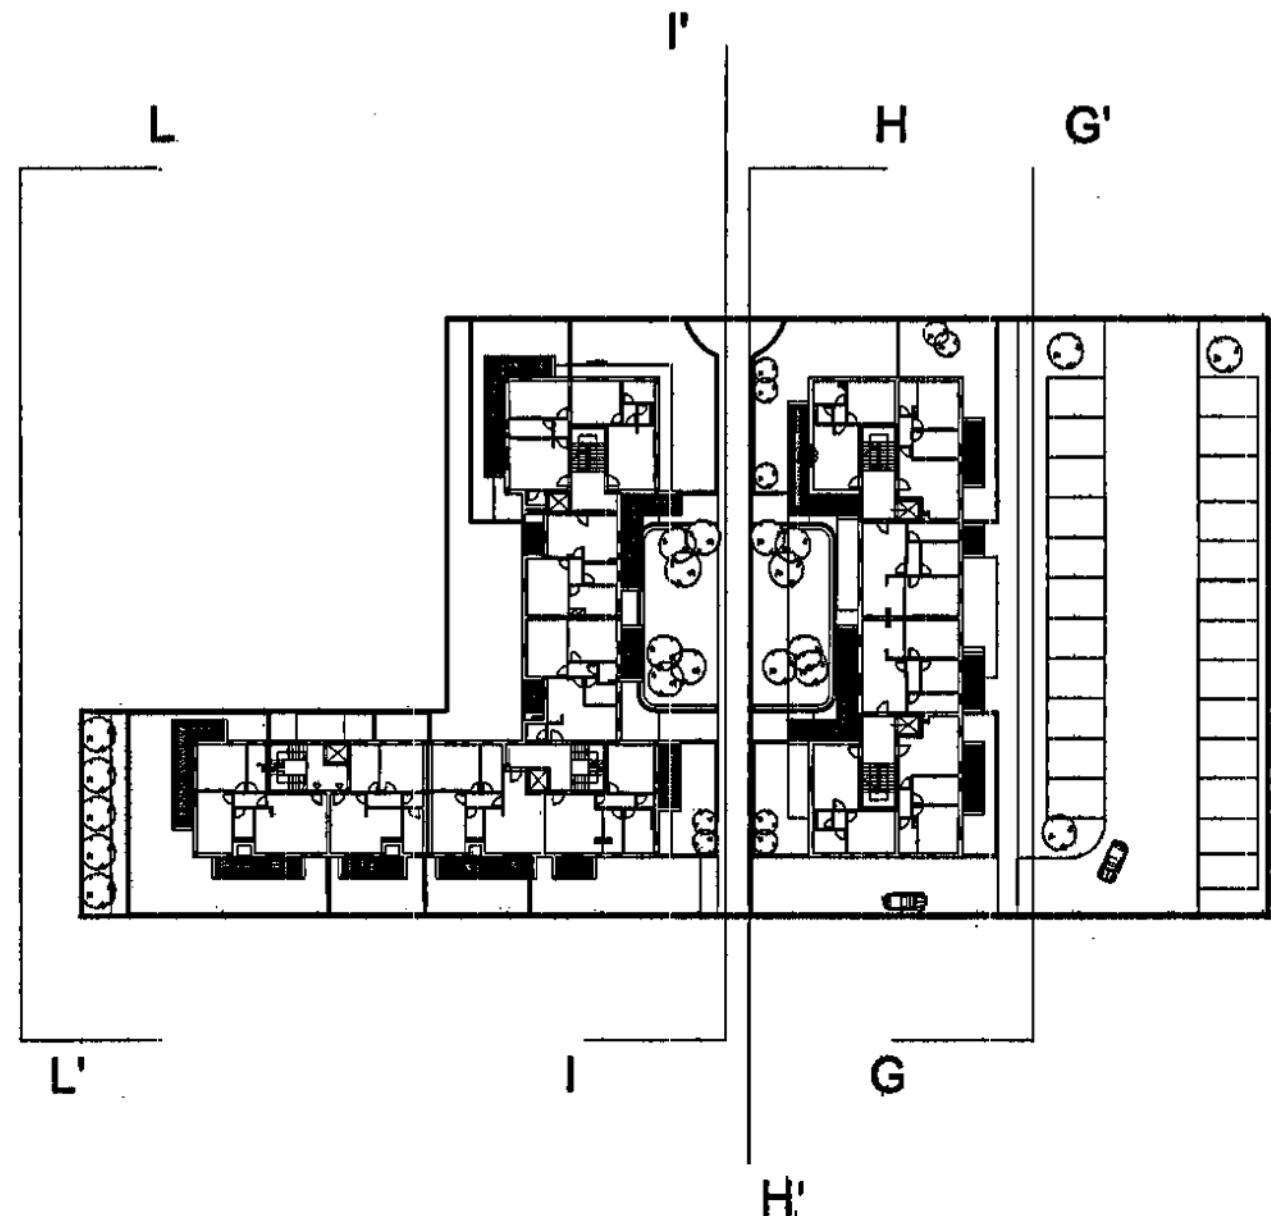


PROSPETTO G-G'

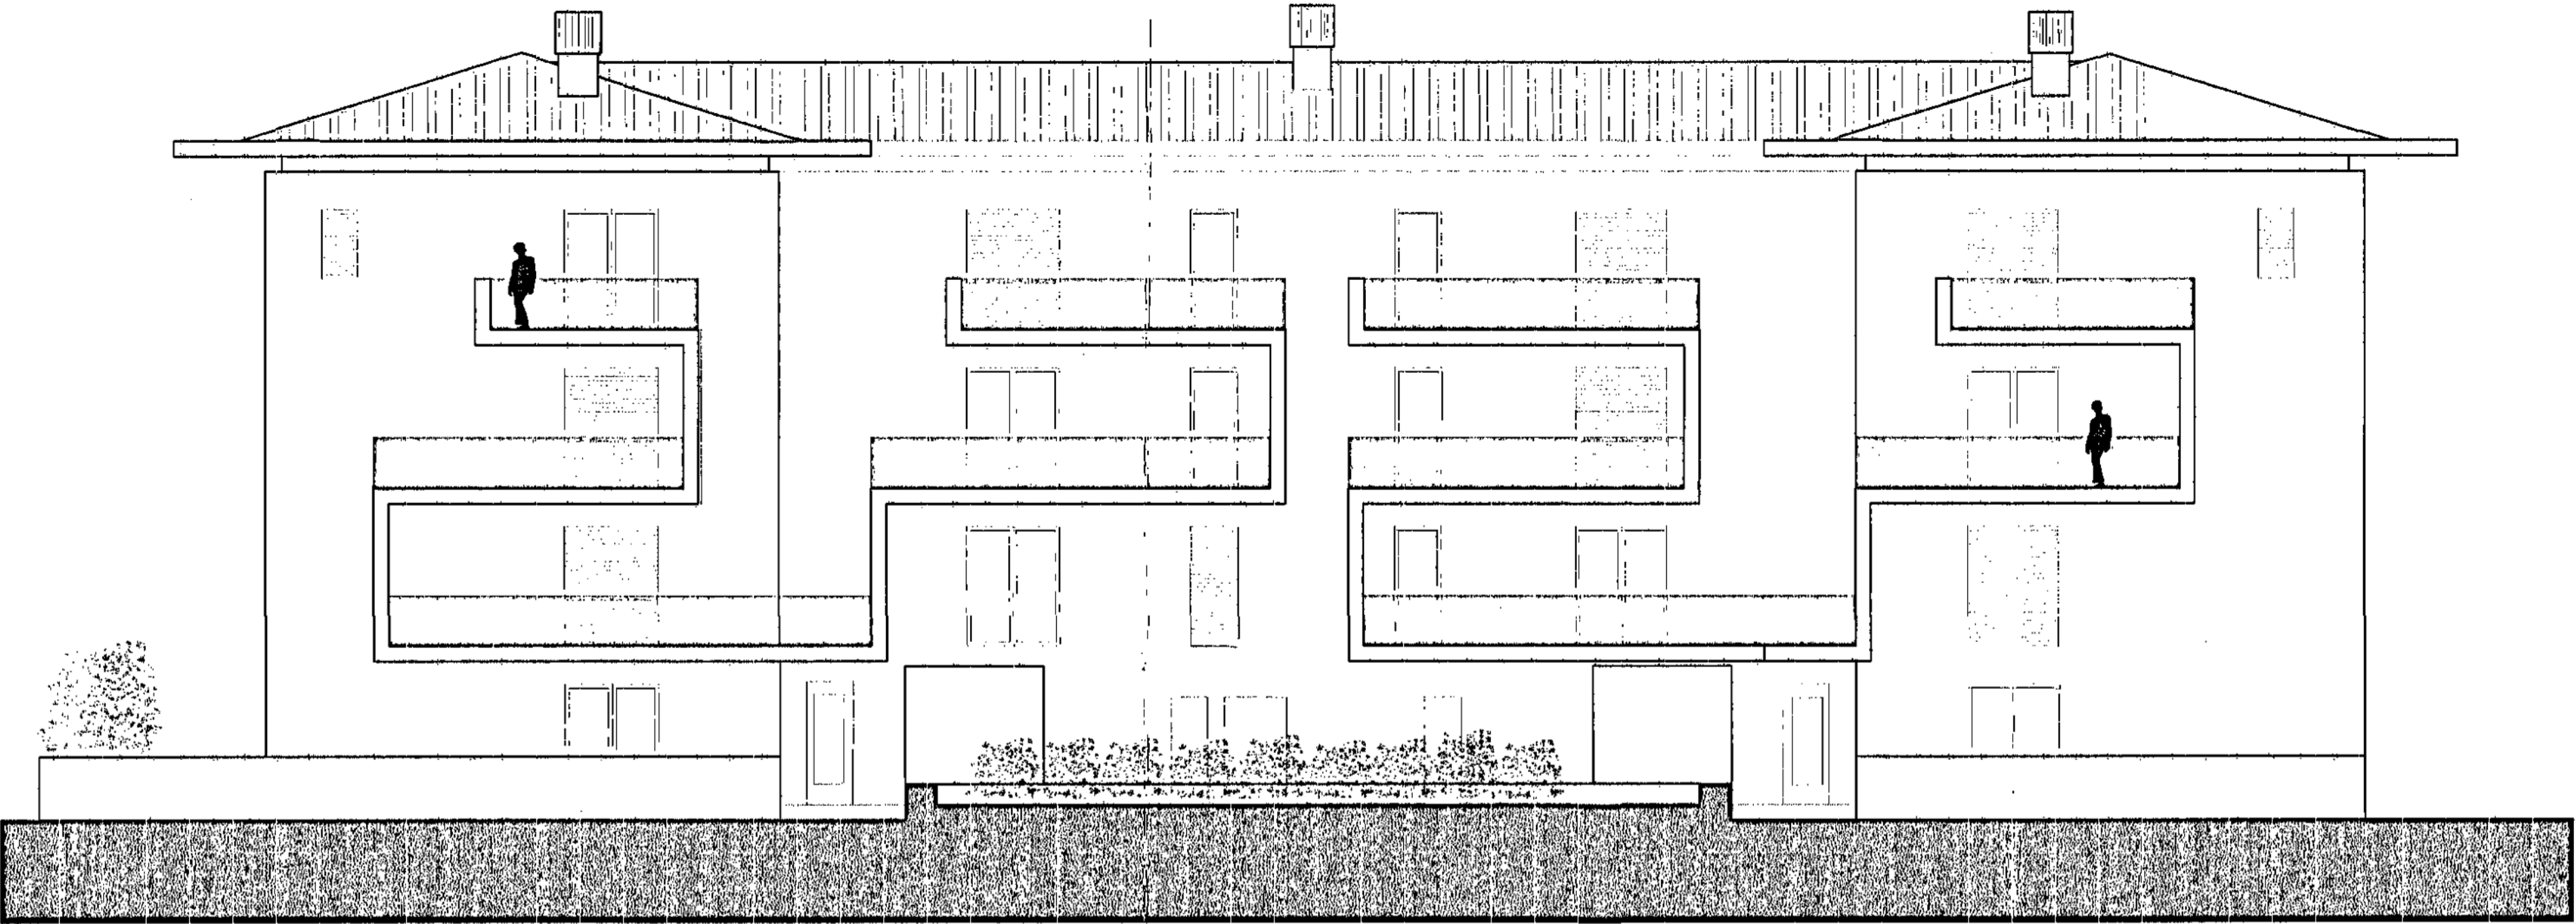

PROSPETTO H-H'

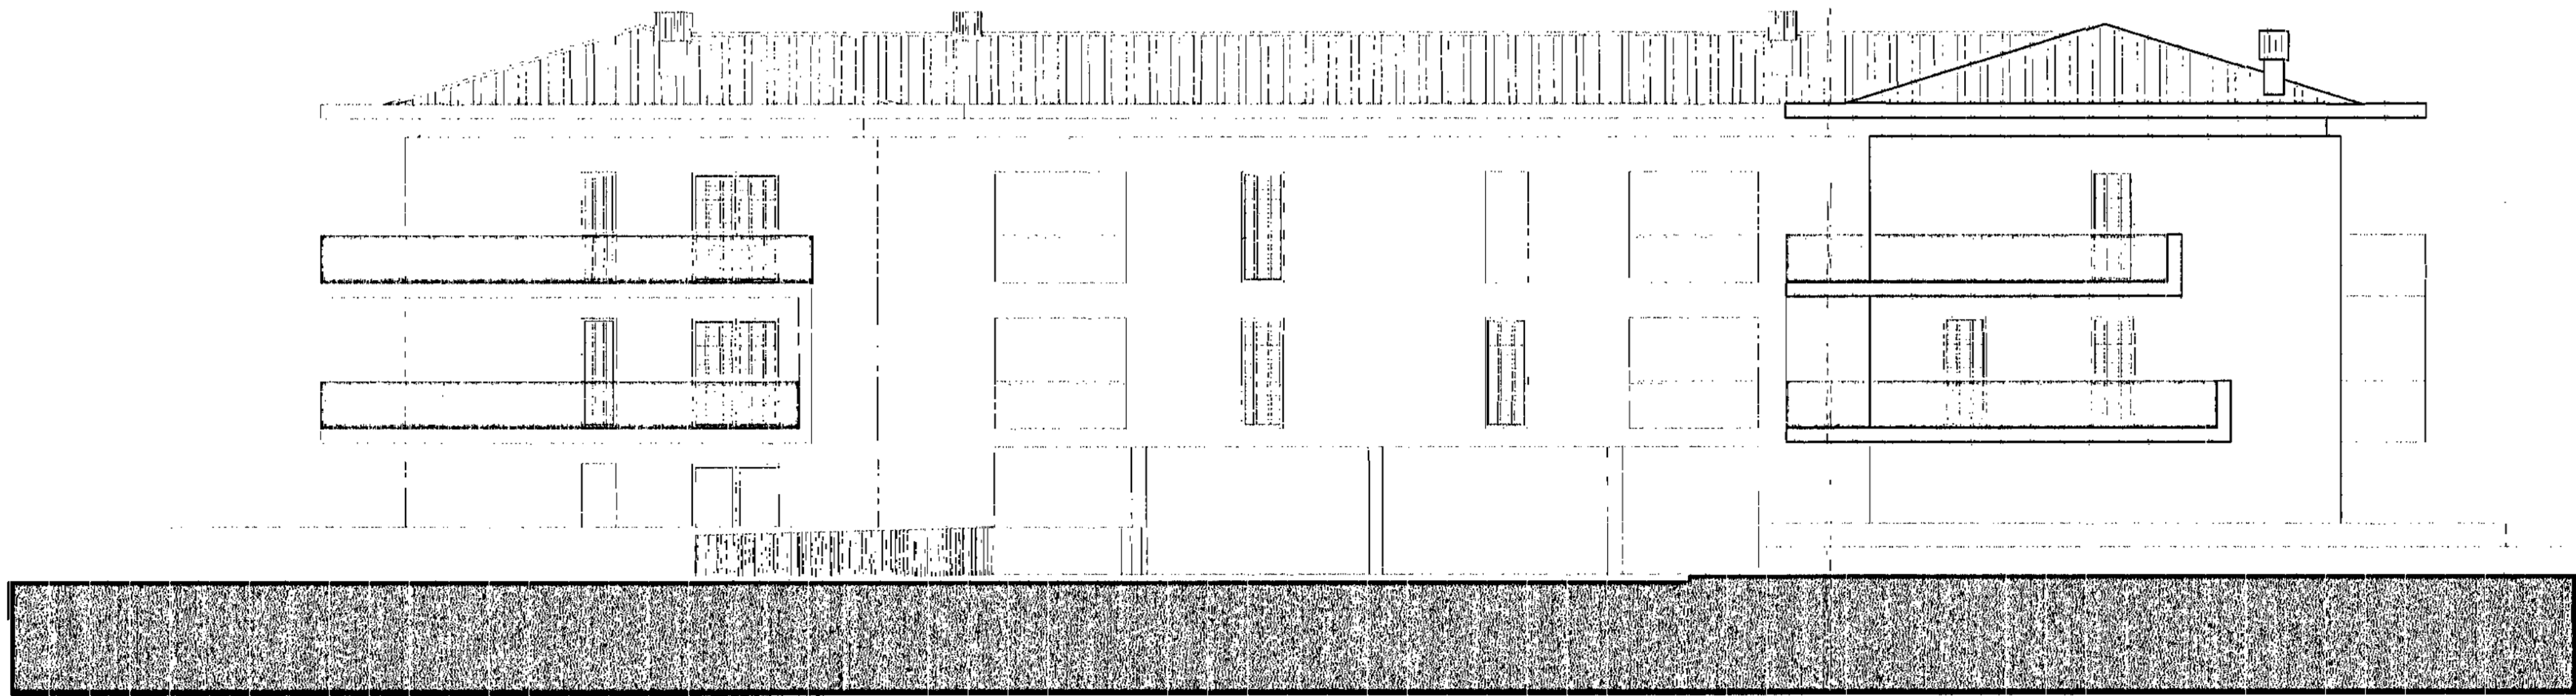

PROSPETTO I-I'

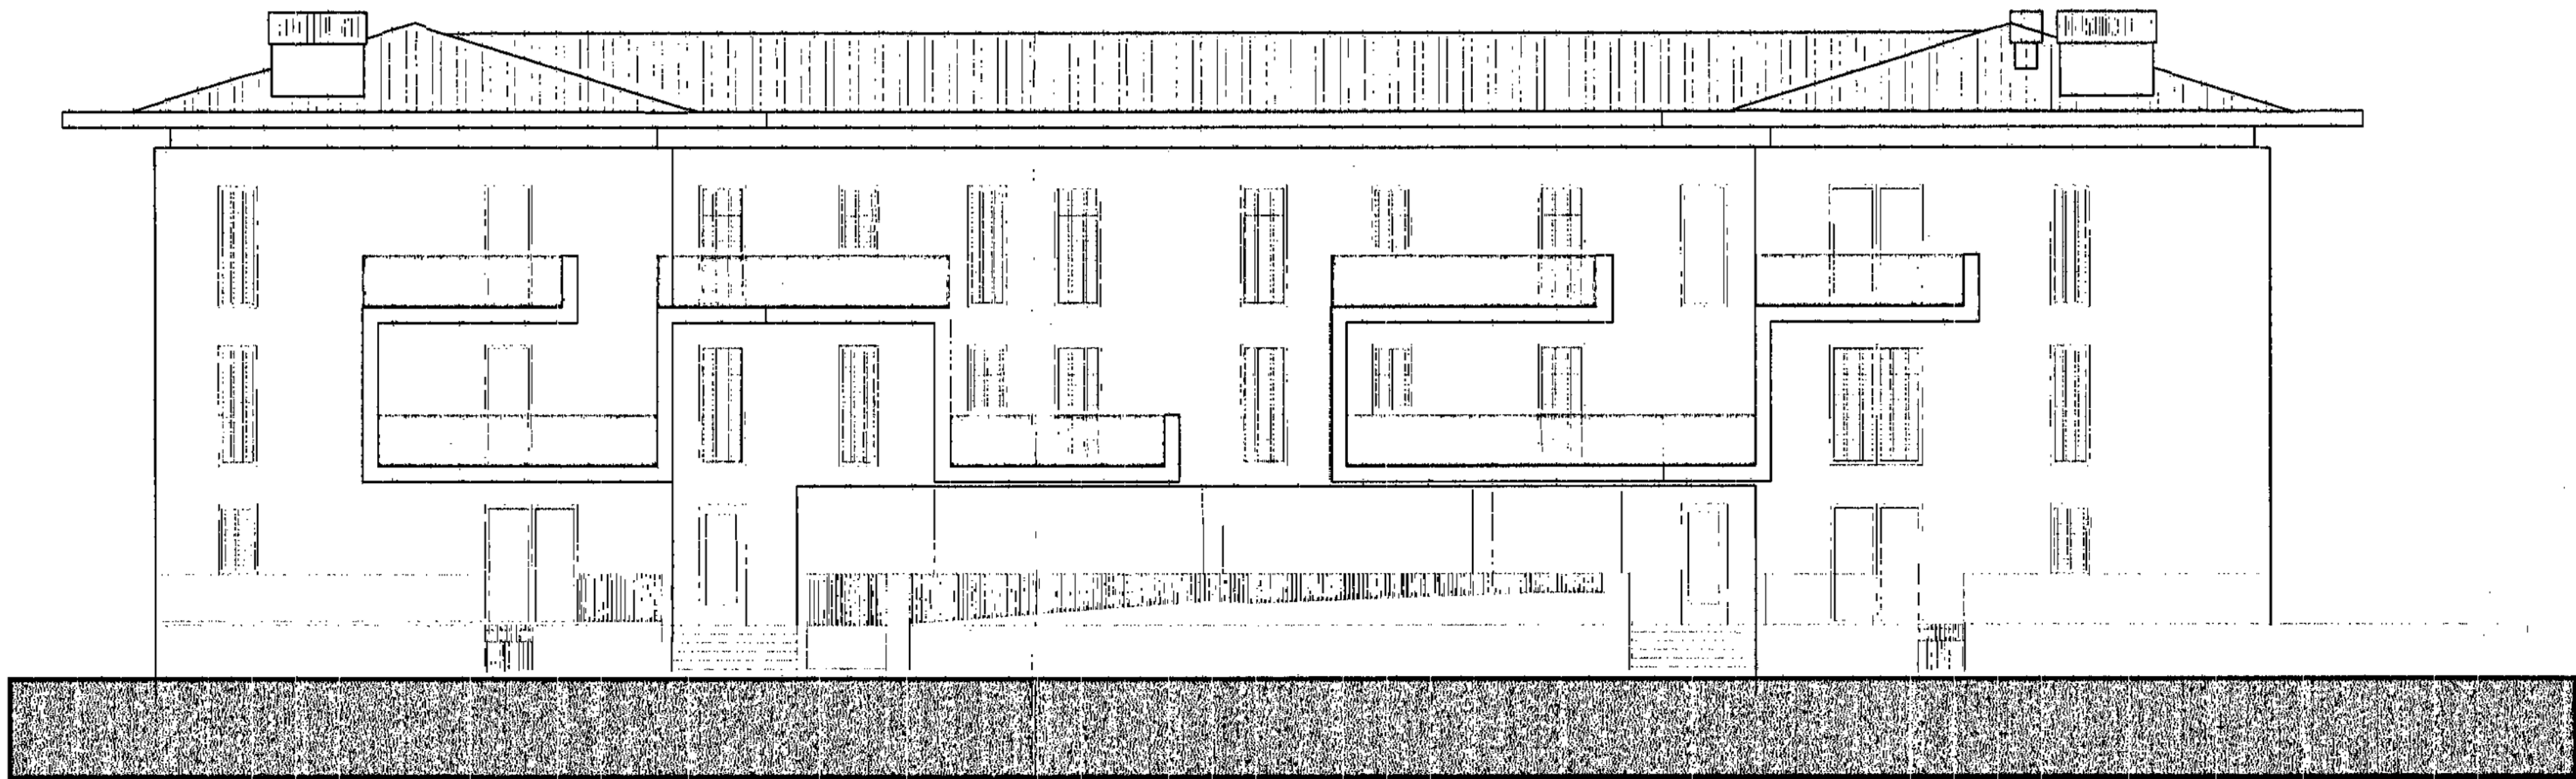

PROSPETTO L-L'

COMUNE DI FOLLONICA
Provincia di Grosseto
SETTORE 3 - USO E ASSETTO DEL TERRITORIO
U.O.C. N.8 - Pianificazione del Territorio - S.I.T.
Largo Cavallotti n. 1

PEEP EST LOTTO 7

PROGETTO DI VARIANTE DI CONSISTENZA FINALE
art. 83 comma 12 e art. 142 L.R.T. n. 1/05



COMUNE DI FOLLONICA
Permessi di costruire
del 24 MAG 2007 n. 443/b
Variante di consistenza
presentata in data 18/11/2009
Prot. n. 1838

Operatori:

Progetto:

Collaboratori:

TAV. N°

23

ELABORATO:

PROSPETTI GG - II - HH - LL
STATO SOVRAPPOSTO



SCALA: 1:100

EMISSIONE:

LEGENDA

— COSTRUZIONI


— DEMOLIZIONI

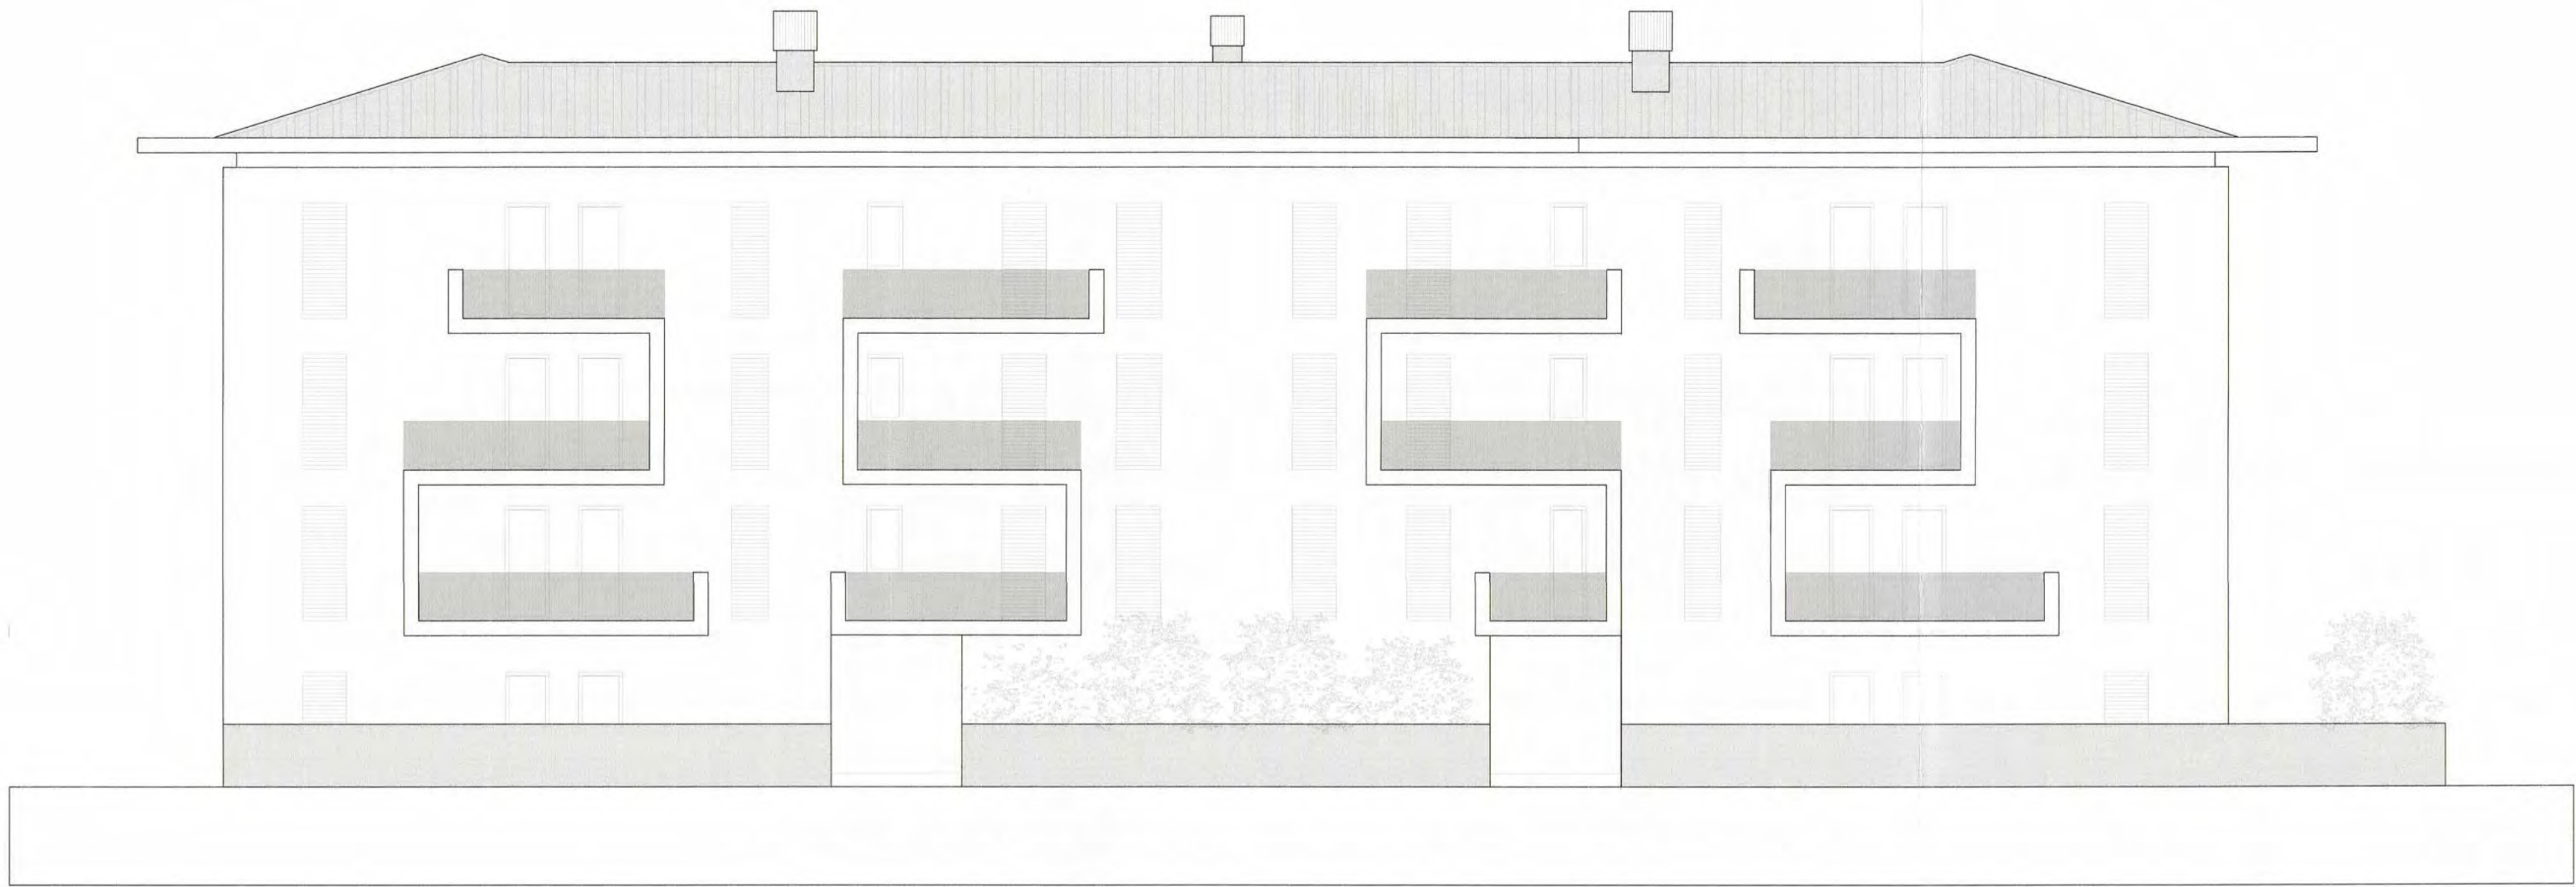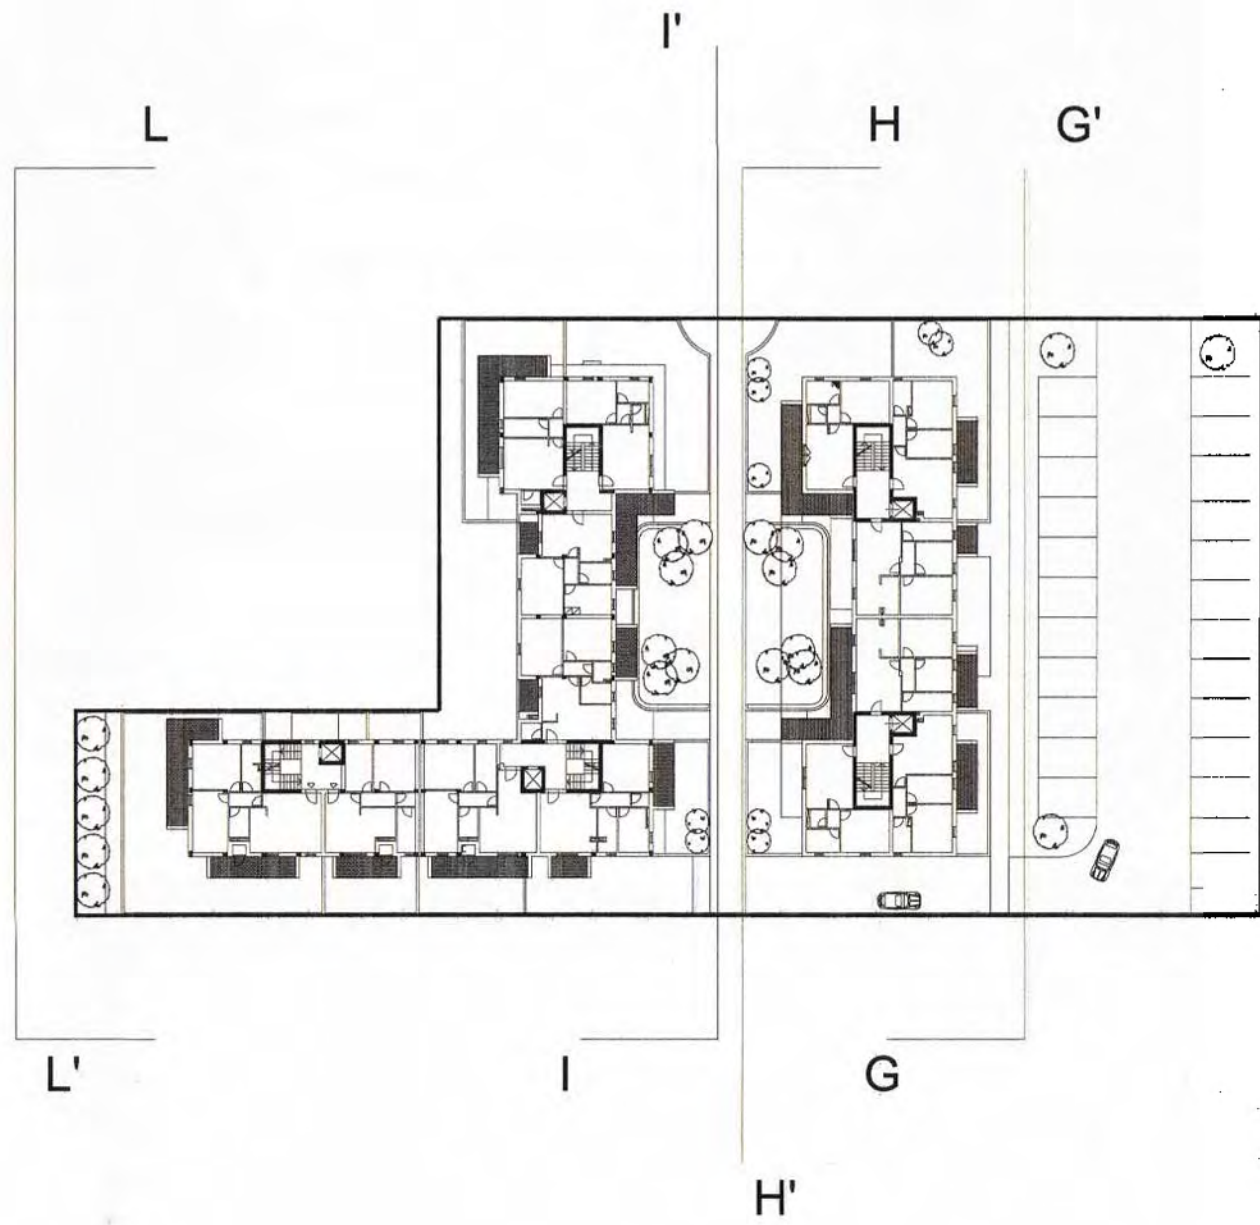


PROSPETTO G-G'



PROSPETTO I-I'

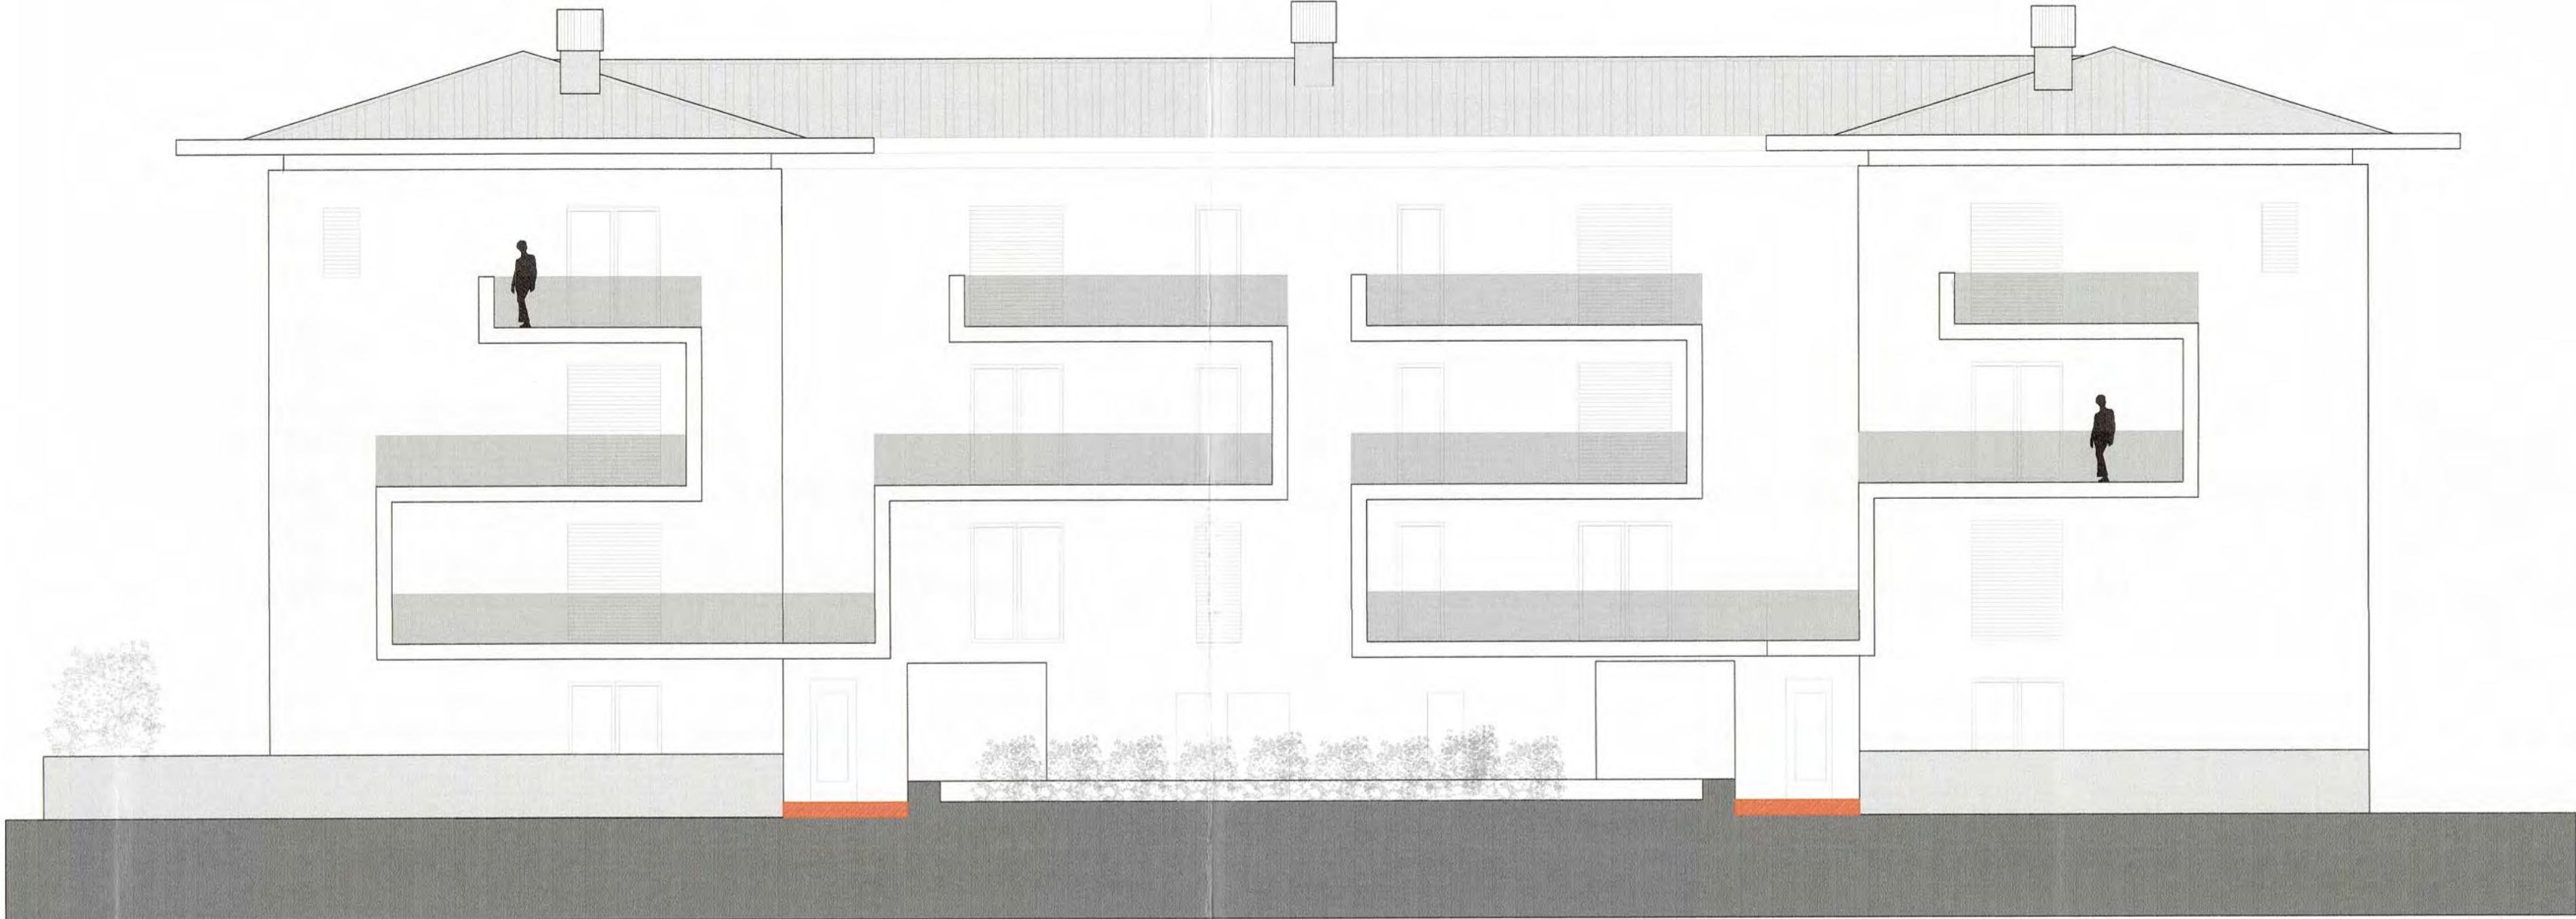

PROSPETTO H-H'

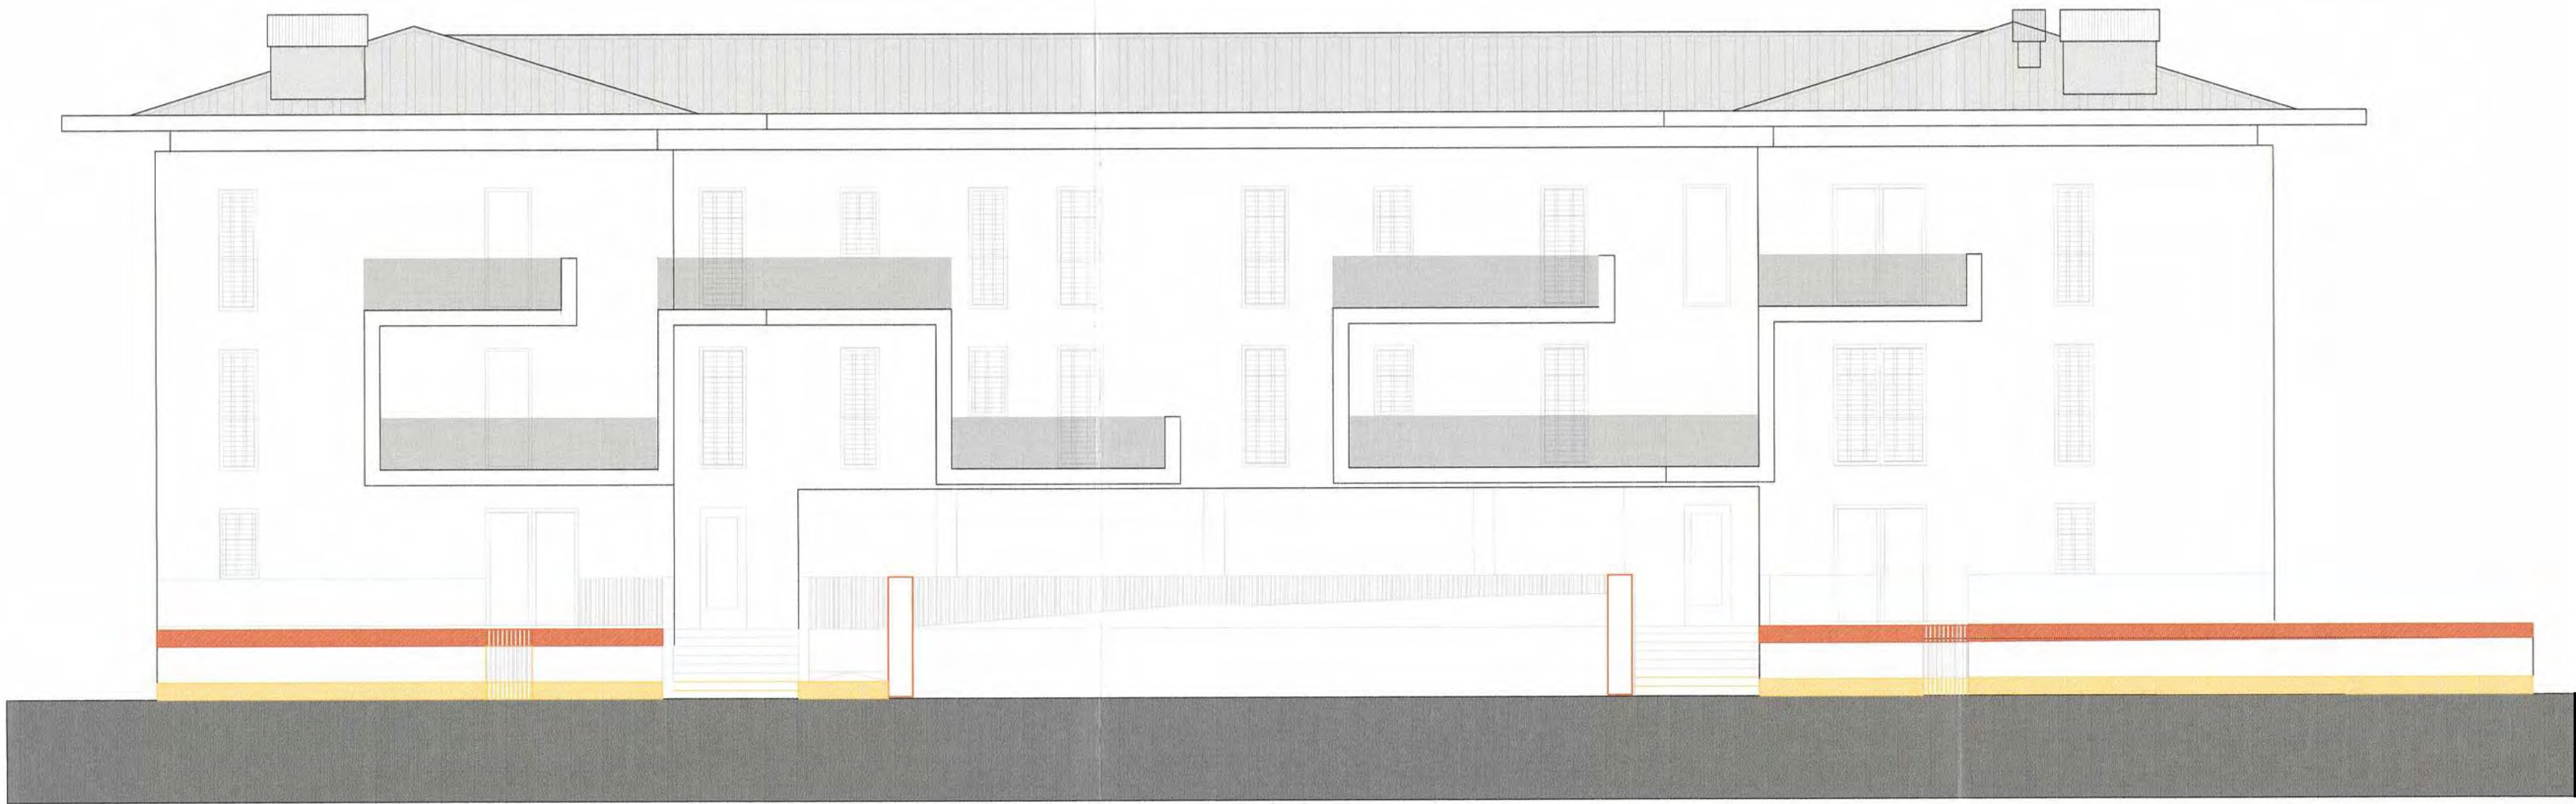

PROSPETTO L-L'

Prov. 2080
del 22-6-07

Protocollo Interno

**Al Dirigente
Settore Uso e Assetto del Territorio
COMUNE DI FOLLONICA**

Oggetto: COMUNICAZIONE DI INIZIO LAVORI

La presente comunicazione dovrà essere debitamente compilata in tutte le sue parti, altrimenti non sarà ritenuta valida

Nota: In caso di mancata presentazione o di presentazione tardiva della comunicazione di inizio lavori, il termine di tre anni per l'esecuzione delle opere decorrerà dalla data di rilascio della concessione o del ventesimo giorno dalla data di presentazione della denuncia di inizio attività

☒ **PERMESSO DI COSTRUIRE**

☐ **DENUNCIA DI INIZIO ATTIVITA'**

N° 1117/06 del 24/05/07

N° _____ del _____

Il/la sottoscritto/a _____

Nato a _____

Prov. _____

il _____

C.F. _____

(obbligatorio ai sensi della L. 311/04)

residente in _____

Provincia _____

Via/loc. _____

n° _____

In qualità di titolare del Permesso di costruire / Denuncia di Inizio Attività, consapevole che, ai sensi dell'art. 77 comma 3 e art. 84 comma 4 della L.R.T. n. 1/05, il termine per l'inizio dei lavori, pena la decadenza, non può essere superiore ad un anno dalla data di rilascio del Permesso di costruire oppure ad un anno dalla data di presentazione della denuncia di inizio attività

DICHIARA

☐ Che il giorno _____ inizio attività sopra citata

inizieranno i lavori di cui al Permesso di costruire / Denuncia di

☒ Che il giorno 11/06/07 inizio attività sopra citata

sono iniziati i lavori di cui al Permesso di costruire / Denuncia di

Le opere di cui alla presente comunicazione di inizio lavori consistono in REALIZZAZIONE DI 2
EDIFICI RESIDENZIALI PER UN TOTALE DI 14 ABBITAZIONI, DI CUI 12
IN AGEVOLTA IN LOCAZIONE, E IN AGEVOLTA IN PROPRIETA' E 14
IN CONVENZIONATA RESIDENZIALE
nell'immobile e/o area con destinazione d'uso _____
e ubicato in Via/loc. ASIA PACE, FOLLONICA n° _____

**Al Dirigente
Settore Uso e Assetto del Territorio
COMUNE DI FOLLONICA**

Oggetto: COMUNICAZIONE DI INIZIO LAVORI

La presente comunicazione dovrà essere debitamente compilata in tutte le sue parti, altrimenti non sarà ritenuta valida

Nota In caso di mancata presentazione o di presentazione tardiva della comunicazione di inizio lavori, il termine di tre anni per l'esecuzione delle opere decorrerà dalla data di rilascio della concessione o dal ventesimo giorno dalla data di presentazione della denuncia di inizio attività

☐ **PERMESSO DI COSTRUIRE**☐ **DENUNCIA DI INIZIO ATTIVITA'**

N°

del

N°

del

*

Il/la sottoscritto/a

Nato a

Prov

C F

(obbligatorio ai sensi della L. 311/04)

residente in

Provincia

Via/Loc

n°

in qualità di titolare del Permesso di costruire / Denuncia di Inizio Attività, consapevole che, ai sensi dell'art. 77 comma 3 e art. 84 comma 4 della L.R.T. n. 1/05, il termine per l'inizio dei lavori, pena la decadenza, non può essere superiore ad un anno dalla data di rilascio del Permesso di costruire oppure ad un anno dalla data di presentazione della denuncia di inizio attività

DICHIARA☐ Che il giorno
inizio attività sopra citata

inizieranno i lavori di cui al Permesso di costruire / Denuncia di

☐ Che il giorno
inizio attività sopra citata

sono iniziati i lavori di cui al Permesso di costruire / Denuncia di

Le opere di cui alla presente comunicazione di inizio lavori consistono in

nell'immobile e/o area con destinazione d'uso
e ubicato in Via/loc

n°

156

COMUNICA

Che la direzione lavori è affidata al seguente professionista [redacted]

nato/a a [redacted]

Iscritto all'ordine/collegio della provincia di [redacted] In data [redacted]

con studio professionale in [redacted]

n° [redacted]

COMUNICA ALTRESI'

☐ Che i lavori saranno eseguiti in economia

OPPURE

☒ Che i lavori saranno eseguiti dall'Impresa [redacted]

Con sede in [redacted]

Tel e/o Fax [redacted] P IVA [redacted]

Iscrizione alla Cassa Edile [redacted] al n° [redacted]

Iscritta all'INPS di [redacted] al n° [redacted]

Iscritta all'INAIL di [redacted] al n° [redacted]

In tal caso

TRASMETTE

unitamente alla presente, debitamente compilato, il Modello n° 10 relativo agli adempimenti D Lgs 276/2003 (Legge Biagi), facente parte integrante del presente stampato (pag. 3-4)

IL DIRETTORE DEI LAVORI SOPRACITATO

in merito all'entrata in vigore dal giorno 23.10.05 del D.M. 14.09.05 "Norme tecniche per le costruzioni".

DICHIARA QUANTO SEGUE

☒ L'intervento da eseguire è stato progettato e verrà eseguito con criteri antisismici, nel rispetto della normativa antisismica del D.M. 14/09/05 o in alternativa della normativa sismica previgente (D.M. 16/01/1996) come reso possibile dall'art. 14 undecies della L. 168 del 17/08/05

Si è provveduto ad effettuare pertanto la denuncia presso l'U.R.T.T. Provinciale, ai sensi della L.R.T. n° 06/12/82 n° 88

Alleneo pertanto copia della denuncia con attestazione da parte dell'U.R.T.T. Provinciale dell'avvenuto deposito.

oppure


☐ L'intervento da eseguire non è stato progettato con criteri antisismici in quanto la tipologia di opere non rientra tra quelle soggette a progettazione antisismica ai sensi della normativa vigente e pertanto non è stata effettuata la denuncia presso l'U.R.T.T. Provinciale,

☒ Contestualmente alla presente si deposita la progettazione ai sensi della L. 09/01/91 n° 10, nei casi previsti e quando questa non sia stata già depositata,

☒ Le opere previste rientrano nell'ambito di applicazione del D Lgs n° 494/96 e pertanto in data 14/03/07 è stata depositata all'A.U.S.L. competente la notifica preliminare, di cui allego copia,

☐ Le opere previste non rientrano nell'ambito di applicazione del D Lgs 494/96

Il 18/06/07

 

COMUNE DI FOLLONICA

SETTORE ASSETTO E USO DEL
TERRITORIO

Protocollo generale

Prot. N° 2461
del 30 LUG 2009

Modello 9

(Aggiornato a Marzo 2007)

COMUNE DI FOLLONICA

(Provincia di Grosseto)

Al Dirigente Settore Uso e Assetto del Territorio

Attestazione di ABITABILITA' - AGIBILITA'

1° 724 del 09

(Spazio riservato all'Ufficio)

ATTESTAZIONE DI ☒ ABITABILITA' ☐ AGIBILITA'

(ai sensi dell'art. 86 Legge Regionale n. 1/05)

INTERVENTI SOGGETTI A CERTIFICAZIONE DI AGIBILITÀ O DI ABITABILITÀ

(barrare la casella interessata):

- ☒ Nuova costruzione
☐ Opere di ristrutturazione edilizia o di ampliamento e che riguardino parti strutturali degli edifici;
☐ Opere di restauro o ristrutturazione edilizia o di ampliamento contestuali a mutamento di destinazione d'uso;
☐ Altro

IL SOTTOSCRITTO Professionista abilitato

Cognome Nome

Luogo di nascita (Prov.) Data di nascita

C.F. *obbligatorio ai sensi della L. 311/04*

Residenza: Comune di

C.A.P.

all'Ordine/Collegio/Albo

eventuale ed ulteriore abilitazione specifica:

Tel. Fax Cell.

Avendo ultimato in data 17/06/2006 i lavori di cui al titolo abilitativo n. 1147 del 2006

nell'Immobile sito in:

Via/Piazza DELLA PACE n. interno

Come risulta dall'attestazione di numerazione civica rilasciata dall'Ufficio SITEM del Comune, allegata alla comunicazione di fine lavori (Modello n. 8)

(richiesto in data 17/06/2009 prot. n. 11771/11991) catasto terreni

☒ catasto fabbricati - Foglio di mappa 26 particella/e 19/2/1913 sub.

con la seguente destinazione d'uso RESIDENZIALE

Immobile di proprietà di:

Cognome

Nome

Luogo di nascita

Residente in

C.A.P.

Via

Denominazione sociale (in caso in cui il proprietario sia persona giuridica)

con sede in

Consapevole che le dichiarazioni false, la falsità negli atti e l'uso di atti falsi comportano l'applicazione delle sanzioni penali previste dall'art. 76 del DPR 445/2000 e la decadenza dai benefici conseguenti

CERTIFICA

1. la conformità delle opere eseguite rispetto al titolo legittimante l'attività edilizia;
2. che le murature interne ed esterne, nonché tutte le strutture e le finiture che saranno a contatto con le persone che utilizzeranno i locali in parola, risultano prosciugate dall'umidità;
3. che gli ambienti realizzati risultano per tutto salubri per la salute umana e conformi alle norme igienico - sanitarie statali e regionali ed ai regolamenti comunali vigenti in materia;
4. ☐ che l'immobile è stato oggetto del titolo abilitativo sopra indicato ovvero che
☒ relativamente all'immobile sono state presentate le seguenti pratiche edilizie:

Licenza/concessione/autorizzazione/permesso di costruire:

N. 1117 del 2006
N. _____ del _____

Variante a licenza/concessione/autorizzazione/permesso di costruire:

N. _____ del _____
N. _____ del _____

D.I.A.:

N. _____ del _____
N. _____ del _____

Variante a D.I.A.:

N. _____ del _____
N. _____ del _____

Condono edilizio:

N. _____ del _____
N. _____ del _____

- ☐ l'immobile è pre-esistente alla data e pertanto non ci sono pratiche edilizie di riferimento
☐

ALLEGA

ALLA PRESENTE ATTESTAZIONE I SEGUENTI DOCUMENTI OBBLIGATORI:

- ① Attestazione di versamento sul c/c n° 109587 intestato al Comune di Follonica - Servizio Tesoreria comprovante il pagamento della tassa comunale per diritti di segreteria, pari a:
 - € 45,00 a vano catastale per abitazioni classificate A/7;
 - € 7,00 a vano catastale per abitazioni classificate A/2 e A/3;
 - € 2,00 a vano catastale per abitazioni classificate A/4 e inf.;
 - € 50,00 forfetarie per fondi commerciali, magazzini, laboratori e affini;
 - € 100,00 forfetarie per capannoni industriali e per opere non valutabili in termini di vani catastali;
- ② Certificato di collaudo statico delle opere in conglomerato cementizio, normale o precompresso, struttura metallica ed in muratura, previsto dall'art. 7 Legge 1086/1971 e dell'Art. 7 della L.R.T. 06.12.1982 n. 88;