


COMUNE DI FOLLONICA
Provincia di Grosseto

SETTORE 3 - USO E ASSETTO DEL TERRITORIO
U.O.C. N.8 - Pianificazione del Territorio - S.I.T.
Largo Cavallotti n. 1

PEEP EST LOTTO 7

PROGETTO DI VARIANTE DI CONSISTENZA FINALE
art. 83 comma 12 e art. 142 L.R.T. n. 1/05

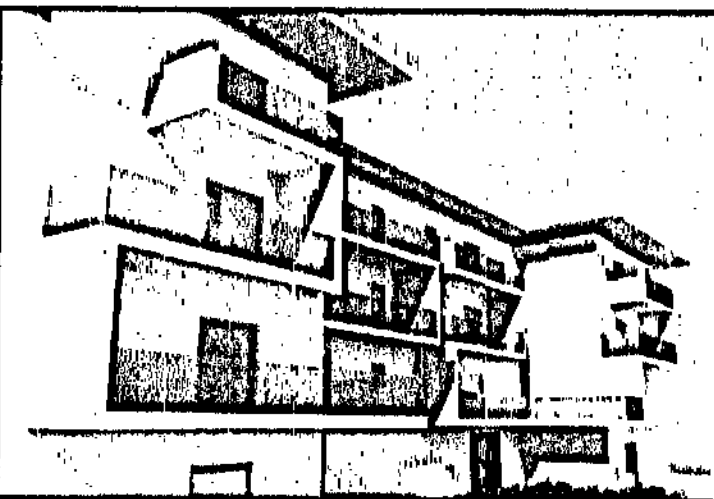

COMUNE DI FOLLONICA
Permesso di costruire
del 24/04/2018 n. 207-447/18
Prodotto da
Prodotto da
Prodotto da

Operatori:

Progetto:

Collaboratori:

TAV. N°


ELABORATO:

SCALA: 1:100

19

PROSPETTI SEZIONE AA - FF - EE
STATO DI VARIANTE

EMISSIONE:

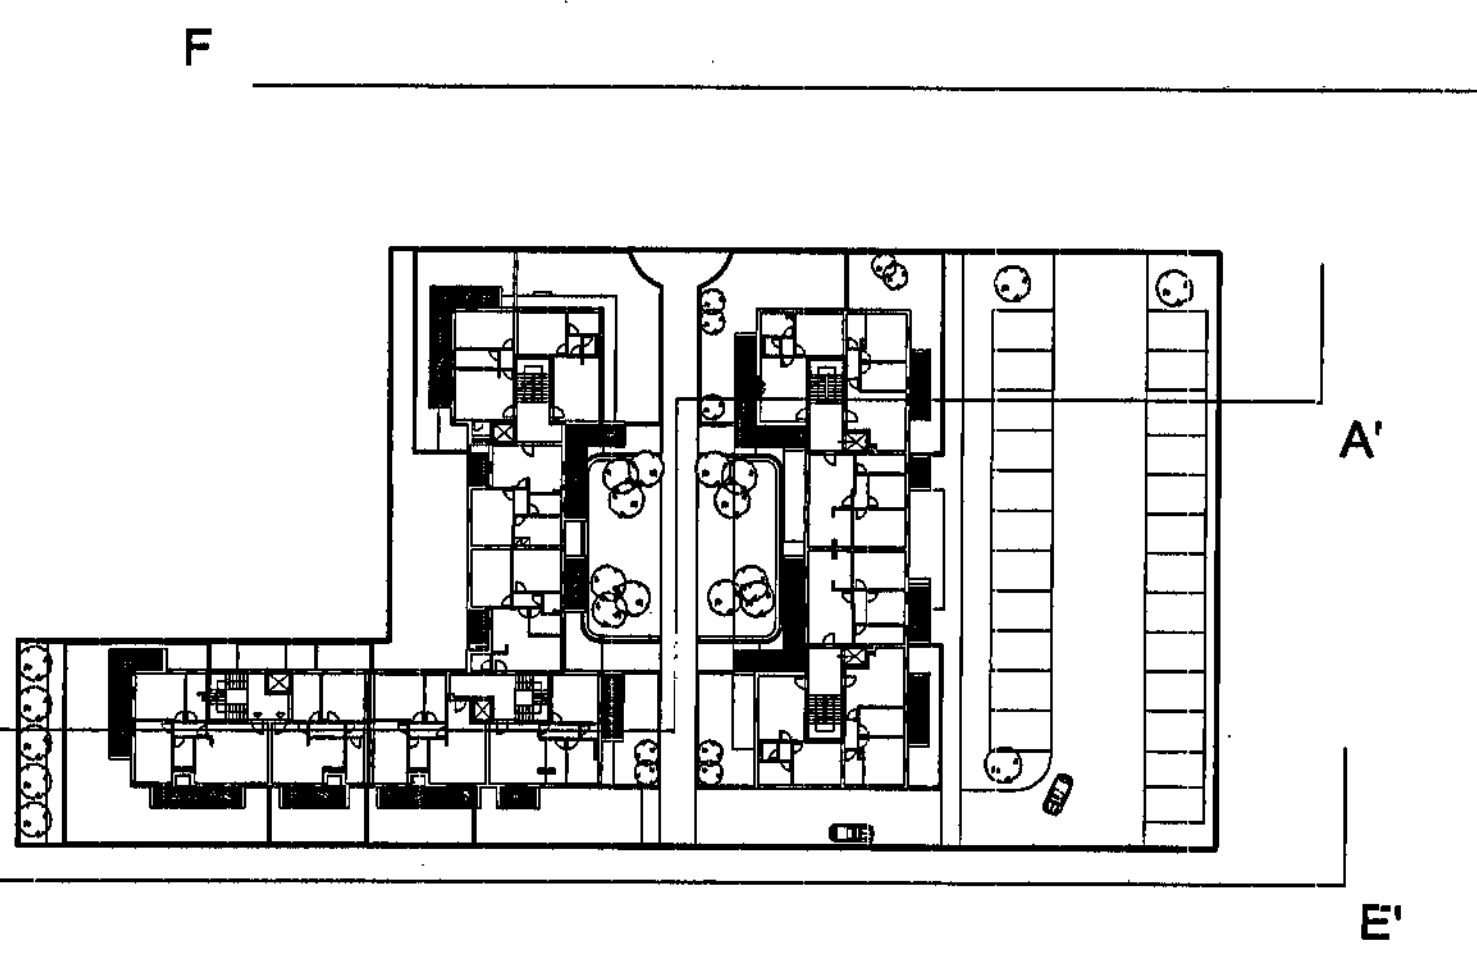

COMUNE DI FOLLONICA

Provincia di Grosseto

SETTORE 3 - USO E ASSETTO DEL TERRITORIO

U.O.C. N.8 - Pianificazione del Territorio - S.I.T.

Largo Cavallotti n. 1

PEEP EST LOTTO 7

PROGETTO DI VARIANTE DI CONSISTENZA FINALE

art. 83 comma 12 e art. 142 L.R.T. n. 1/05



COMUNE DI FOLLONICA

Permesso di costruire

Var. in consistenza finale

Prot. n. 11858/11

18/11/2009

4.17/2009

Operatori:

Progetto:

Collaboratori :

TAV. N°

20



ELABORATO:

PROSPETTI SEZIONE AA - FF - EE

STATO SOVRAPPOSTO

SCALA : 1:100


EMISSIONE :

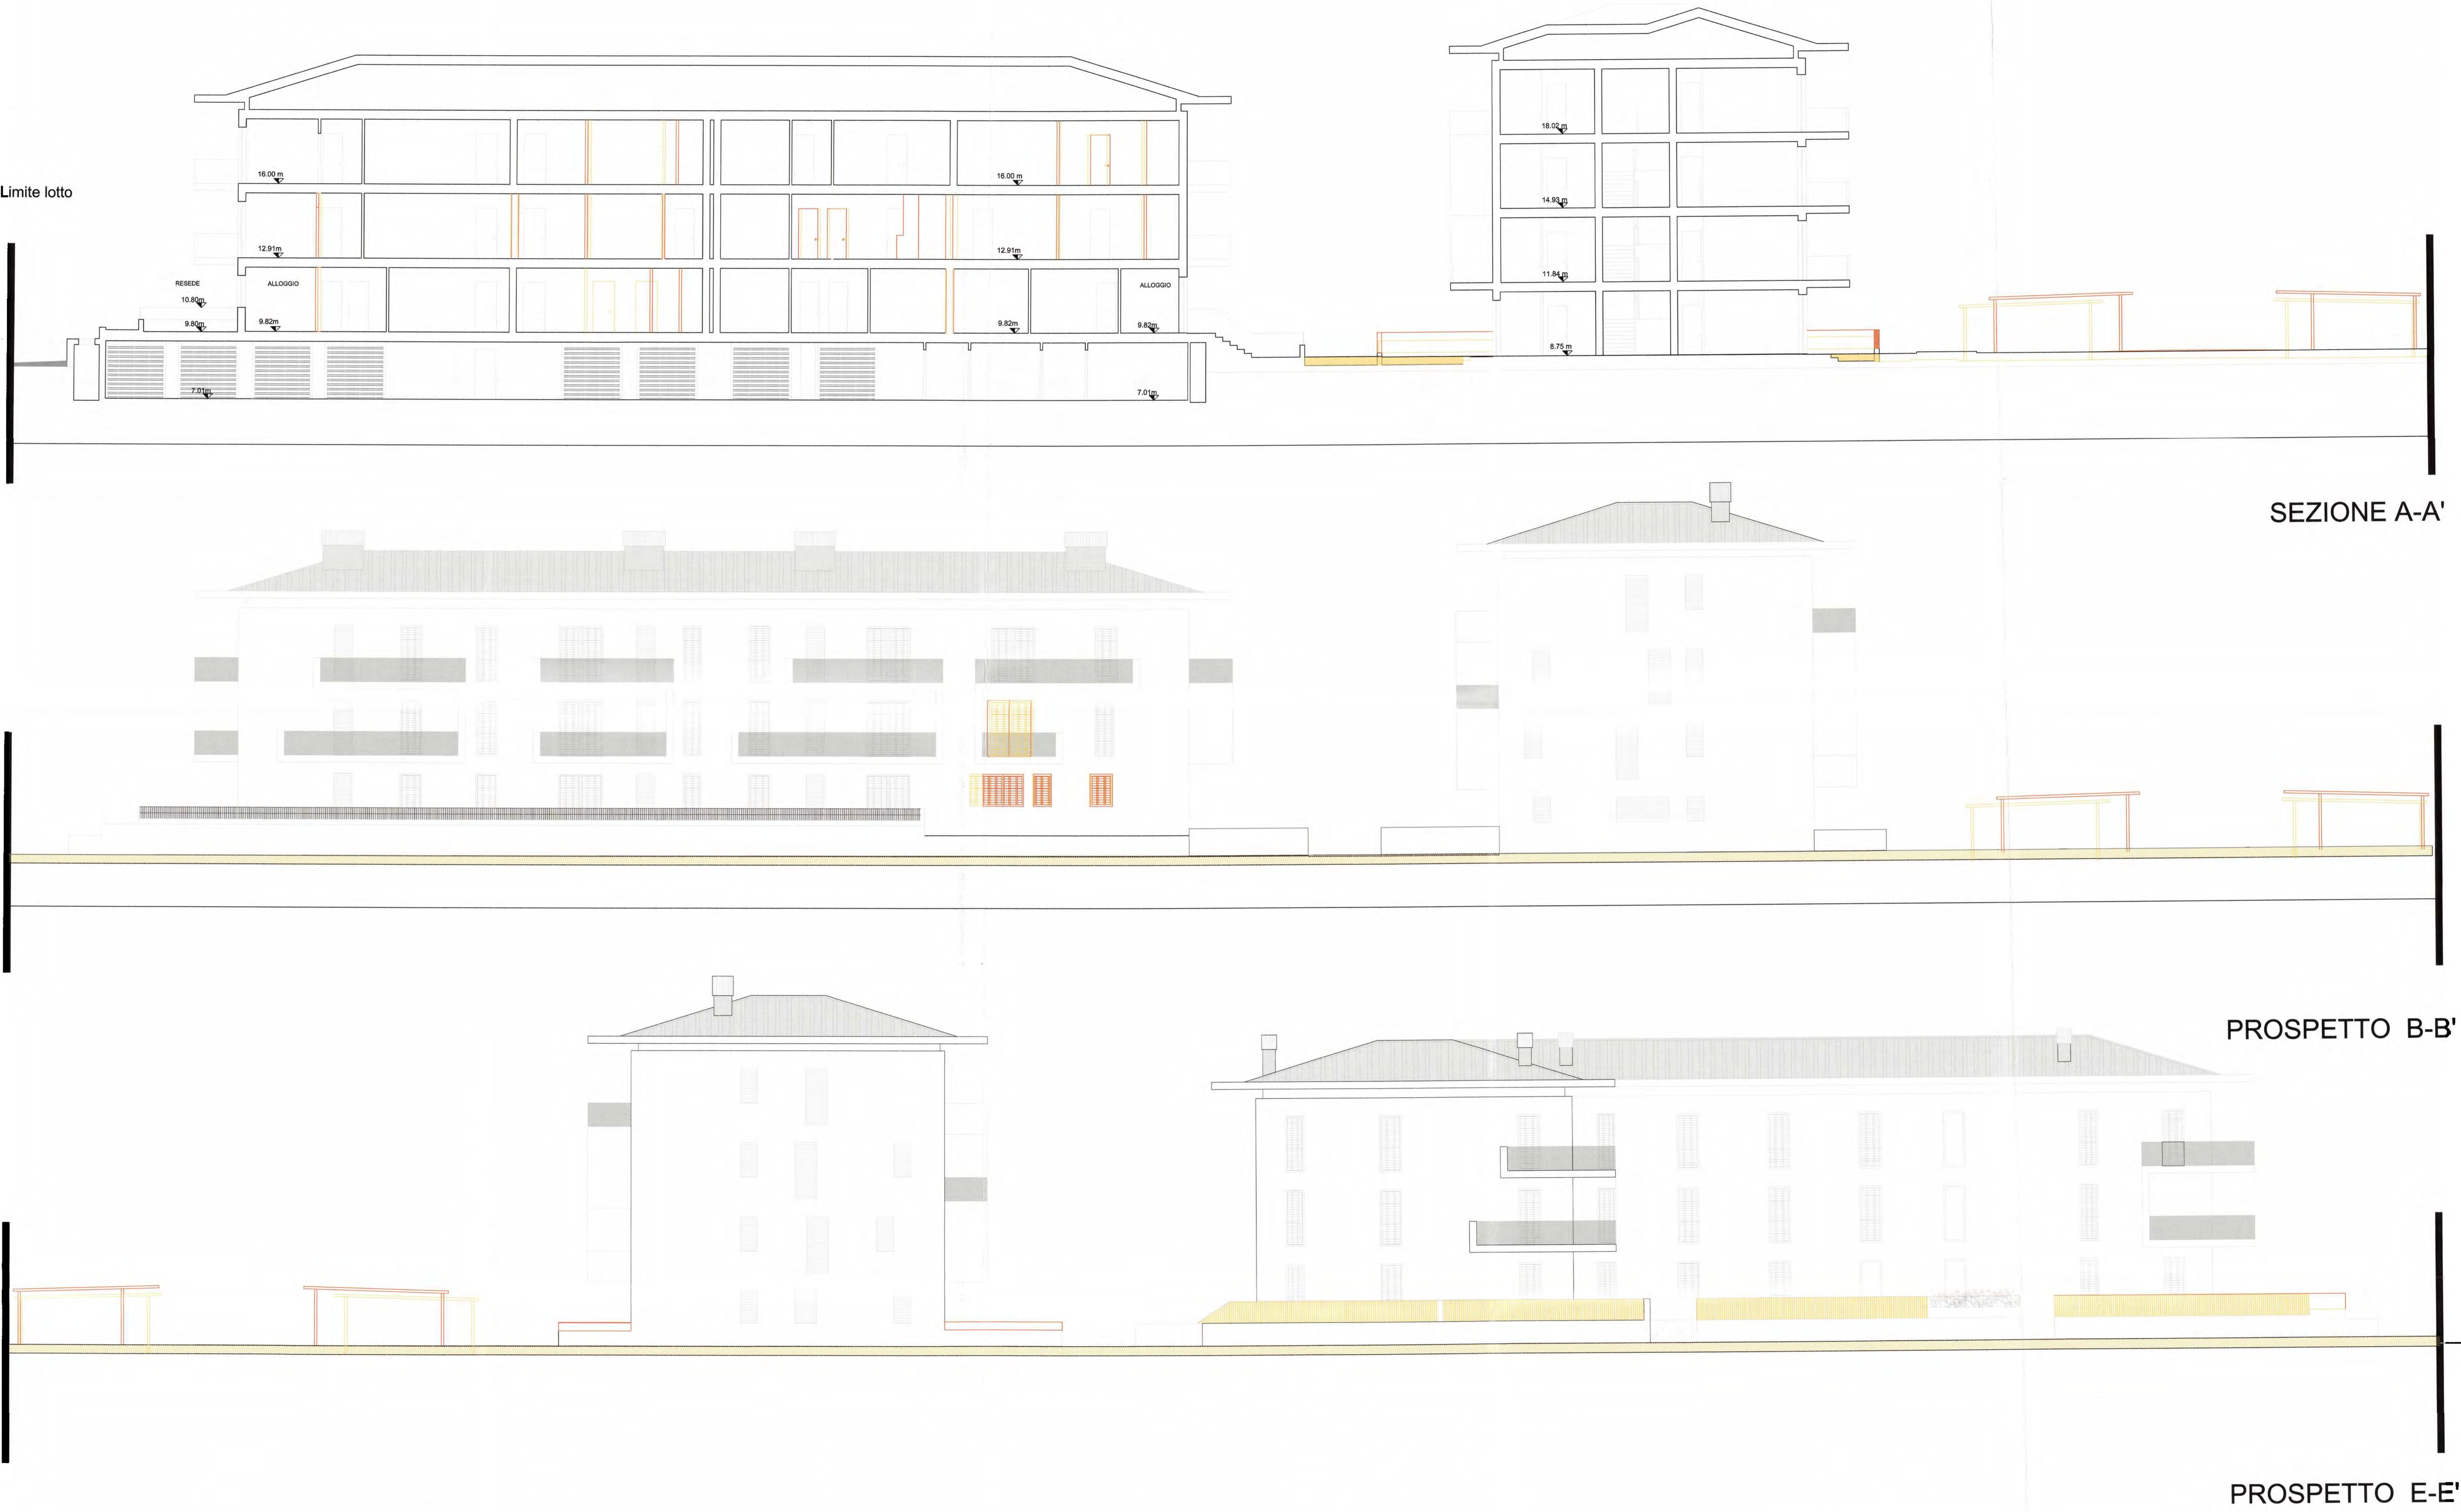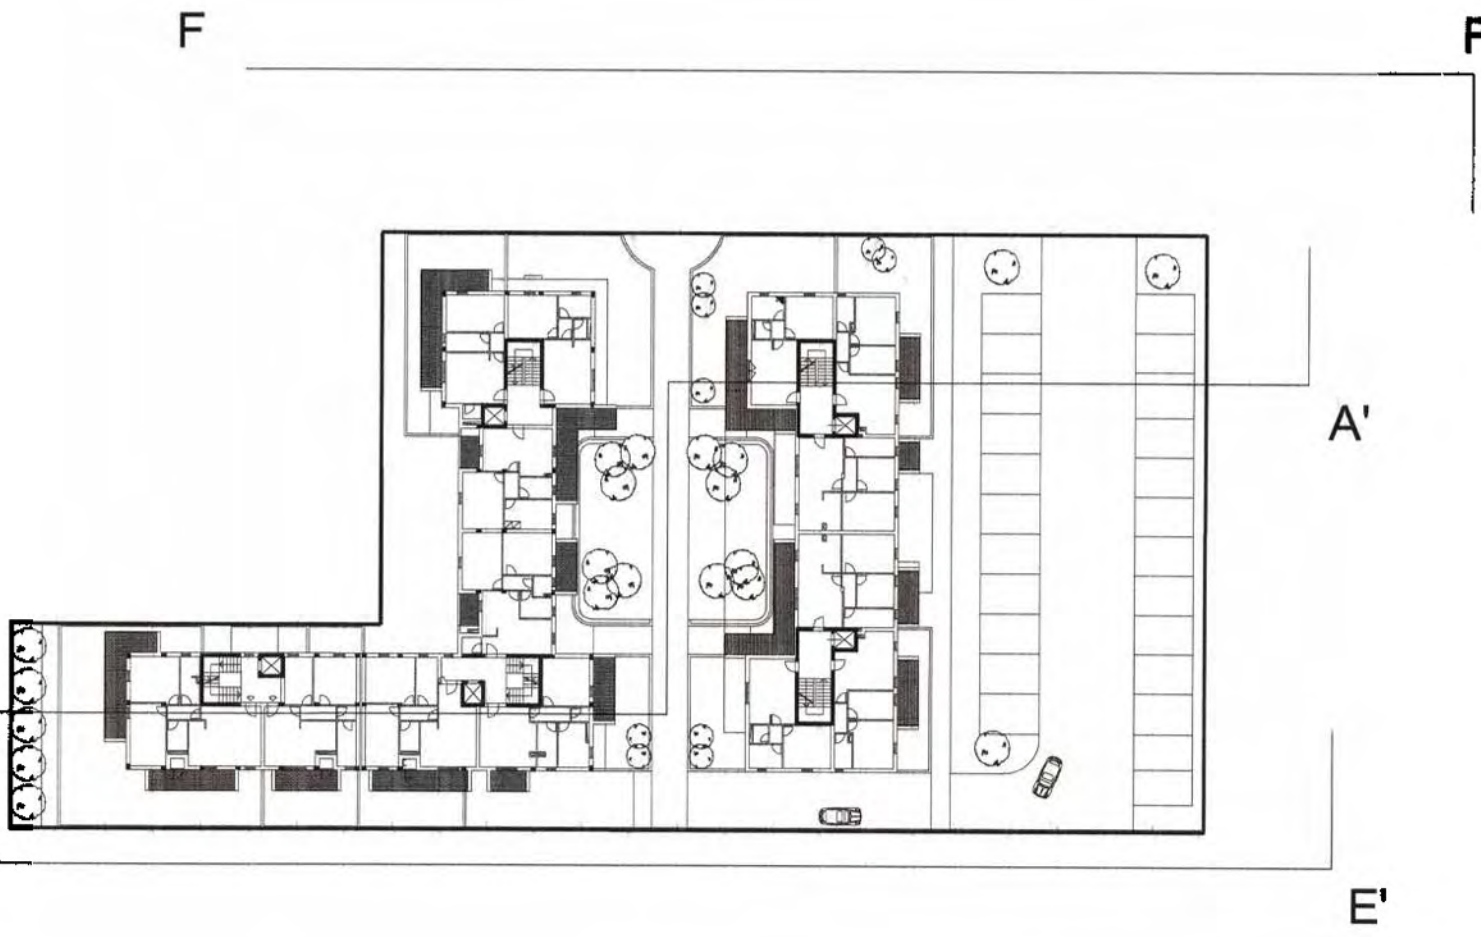

COMUNE DI FOLLONICA
Provincia di Grosseto
SETTORE 3 - USO E ASSETTO DEL TERRITORIO
U.O.C. N.8 - Pianificazione del Territorio - S.I.T.
Largo Cavallotti n. 1

PEEP EST LOTTO 7

PROGETTO DI VARIANTE DI CONSISTENZA FINALE
art. 83 comma 12 e art. 142 L.R.T. n. 1/05

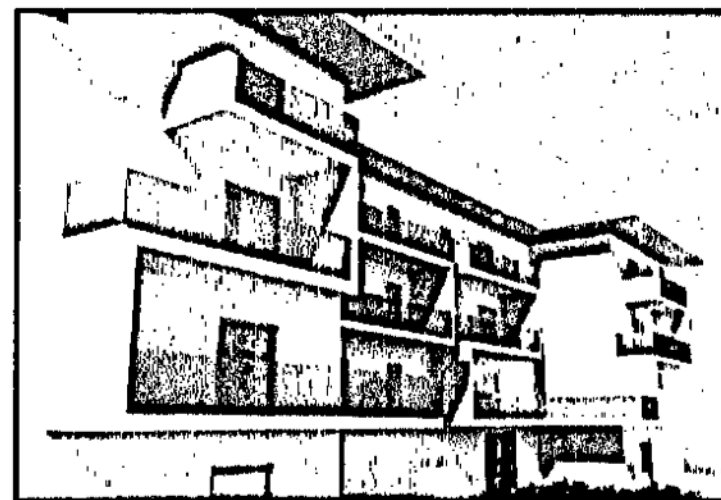

COMUNE DI FOLLONICA
Permesso di costruire n. 223/06
del 14 MAR 2007
presentata in data 18 FEB 2009
Prof. 1/1533

Operatori:



Progetto:

Collaboratori:



TAV. N°
21

ELABORATO:
PROSPETTI GG - II - HH - LL
STATO APPROVATO

SCALA: 1:100
EMISSIONE:

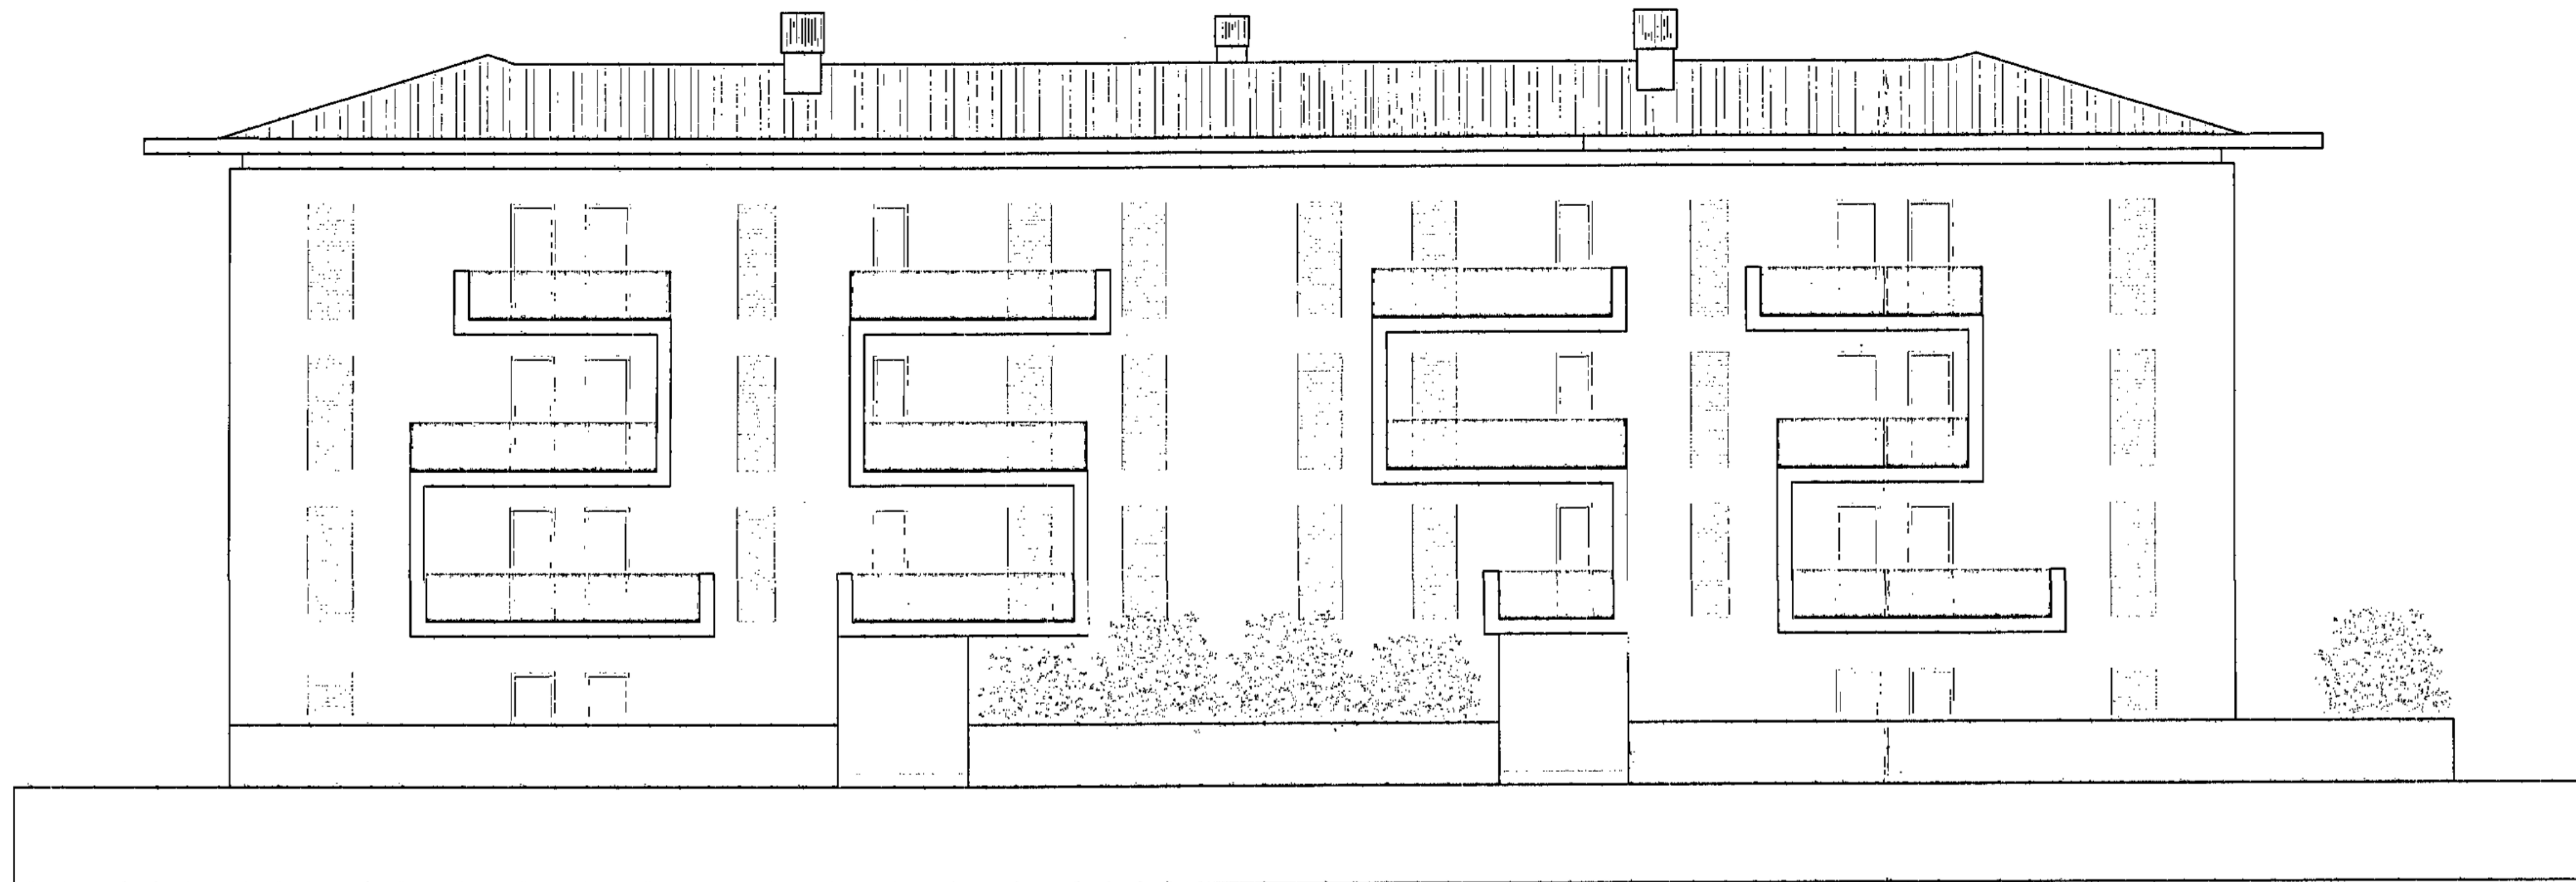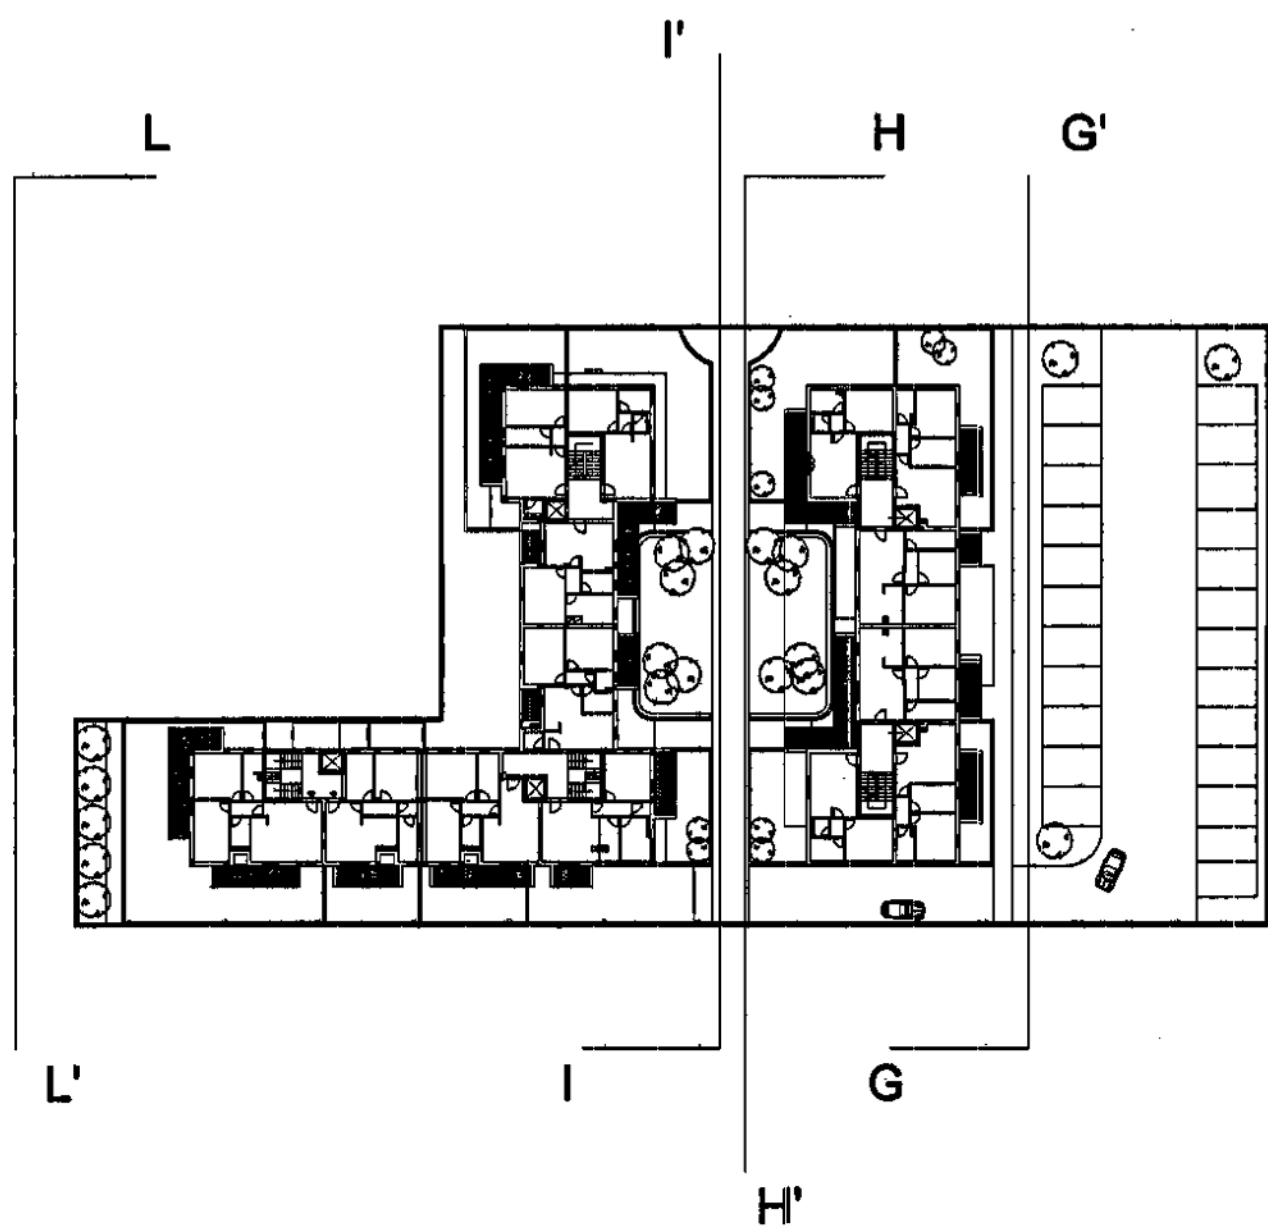

PROSPETTO G-G'

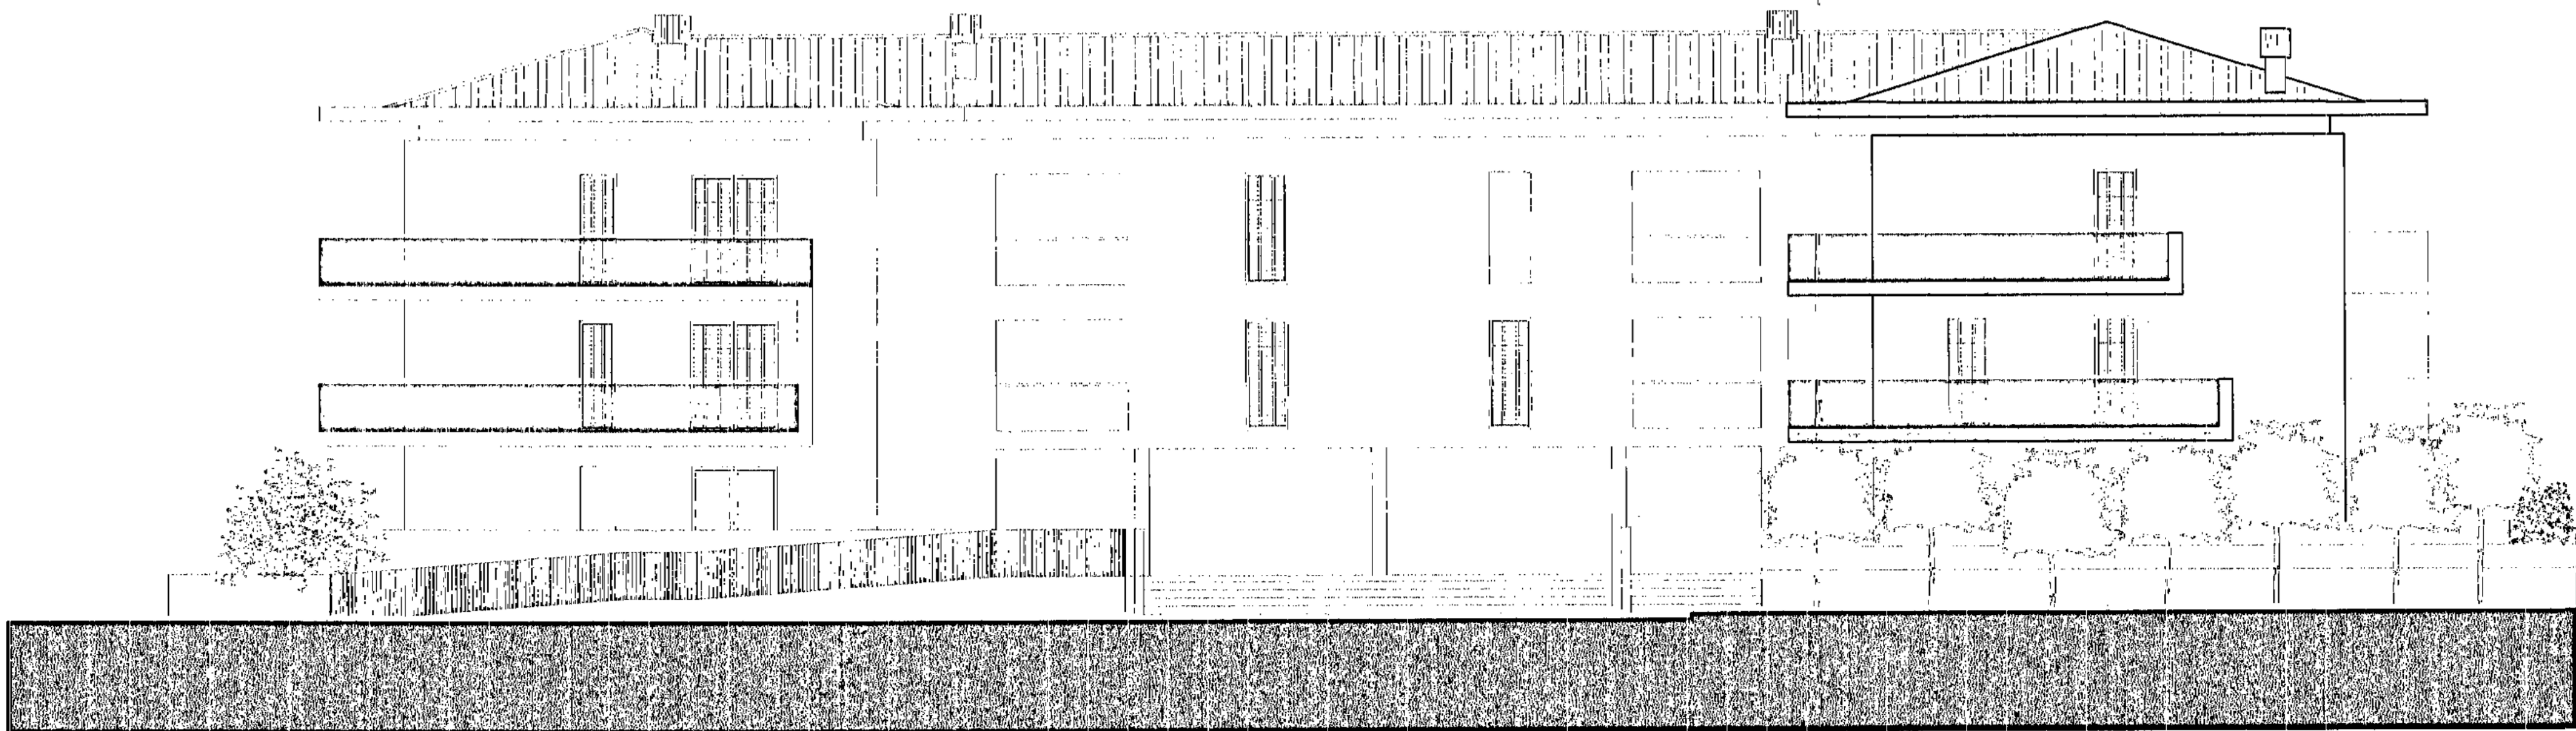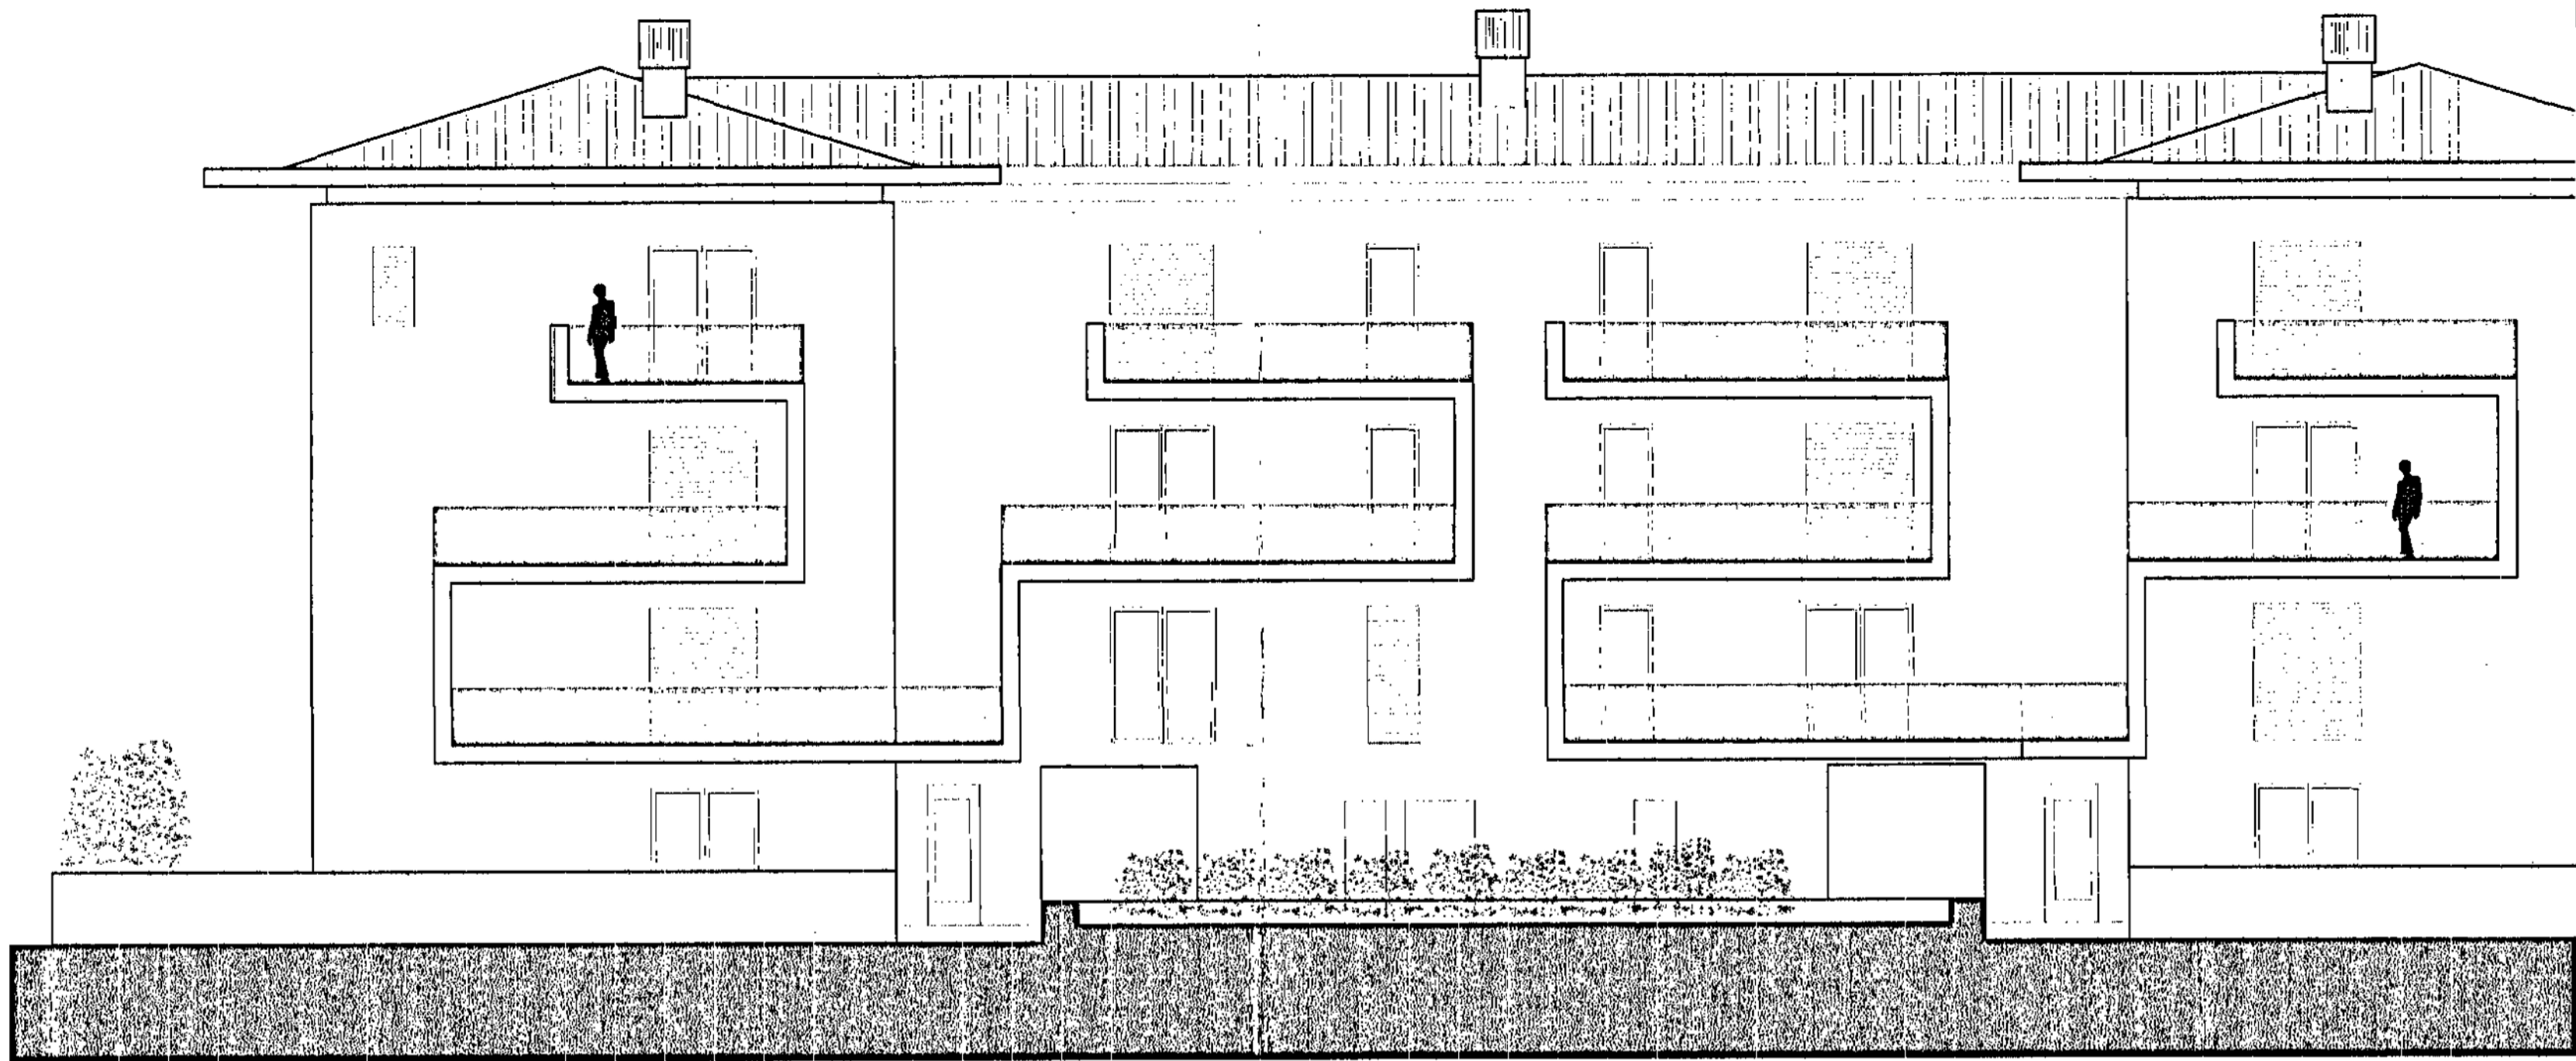

PROSPETTO I-I'

